




要覽圖 KEY PLAN

SCALE 1 : 50 000 比例尺

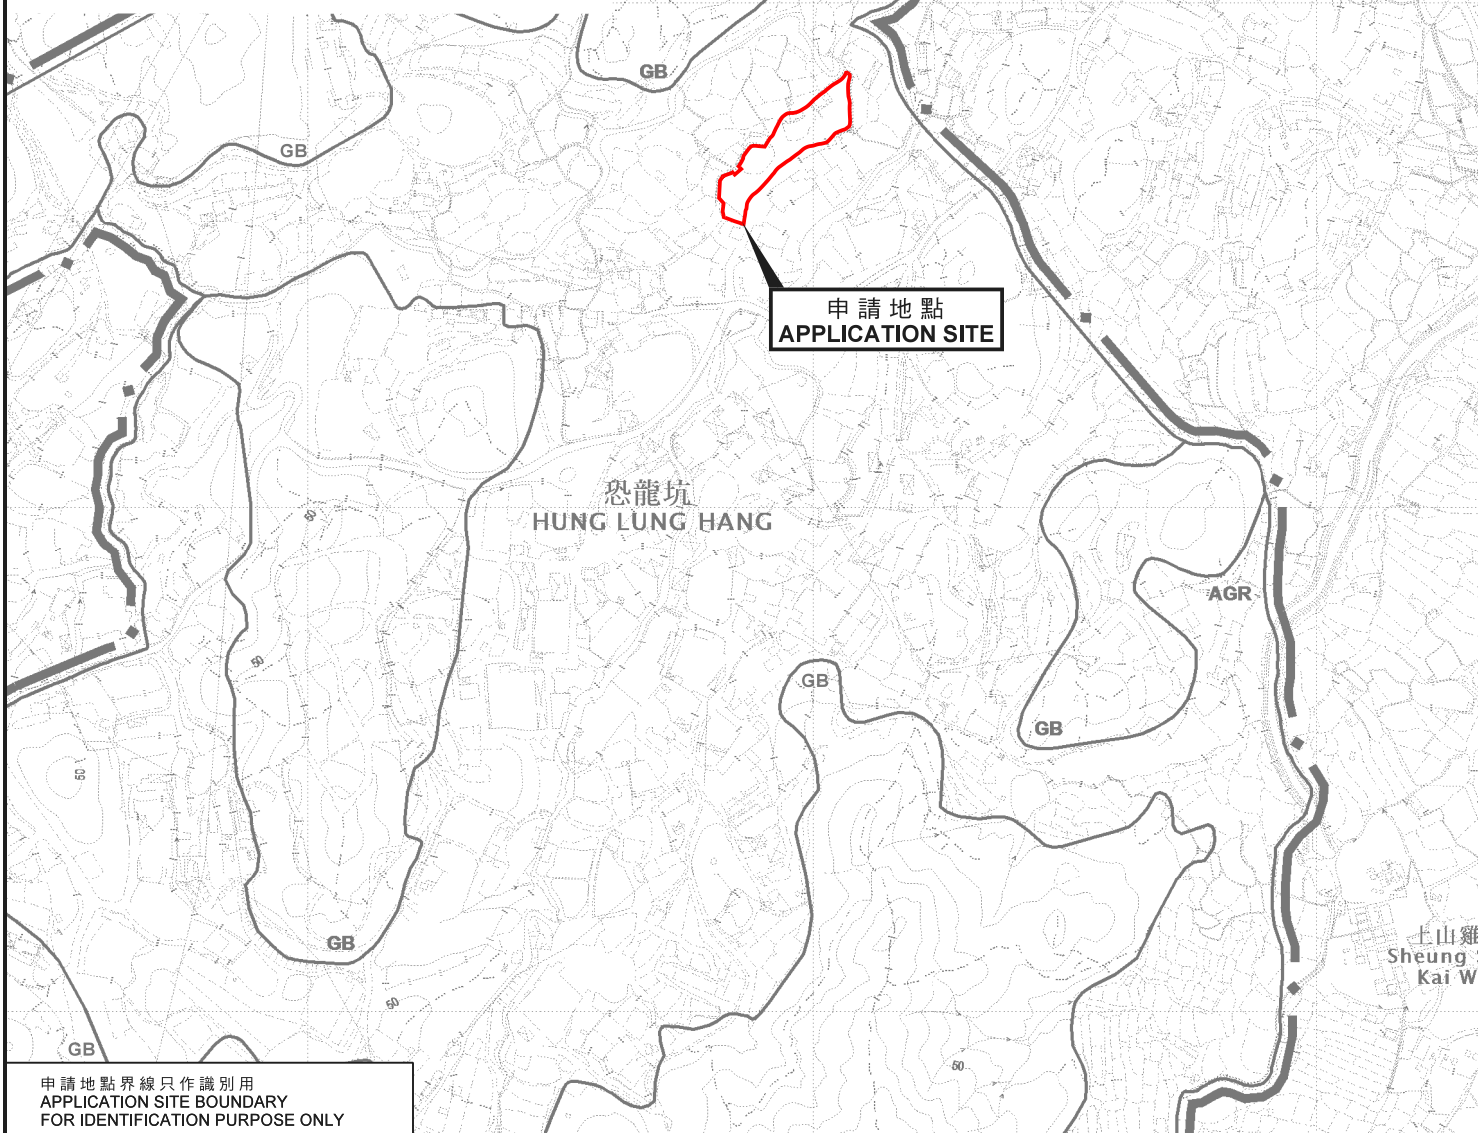

申請地點界線只作識別用
APPLICATION SITE BOUNDARY
FOR IDENTIFICATION PURPOSE ONLY

位置圖 LOCATION PLAN

擬議臨時露天存放建築機械及建築材料及貨倉（為期3年）
新界打鼓嶺丈量約份第87約地段第171號（部分）、
第172號（部分）、第176號（部分）及第177號（部分）

PROPOSED TEMPORARY OPEN STORAGE OF
CONSTRUCTION MACHINERY AND CONSTRUCTION MATERIALS AND
WAREHOUSE FOR A PERIOD OF 3 YEARS
LOTS 171 (PART), 172 (PART), 176 (PART) AND
177 (PART) IN D.D. 87, TA KWU LING, N.T.

SCALE 1 : 7 500 比例尺

米 100 0 100 200 300 米
METRES

規劃署
PLANNING
DEPARTMENT



參考編號
REFERENCE No.
A/NE-HLH/51

圖 PLAN
A-1

本摘要圖於2021年4月20日擬備，
所根據的資料為於2017年12月5日核准的
分區計劃大綱圖編號S/NE-HLH/11
EXTRACT PLAN PREPARED ON 20.4.2021
BASED ON OUTLINE ZONING PLAN
No. S/NE-HLH/11 APPROVED ON 5.12.2017