



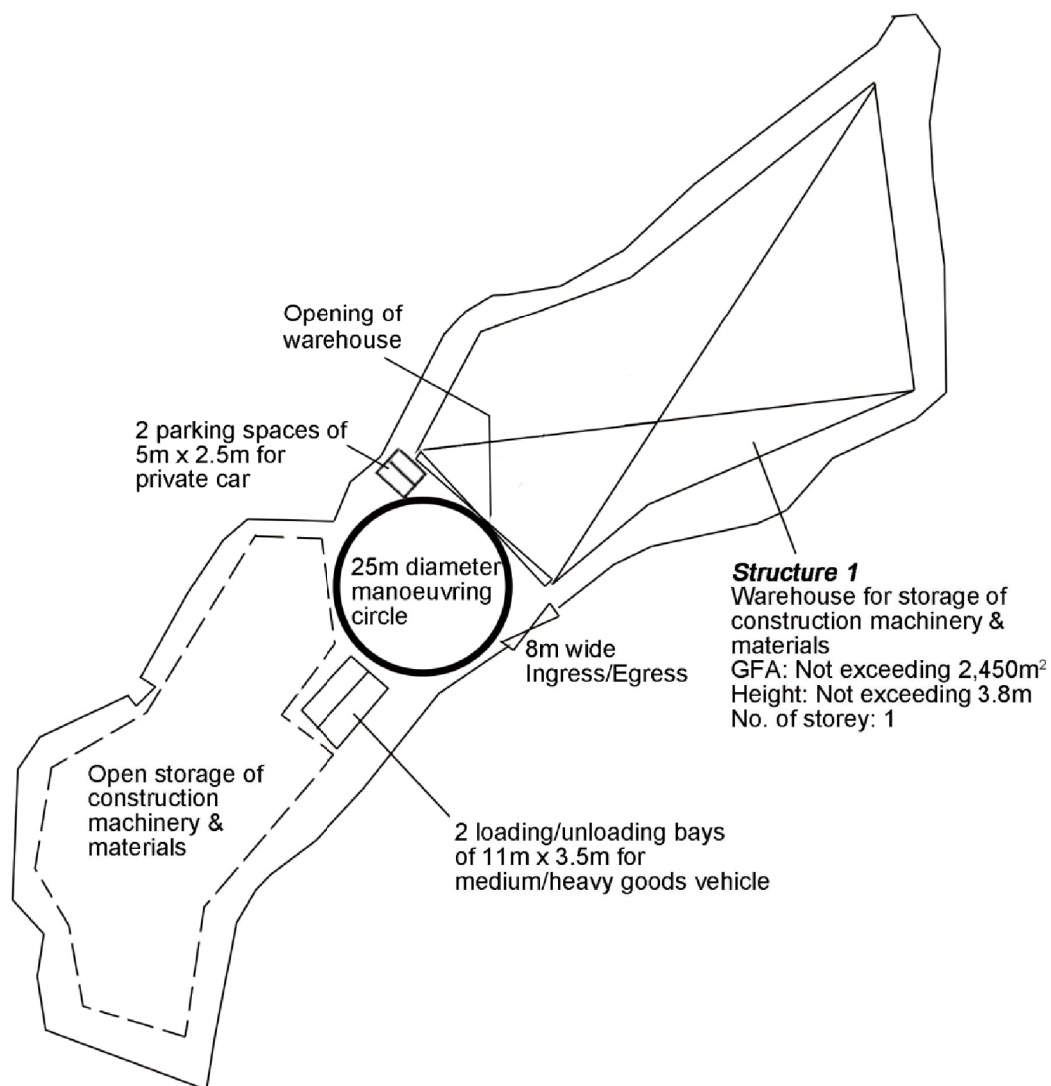


Project 項目名稱: Proposed Temporary Warehouse and Open Storage of Construction Machinery & Construction Material for a Period of 3 Years at Lots 171 (Part), 172 (Part), 176 (Part) & 177 (Part) in D.D. 87, Ta Kwu Ling, New Territories	Drawing Title 圖目: Proposed Layout Plan	Remarks 備註:
	Drawing No. 圖號: Figure 3	

參考編號 REFERENCE No. A/NE-HLH/51	繪圖 DRAWING A-1
--	-----------------------

(來源 : 附件 1c)
 (Source : Appendix 1c)

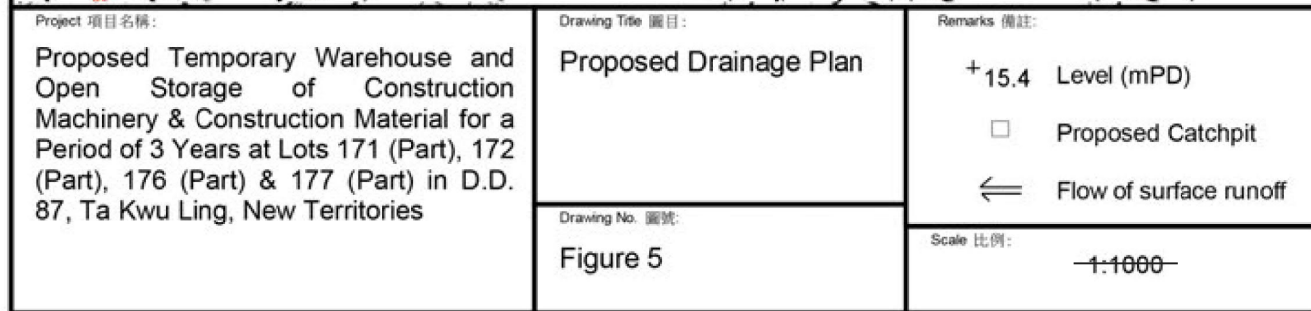

(來源 : 附件 1a)
(Source : Appendix 1a)

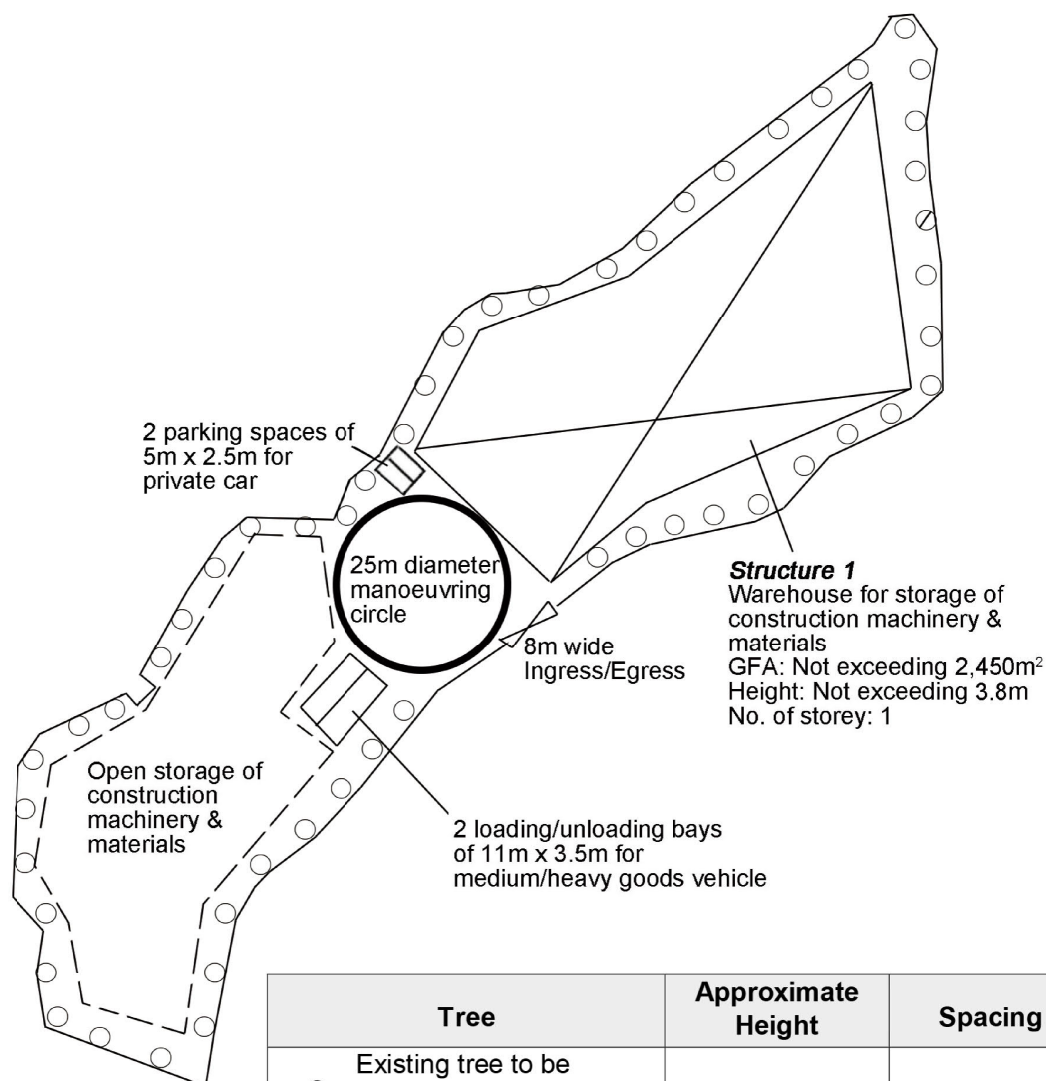

Tree	Approximate Height	Spacing
Existing tree to be preserved	12m	NA
Proposed <i>Melaleuca leucadendron</i>	2.75m	4m

Project 項目名稱:

Proposed Temporary Warehouse and Open Storage of Construction Machinery & Construction Material for a Period of 3 Years at Lots 171 (Part), 172 (Part), 176 (Part) & 177 (Part) in D.D. 87, Ta Kwu Ling, New Territories

Drawing Title 圖目:

Proposed Landscape & Tree Preservation Plan

Drawing No. 圖號:

Figure 4

Remarks 備註:

Scale 比例:


1:1000


參考編號

REFERENCE No. A/NE-HLH/51

繪圖 DRAWING A-3

(來源 : 附件 1c)
(Source : Appendix 1c)

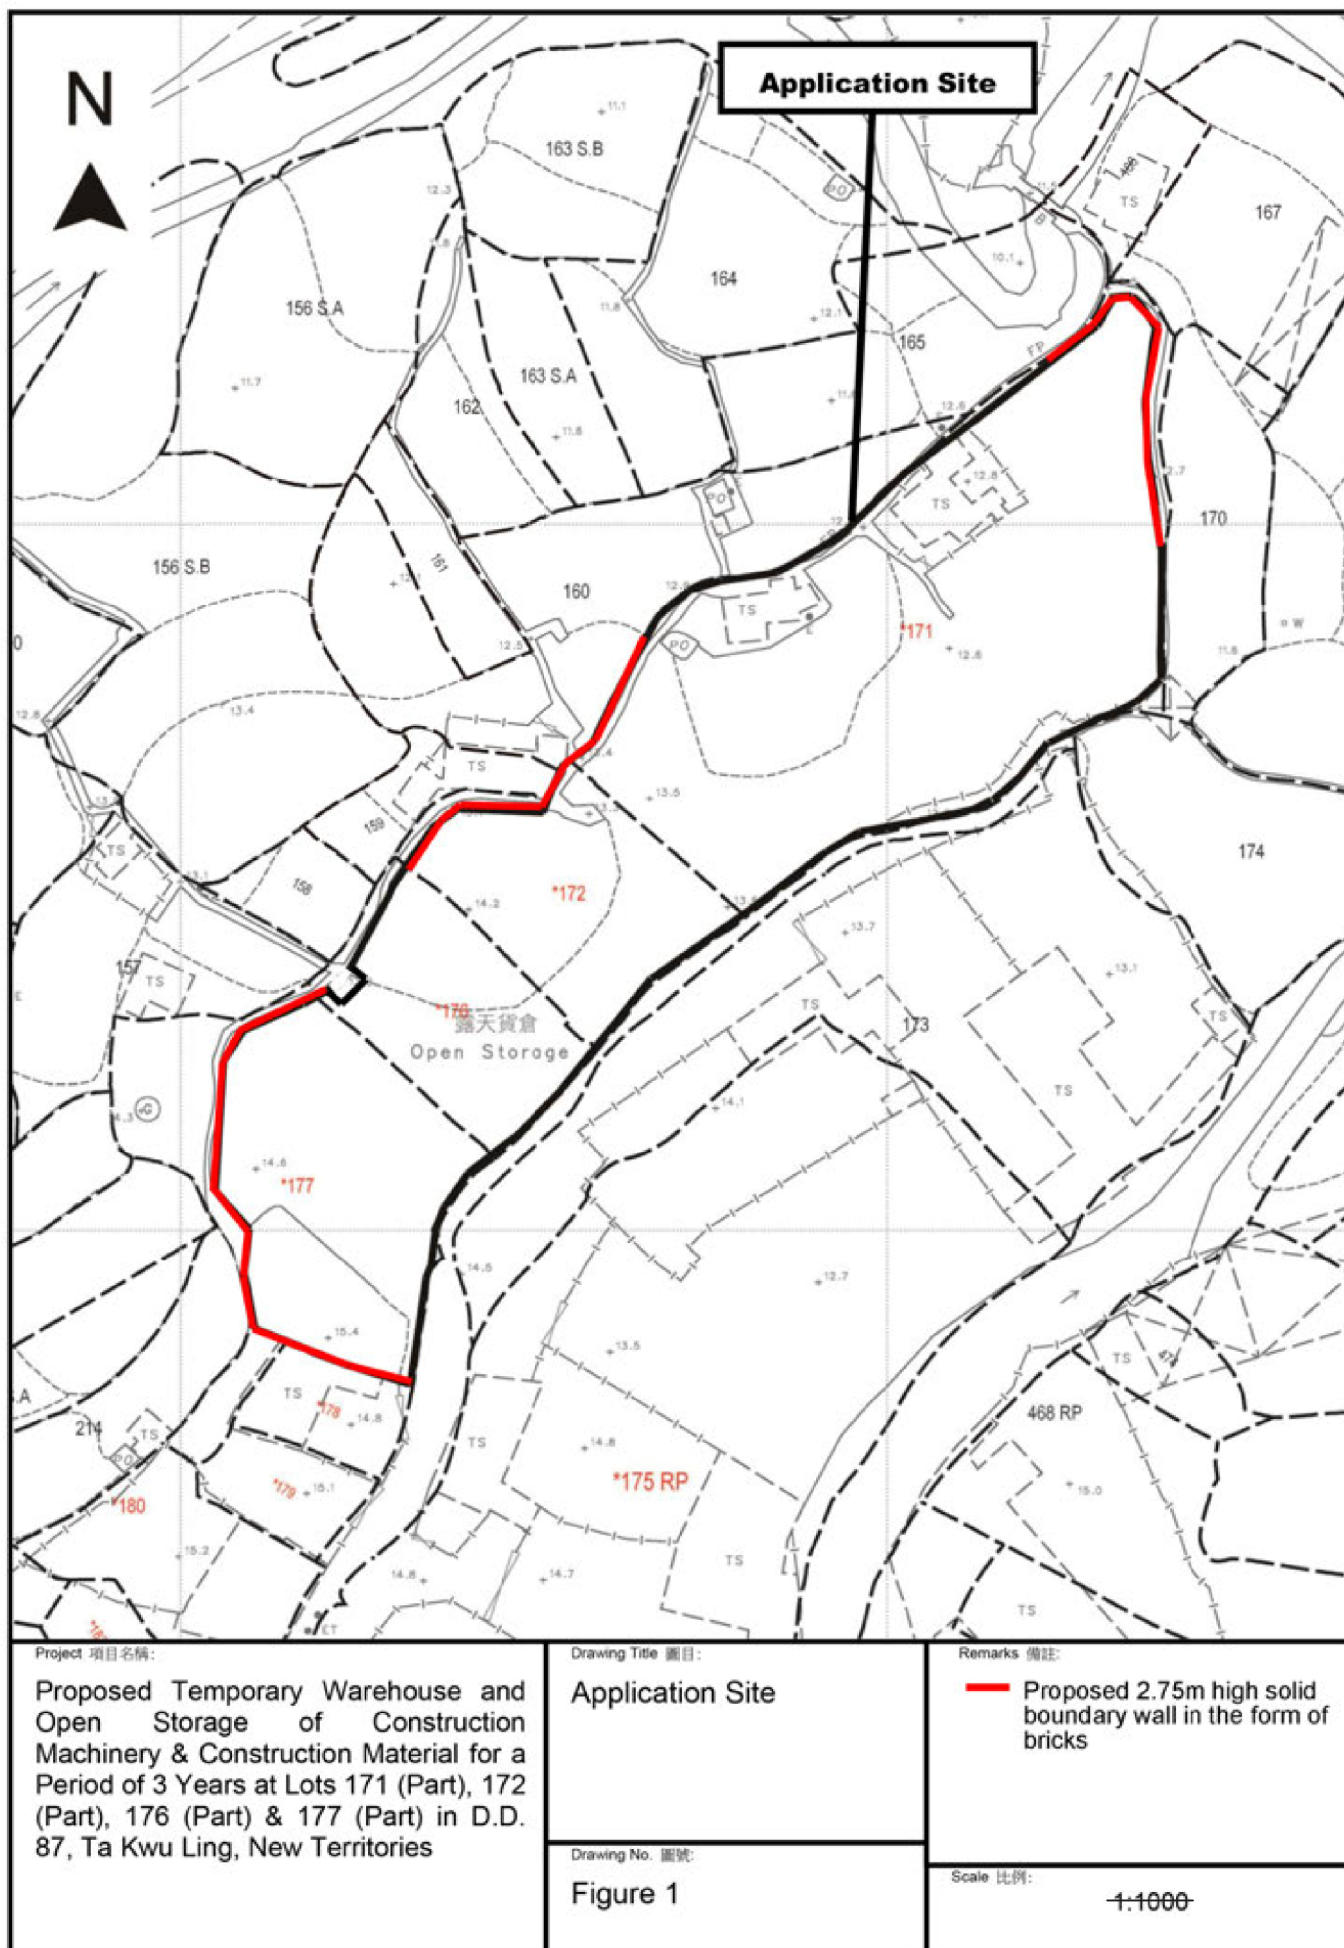

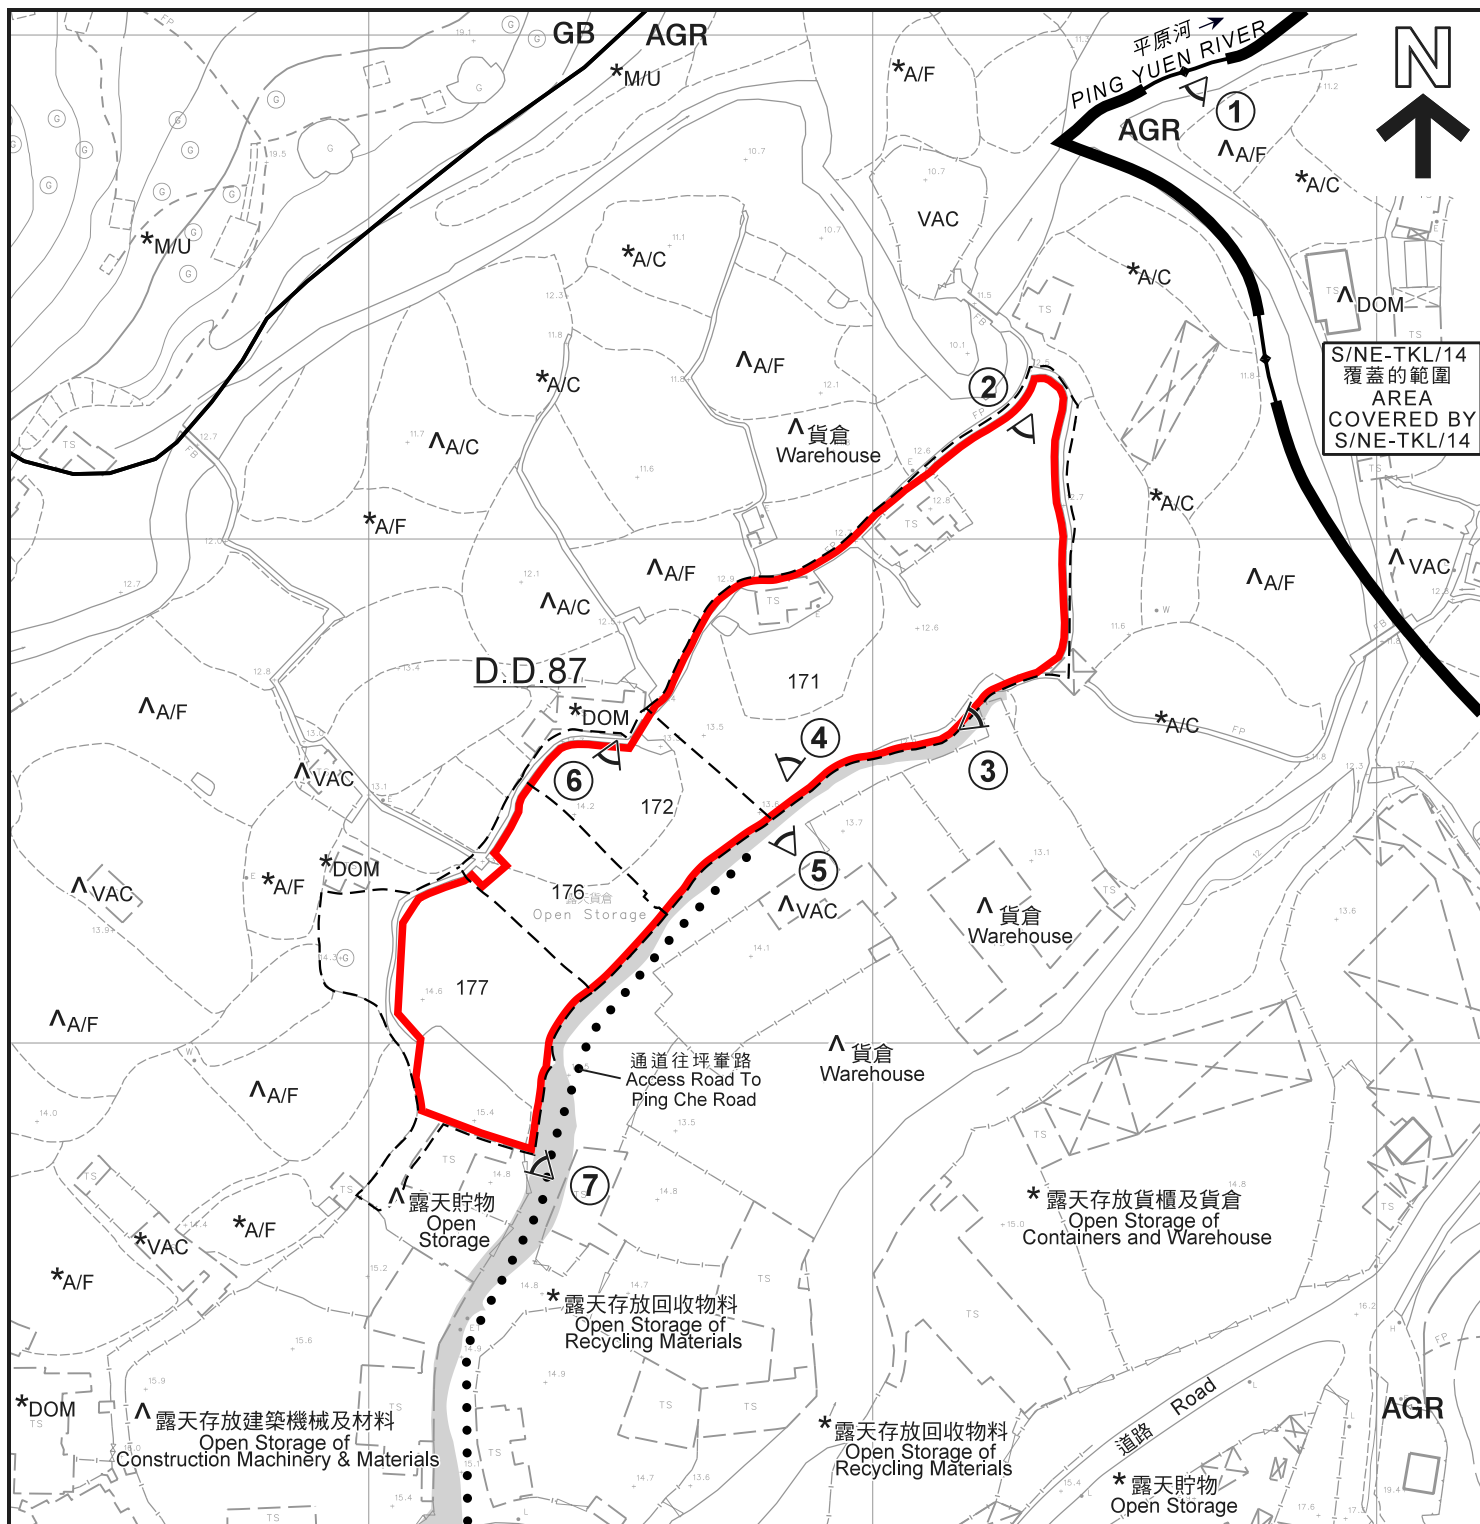

S/NE-TKL/14
覆蓋的範圍
AREA COVERED BY
S/NE-TKL/14

圖例 LEGEND

- 申請地點 (界線只作識別用)
APPLICATION SITE
(BOUNDARY FOR IDENTIFICATION
PURPOSE ONLY)
- 政府土地
GOVERNMENT LAND
- AGR** 農業
AGRICULTURE
- GB** 綠化地帶
GREEN BELT
- A/C** 常耕農地
ACTIVE AGRICULTURAL LAND

- A/F** 休耕農地
FALLOW AGRICULTURAL LAND
- DOM** 住用構築物
DOMESTIC STRUCTURE
- M/U** 荒地
UNUSED LAND
- VAC** 空置
VACANT
- 實地照片的觀景點
VIEWING POINT OF SITE PHOTO

註釋 Notes:

- (1) 2021年7月27日勘測的土地用途
Land uses shown on this plan are in accordance with the land use survey conducted by the Planning Department on 27.7.2021
- (2) *土地用途跟1991年1月3日、1999年2月26日及1999年3月1-3日勘測的土地用途一致
Indicates that the use is the same as that revealed by the land use survey conducted by the Planning Department on 3.1.1991, 26.2.1999 & 1-3.3.1999
- (3) ^土地用途跟1991年1月3日、1999年2月26日及1999年3月1-3日勘測的土地用途有別
Indicates that the use is different from that revealed by the land use survey conducted by the Planning Department on 3.1.1991, 26.2.1999 & 1-3.3.1999

平面圖 SITE PLAN

擬議臨時貨倉及露天存放建築機械及建築材料 (為期3年)
新界打鼓嶺丈量約份第87約地段第171號(部分)、
第172號(部分)、第176號(部分)及第177號(部分)
PROPOSED TEMPORARY WAREHOUSE AND OPEN STORAGE OF
CONSTRUCTION MACHINERY AND CONSTRUCTION MATERIALS
FOR A PERIOD OF 3 YEARS
LOTS 171 (PART), 172 (PART), 176 (PART) AND
177 (PART) IN D.D. 87, TA KWU LING, N.T.
SCALE 1:1 500 比例尺

米 25 0 25 50 米
METRES

規劃署
PLANNING
DEPARTMENT



參考編號
REFERENCE No.
A/NE-HLH/51

圖 PLAN
A-2

本摘要圖於2021年8月18日擬備，
所根據的資料為測量圖編號
3-NW-17D、18C、22B及23A
EXTRACT PLAN PREPARED ON 18.8.2021
BASED ON SURVEY SHEETS No.
3-NW-17D, 18C, 22B & 23A



圖例 LEGEND



申請地點（界線只作識別用）
APPLICATION SITE
(BOUNDARY FOR IDENTIFICATION
PURPOSE ONLY)

航攝照片 AERIAL PHOTO

擬議臨時貨倉及露天存放建築機械及建築材料（為期3年）
新界打鼓嶺丈量約份第87約地段第171號（部分）、
第172號（部分）、第176號（部分）及第177號（部分）
PROPOSED TEMPORARY WAREHOUSE AND OPEN STORAGE OF
CONSTRUCTION MACHINERY AND CONSTRUCTION MATERIALS
FOR A PERIOD OF 3 YEARS
LOTS 171 (PART), 172 (PART), 176 (PART) AND
177 (PART) IN D.D. 87, TA KWU LING, N.T.

規劃署
PLANNING
DEPARTMENT



參考編號
REFERENCE No.
A/NE-HLH/51

圖 PLAN
A-3

本摘要圖於2021年8月4日擬備，
所根據的資料為地政總署
於2020年12月3日拍得的航攝照片
編號E114805C
EXTRACT PLAN PREPARED ON 4.8.2021
BASED ON AERIAL PHOTO No. E114805C
TAKEN ON 3.12.2020 BY
LANDS DEPARTMENT



申請地點界線只作識別用

APPLICATION SITE BOUNDARY FOR IDENTIFICATION PURPOSE ONLY

實地照片 SITE PHOTO

本圖於2021年8月5日擬備，所根據的資料為攝於2021年7月27日的實地照片
PLAN PREPARED ON 5.8.2021 BASED ON SITE PHOTO TAKEN ON 27.7.2021

擬議臨時貨倉及露天存放建築機械及建築材料（為期3年）
新界打鼓嶺丈量約份第87約地段第171號（部分）、
第172號（部分）、第176號（部分）及第177號（部分）
PROPOSED TEMPORARY WAREHOUSE AND OPEN STORAGE OF
CONSTRUCTION MACHINERY AND CONSTRUCTION MATERIALS
FOR A PERIOD OF 3 YEARS
LOTS 171 (PART), 172 (PART), 176 (PART) AND
177 (PART) IN D.D. 87, TA KWU LING, N.T.

規劃署
PLANNING
DEPARTMENT



參考編號
REFERENCE No.
A/NE-HLH/51

圖 PLAN
A-4a



實地照片 SITE PHOTOS

本圖於2021年8月6日擬備，所根據的資料為攝於2021年7月27日的實地照片
PLAN PREPARED ON 6.8.2021 BASED ON SITE PHOTOS TAKEN ON 27.7.2021

擬議臨時貨倉及露天存放建築機械及建築材料（為期3年）
新界打鼓嶺丈量約份第87約地段第171號（部分）、
第172號（部分）、第176號（部分）及第177號（部分）
PROPOSED TEMPORARY WAREHOUSE AND OPEN STORAGE OF
CONSTRUCTION MACHINERY AND CONSTRUCTION MATERIALS
FOR A PERIOD OF 3 YEARS
LOTS 171 (PART), 172 (PART), 176 (PART) AND
177 (PART) IN D.D. 87, TA KWU LING, N.T.

規劃署
PLANNING
DEPARTMENT



參考編號
REFERENCE No.
A/NE-HLH/51

圖 PLAN
A-4b



實地照片 SITE PHOTOS

本圖於2021年8月6日擬備，所根據的資料為攝於2021年7月27日的實地照片
PLAN PREPARED ON 6.8.2021 BASED ON SITE PHOTOS TAKEN ON 27.7.2021

擬議臨時貨倉及露天存放建築機械及建築材料（為期3年）
新界打鼓嶺丈量約份第87約地段第171號（部分）、
第172號（部分）、第176號（部分）及第177號（部分）
PROPOSED TEMPORARY WAREHOUSE AND OPEN STORAGE OF
CONSTRUCTION MACHINERY AND CONSTRUCTION MATERIALS
FOR A PERIOD OF 3 YEARS
LOTS 171 (PART), 172 (PART), 176 (PART) AND
177 (PART) IN D.D. 87, TA KWU LING, N.T.

規 劃 署
PLANNING
DEPARTMENT



參考編號
REFERENCE No.
A/NE-HLH/51

圖 PLAN
A-4c