


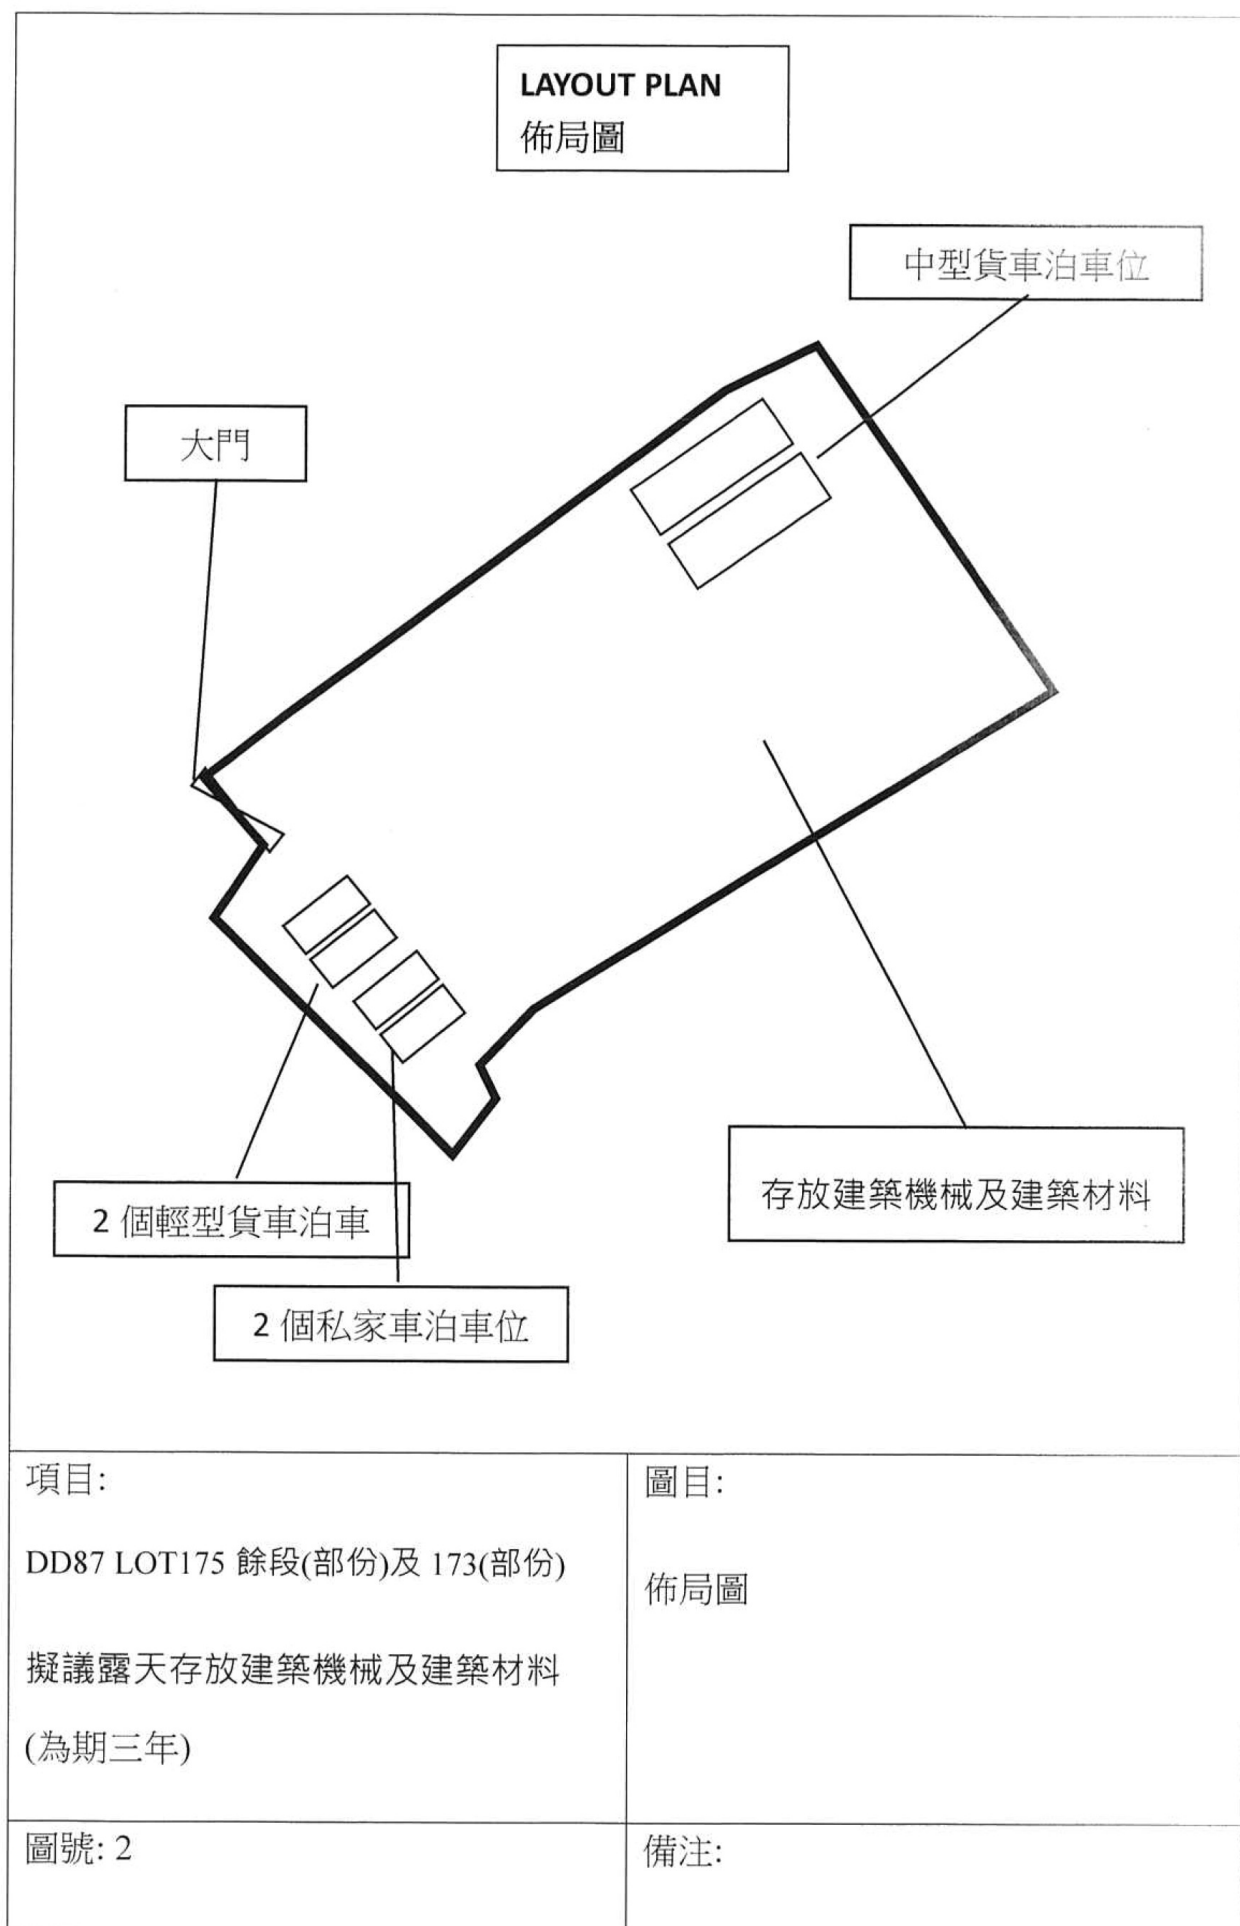


參考編號
REFERENCE No.

A/NE-HLH/55

繪圖

DRAWING A-1

(來源 : 附件 I)
(Source : Appendix I)

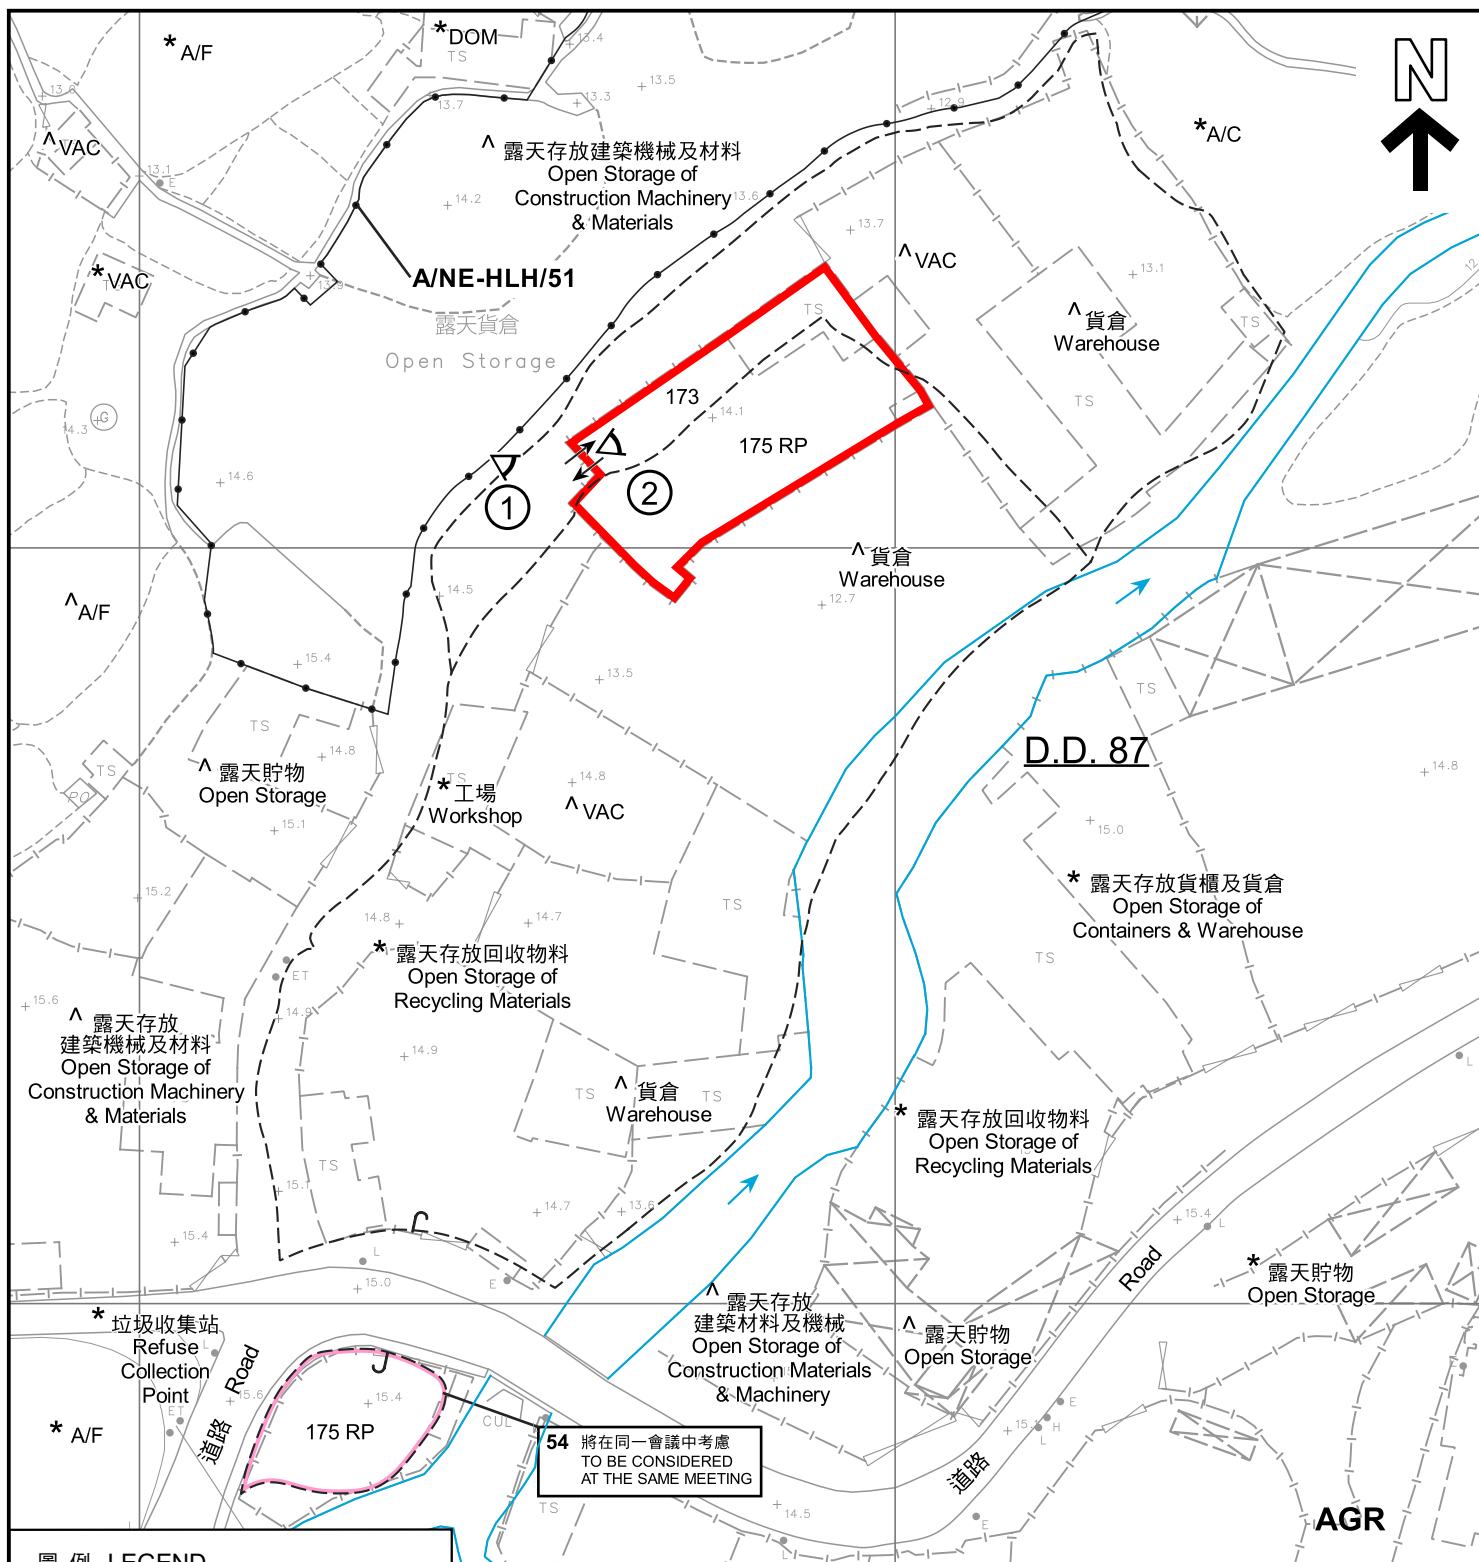

平面圖 SITE PLAN

臨時露天存放建築機械及材料(為期3年)
新界打鼓嶺丈量約份第87約地段第173號(部分)及第175號餘段(部分)
TEMPORARY OPEN STORAGE OF CONSTRUCTION MACHINERY AND MATERIALS FOR A PERIOD OF 3 YEARS
LOTS 173 (PART) AND 175 RP (PART) IN D.D. 87, TA KWU LING, N.T.

SCALE 1 : 1 000 比例尺
米 METRES 20 0 20 40 米 METRES

規劃署
PLANNING
DEPARTMENT



參考編號
REFERENCE No.
A/NE-HLH/55

圖 PLAN
A-2

本摘要圖於2022年8月17日擬備，
所根據的資料為測量圖編號
3-NW-17D、18C、22B及23A
EXTRACT PLAN PREPARED ON
17.8.2022
BASED ON SURVEY SHEETS No.
3-NW-17D, 18C, 22B & 23A



圖例 LEGEND



申請地點 (界線只作識別用)
APPLICATION SITE (BOUNDARY FOR
IDENTIFICATION PURPOSE ONLY)

本摘要圖於2022年8月17日擬備，
所根據的資料為地政總署於2021年11月26日
拍得的航攝照片編號E141218C
EXTRACT PLAN PREPARED ON 17.8.2022
BASED ON AERIAL PHOTO No. E141218C
TAKEN ON 26.11.2021

航攝照片 AERIAL PHOTO

臨時露天存放建築機械及材料 (為期3年)
新界打鼓嶺丈量約份第87約地段第173號(部分) 及第175號餘段(部分)
TEMPORARY OPEN STORAGE OF
CONSTRUCTION MACHINERY AND MATERIALS
FOR A PERIOD OF 3 YEARS
LOTS 173 (PART) AND 175 RP (PART) IN D.D. 87, TA KWU LING, N.T.

規劃署
PLANNING
DEPARTMENT



參考編號
REFERENCE No.
A/NE-HLH/55

圖 PLAN
A-3



實地照片 SITE PHOTOS

臨時露天存放建築機械及材料(為期3年)
 新界打鼓嶺丈量約份第87約地段第173號(部分)及第175號餘段(部分)
 TEMPORARY OPEN STORAGE OF
 CONSTRUCTION MACHINERY AND MATERIALS
 FOR A PERIOD OF 3 YEARS
 LOTS 173 (PART) AND 175 RP (PART) IN D.D. 87, TA KWU LING, N.T.

規劃署
 PLANNING
 DEPARTMENT



參考編號
 REFERENCE No.
 A/NE-HLH/55

圖 PLAN
 A-4

本圖於2022年8月17日擬備，
 所根據的資料為攝於2022年5月16日
 的實地照片
 PLAN PREPARED ON 17.8.2022
 BASED ON SITE PHOTOS TAKEN ON
 16.5.2022