




要覽圖 KEY PLAN

SCALE 1:50,000 比例尺

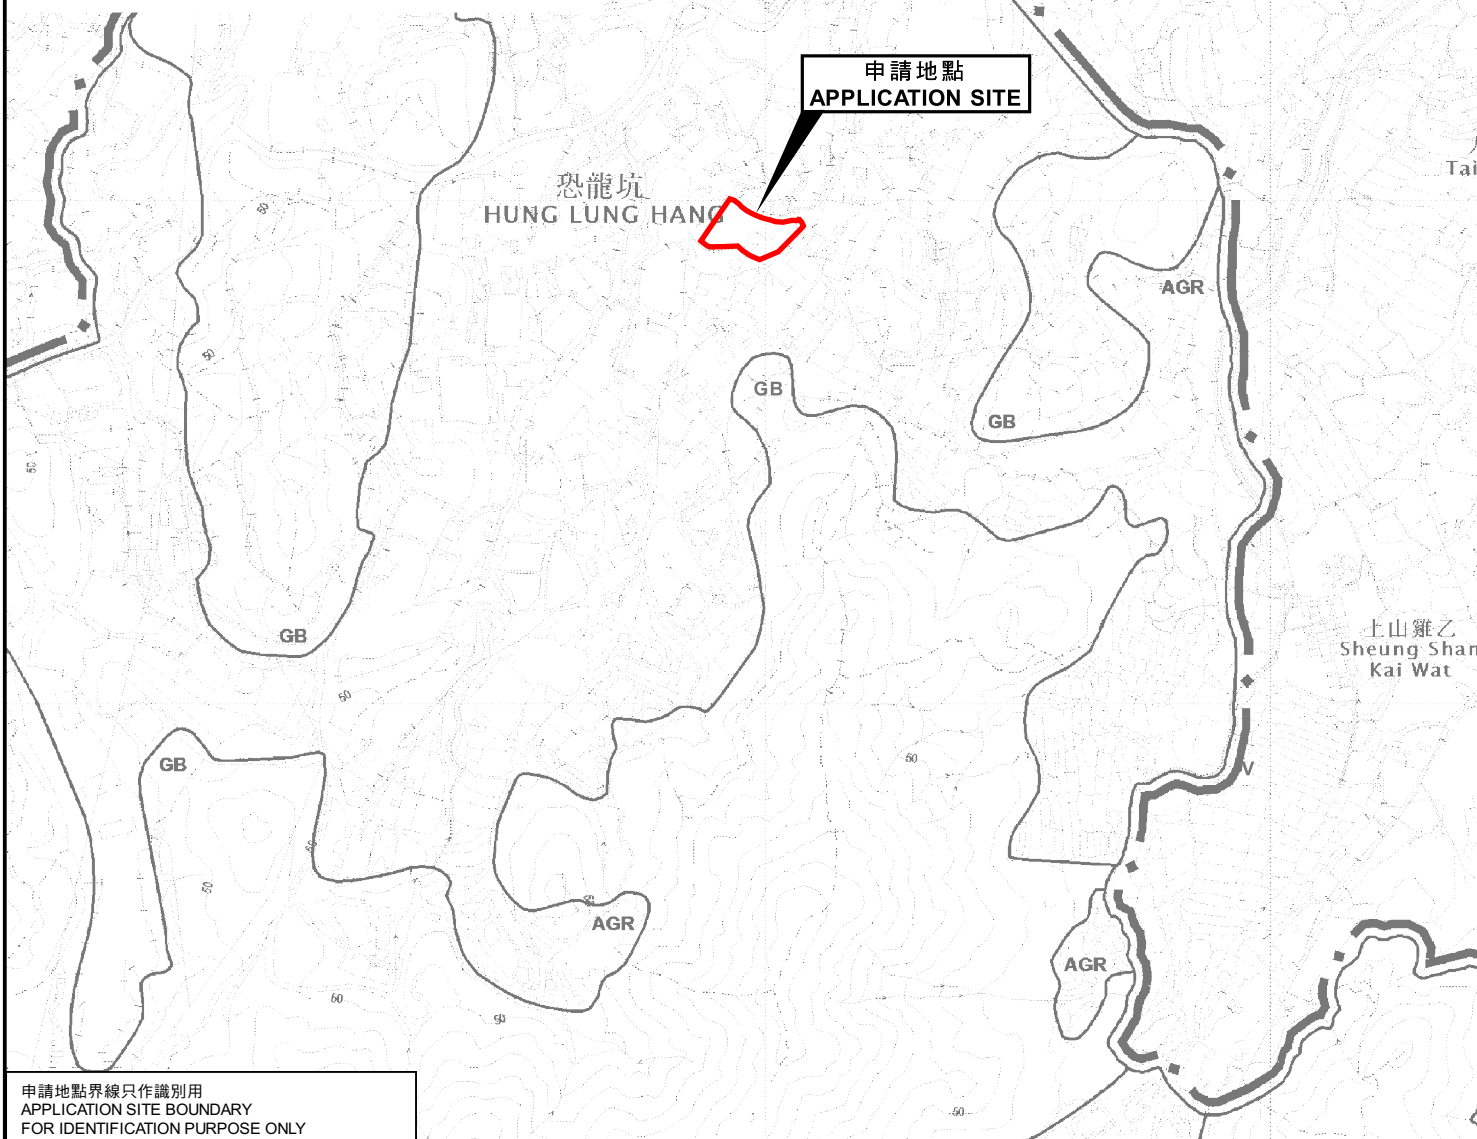

申請地點界線只作識別用
APPLICATION SITE BOUNDARY
FOR IDENTIFICATION PURPOSE ONLY

位置圖 LOCATION PLAN

擬議臨時露天貯物連附屬五金加工工場（為期 3 年）
新界恐龍坑丈量約份第84約地段第539號（部分）及

第87約地段第440號（部分）和毗連政府土地
PROPOSED TEMPORARY OPEN STORAGE
WITH ANCILLARY HARDWARE PROCESSING WORKSHOP
FOR A PERIOD OF 3 YEARS
LOT 539 (PART) IN D.D. 84, LOT 440 (PART) IN D.D. 87 AND
ADJOINING GOVERNMENT LAND, HUNG LUNG HANG, N.T.
SCALE 1:7 500 比例尺

米 100 0 100 200 300 米
METRES

規劃署
PLANNING
DEPARTMENT



參考編號
REFERENCE No.
A/NE-HLH/56

圖 PLAN
A-1

本摘要圖於2022年7月5日擬備，
所根據的資料為於2010年2月2日
核准的分區計劃大綱圖編號S/NE-TKL/14
EXTRACT PLAN PREPARED ON 5.7.2022
BASED ON OUTLINE ZONING PLAN
No. S/NE-TKL/14 APPROVED ON 2.2.2010