


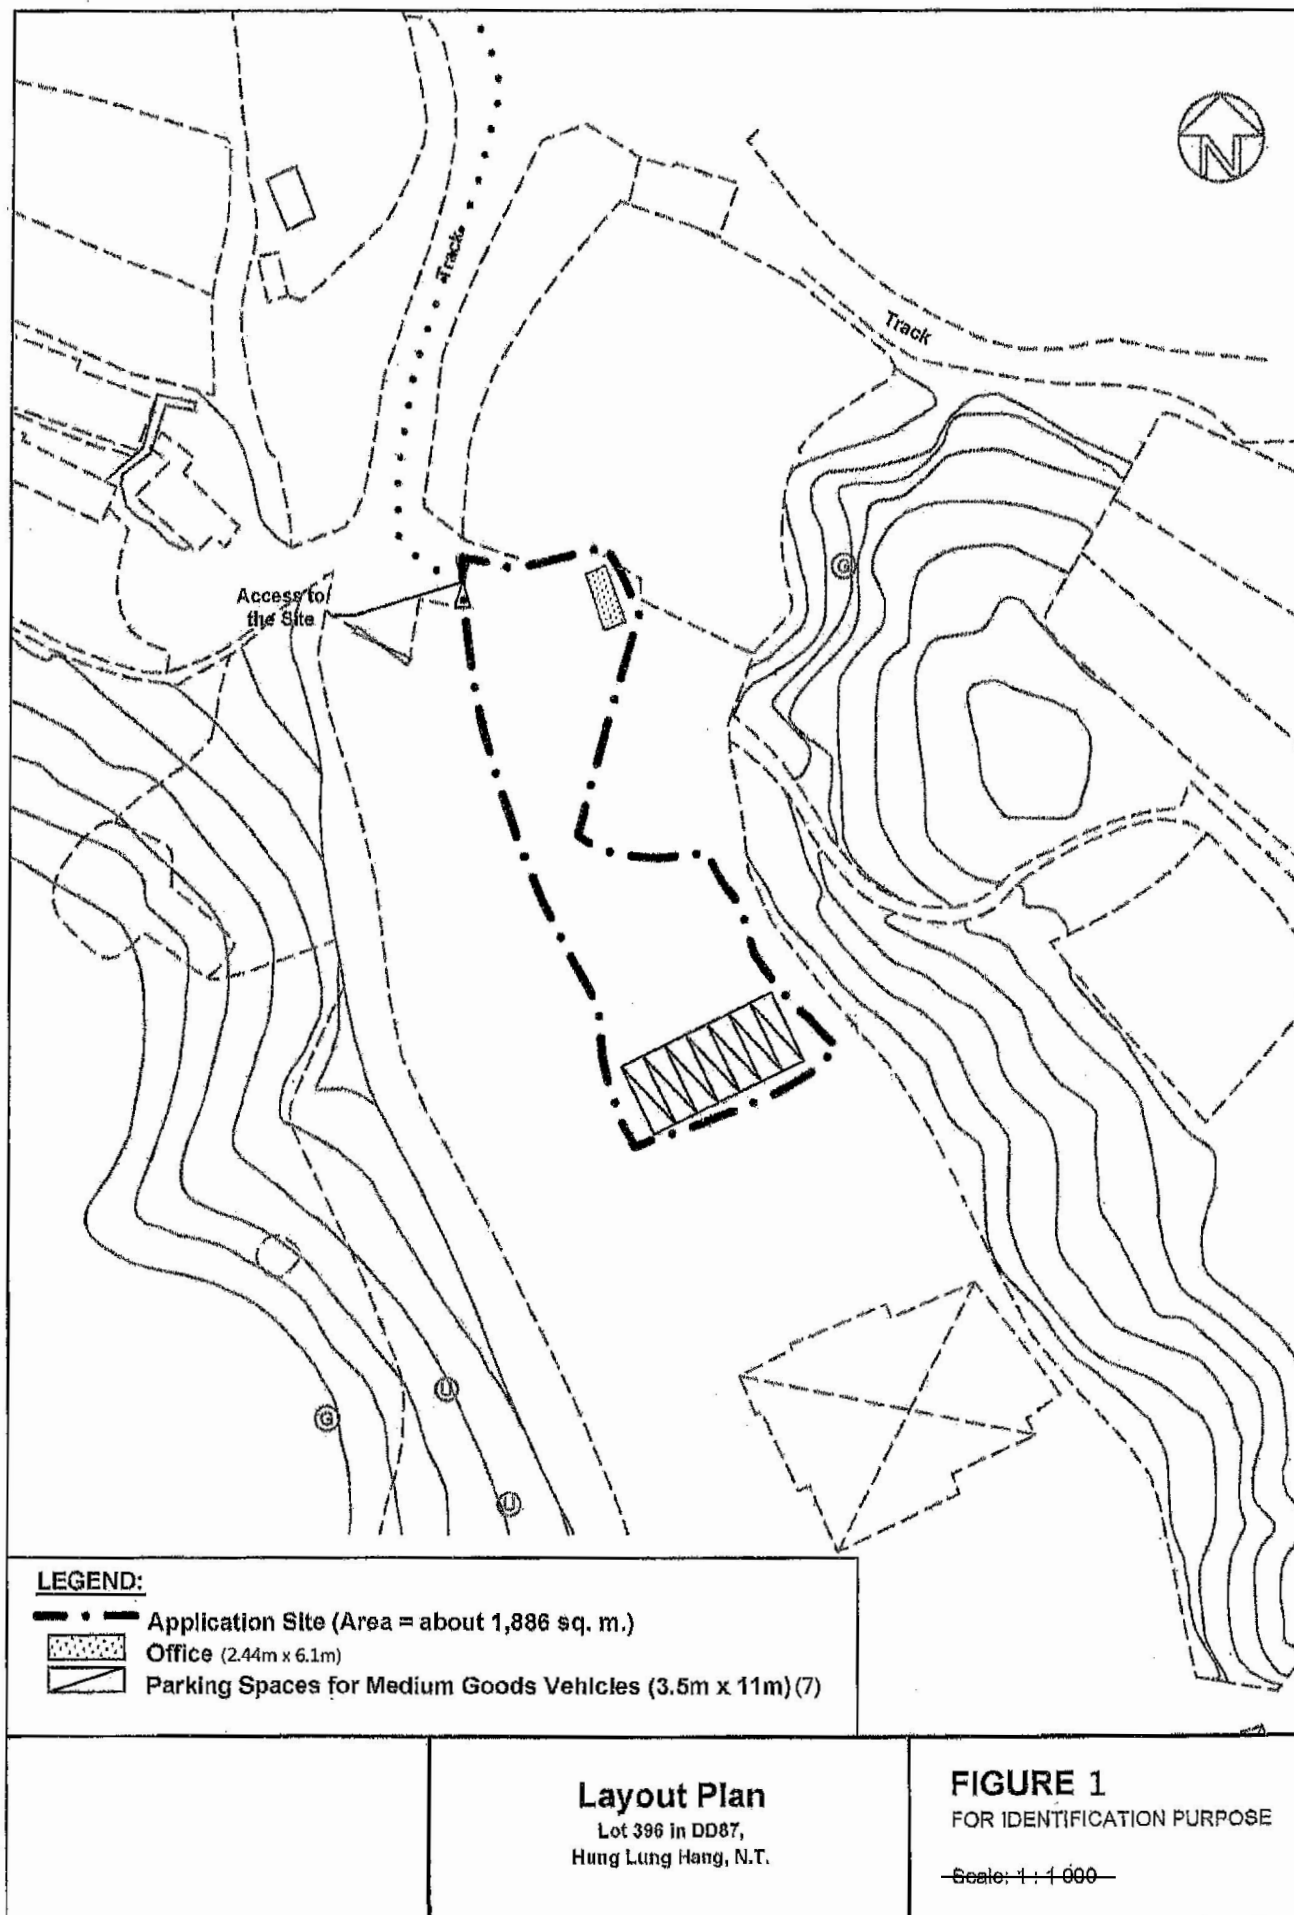

參考編號
REFERENCE No.

A/NE-HLH/58

繪圖


DRAWING A-1

(來源 : 附件 1a)
(Source : Appendix 1a)



要覽圖 KEY PLAN

SCALE 1:50,000 比例尺

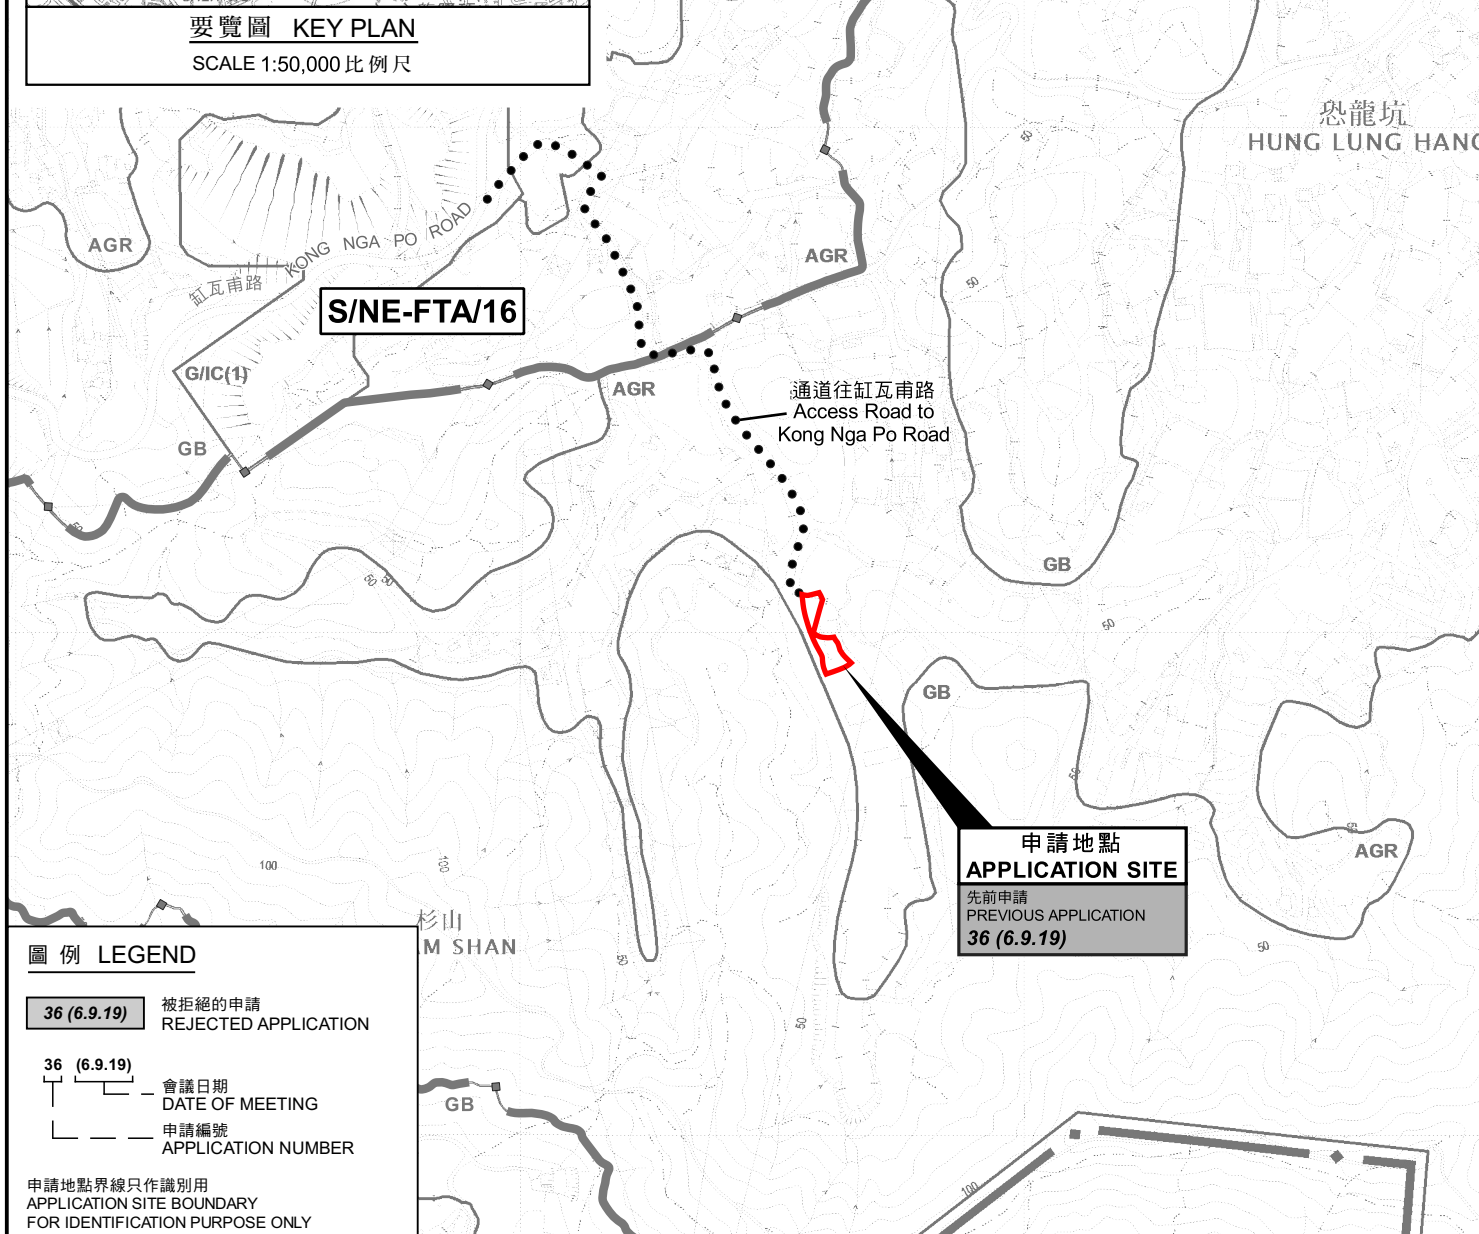

圖例 LEGEND

36 (6.9.19) 被拒絕的申請
REJECTED APPLICATION

36 (6.9.19) 會議日期
DATE OF MEETING
申請編號
APPLICATION NUMBER

申請地點界線只作識別用
APPLICATION SITE BOUNDARY
FOR IDENTIFICATION PURPOSE ONLY

位置圖 LOCATION PLAN

臨時私人停車場(只限停泊中型貨車)(為期3年)
新界恐龍坑丈量約份第87約地段第396號
TEMPORARY PRIVATE VEHICLE PARK
(MEDIUM GOODS VEHICLES ONLY)
FOR A PERIOD OF 3 YEARS
LOT 396 IN D.D. 87, HUNG LUNG HANG, N.T.
SCALE 1:7 500 比例尺

米 100 0 100 200 300 米
METRES


規劃署
PLANNING
DEPARTMENT



參考編號
REFERENCE No.
A/NE-HLH/58

圖 PLAN
A-1

本摘要圖於2022年8月17日擬備，
所根據的資料為：
於2017年12月5日核准的分區計劃大綱圖編號S/NE-FTA/16、
於2017年12月5日核准的分區計劃大綱圖編號S/NE-HLH/11及
於2017年12月5日核准的分區計劃大綱圖編號S/NE-MKT/4
EXTRACT PLAN PREPARED ON 17.8.2022
BASED ON OUTLINE ZONING PLANS No.
S/NE-FTA/16 APPROVED ON 5.12.2017,
S/NE-HLH/11 APPROVED ON 5.12.2017 AND
S/NE-MKT/4 APPROVED ON 5.12.2017

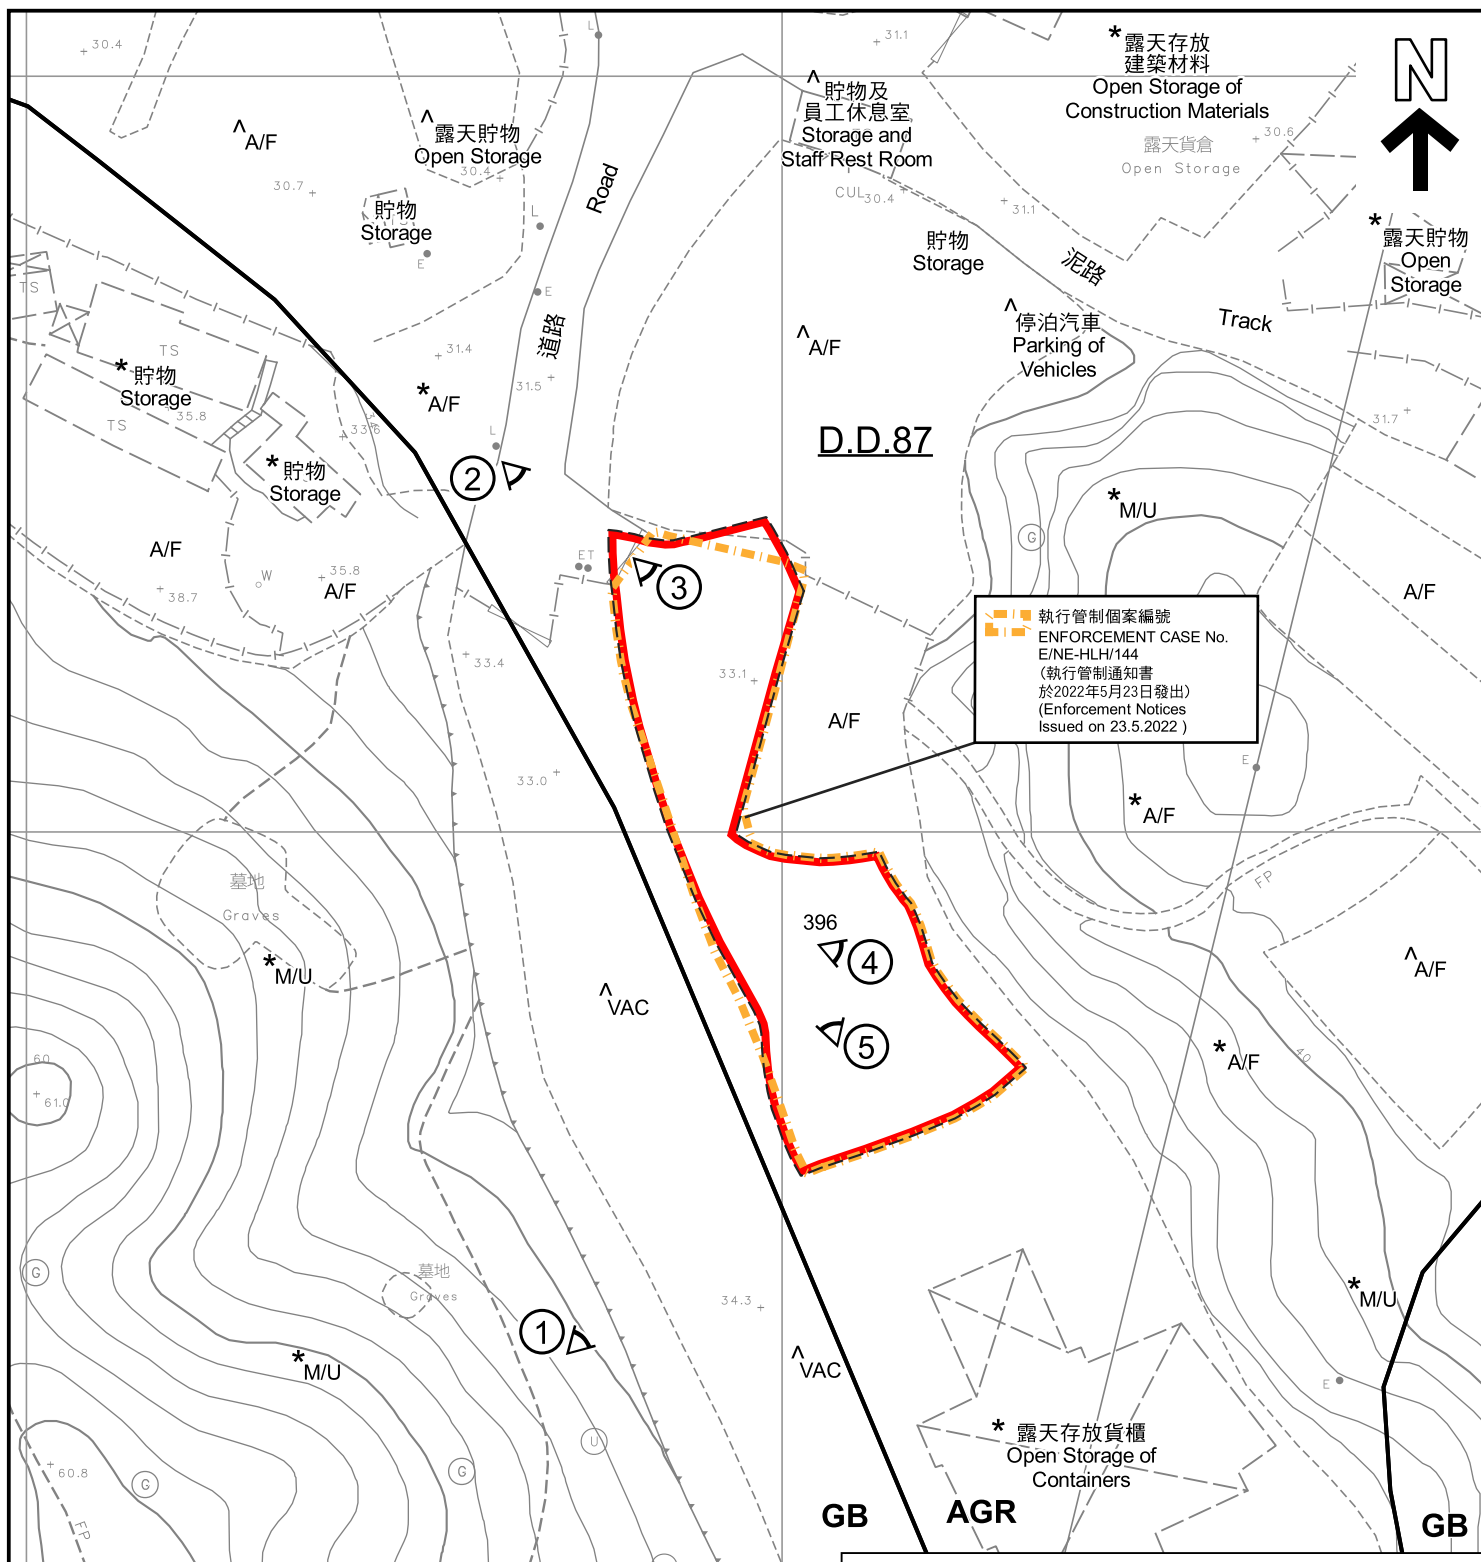

圖例 LEGEND

- | | | | |
|------------|---|-----|---|
| | 申請地點 (界線只作識別用)
APPLICATION SITE (BOUNDARY FOR IDENTIFICATION PURPOSE ONLY) | A/F | 休耕農地
FALLOW AGRICULTURAL LAND |
| AGR | 農業
AGRICULTURE | M/U | 荒地
UNUSED LAND |
| GB | 綠化地帶
GREEN BELT | VAC | 空置
VACANT |
| | | ① | 實地照片的觀景點
VIEWING POINT OF SITE PHOTO |

註釋 Notes :

- (1) 2022年7月18日勘測的土地用途
Land uses shown on this plan are in accordance with the land use survey conducted by the Planning Department on 18.7.2022
- (2) * 土地用途跟1999年3月3日勘測的土地用途一致
Indicates that the use is the same as that revealed by the land use survey conducted by the Planning Department on 3.3.1999
- (3) ^ 土地用途跟1999年3月3日勘測的土地用途有別
Indicates that the use is different from that revealed by the land use survey conducted by the Planning Department on 3.3.1999

平面圖 SITE PLAN

臨時私人停車場(只限停泊中型貨車)(為期3年)
新界恐龍坑丈量約份第87約地段第396號
TEMPORARY PRIVATE VEHICLE PARK
(MEDIUM GOODS VEHICLES ONLY)
FOR A PERIOD OF 3 YEARS
LOT 396 IN D.D. 87, HUNG LUNG HANG, N.T.
SCALE 1 : 1 000 比例尺

米 METRES 20 0 20 40 米 METRES

規劃署
PLANNING
DEPARTMENT



參考編號
REFERENCE No.
A/NE-HLH/58

圖 PLAN
A-2

本摘要圖於2022年8月17日擬備，
所根據的資料為測量圖編號
3-NW-22A、22B、22C及22D
EXTRACT PLAN PREPARED ON 17.8.2022
BASED ON SURVEY SHEETS
No. 3-NW-22A, 22B, 22C & 22D



圖例 LEGEND



申請地點 (界線只作識別用)
APPLICATION SITE (BOUNDARY FOR
IDENTIFICATION PURPOSE ONLY)

本摘要圖於2022年8月17日擬備，
所根據的資料為地政總署於2021年12月1日
拍得的航攝照片編號E142118C
EXTRACT PLAN PREPARED ON 17.8.2022
BASED ON AERIAL PHOTO No. E142118C
TAKEN ON 1.12.2021

航攝照片 AERIAL PHOTO

臨時私人停車場(只限停泊中型貨車)(為期3年)
新界恐龍坑丈量約份第87約地段第396號
TEMPORARY PRIVATE VEHICLE PARK
(MEDIUM GOODS VEHICLES ONLY)
FOR A PERIOD OF 3 YEARS
LOT 396 IN D.D. 87, HUNG LUNG HANG, N.T.

規劃署
PLANNING
DEPARTMENT



參考編號
REFERENCE No.
A/NE-HLH/58

圖 PLAN
A-3



申請地點界線只作識別用
APPLICATION SITE BOUNDARY FOR IDENTIFICATION PURPOSE ONLY

實地照片 SITE PHOTO

臨時私人停車場(只限停泊中型貨車)(為期3年)
新界恐龍坑丈量約份第87約地段第396號
TEMPORARY PRIVATE VEHICLE PARK
(MEDIUM GOODS VEHICLES ONLY)
FOR A PERIOD OF 3 YEARS
LOT 396 IN D.D. 87, HUNG LUNG HANG, N.T.

規劃署
PLANNING
DEPARTMENT



參考編號
REFERENCE No.
A/NE-HLH/58

圖 PLAN
A-4a

本圖於2022年8月17日擬備，
所根據的資料為攝於2022年7月18日
的實地照片
PLAN PREPARED ON 17.8.2022
BASED ON SITE PHOTO TAKEN ON
18.7.2022



本圖於2022年8月17日擬備， 所根據的資料為攝於2022年7月18日 的實地照片 PLAN PREPARED ON 17.8.2022 BASED ON SITE PHOTOS TAKEN ON 18.7.2022	實地照片 SITE PHOTOS 臨時私人停車場(只限停泊中型貨車)(為期3年) 新界恐龍坑丈量約份第87約地段第396號 TEMPORARY PRIVATE VEHICLE PARK (MEDIUM GOODS VEHICLES ONLY) FOR A PERIOD OF 3 YEARS LOT 396 IN D.D. 87, HUNG LUNG HANG, N.T.	規 劃 署 PLANNING DEPARTMENT 參考編號 REFERENCE No. A/NE-HLH/58	 圖 PLAN A-4b
--	---	--	--



申請地點
APPLICATION SITE



申請地點
APPLICATION SITE

本圖於2022年8月17日擬備，
所根據的資料為攝於2022年7月18日
的實地照片
PLAN PREPARED ON 17.8.2022
BASED ON SITE PHOTOS TAKEN ON
18.7.2022

實地照片 SITE PHOTOS

臨時私人停車場(只限停泊中型貨車)(為期3年)
新界恐龍坑丈量約份第87約地段第396號
TEMPORARY PRIVATE VEHICLE PARK
(MEDIUM GOODS VEHICLES ONLY)
FOR A PERIOD OF 3 YEARS
LOT 396 IN D.D. 87, HUNG LUNG HANG, N.T.

規劃署
PLANNING
DEPARTMENT



參考編號
REFERENCE No.
A/NE-HLH/58

圖 PLAN
A-4c