




要覽圖 KEY PLAN

SCALE 1:50 000 比例尺

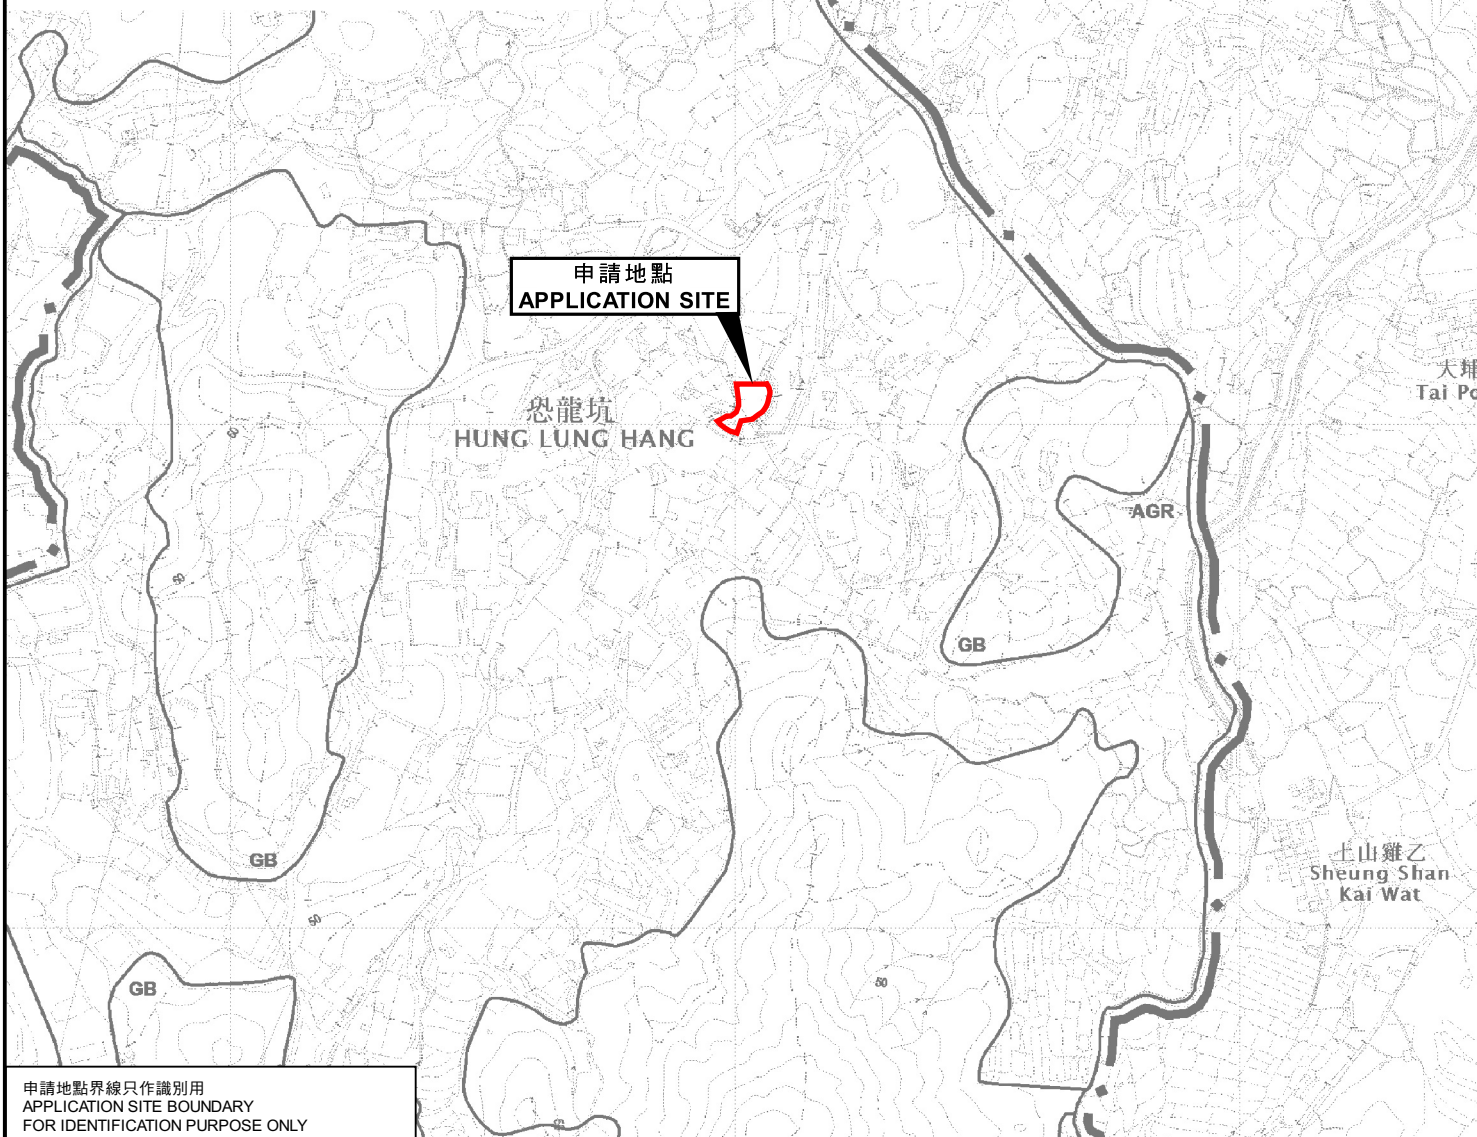

申請地點界線只作識別用
APPLICATION SITE BOUNDARY
FOR IDENTIFICATION PURPOSE ONLY

位置圖 LOCATION PLAN

臨時露天存放建築機械及材料(為期3年)
新界恐龍坑丈量約份第87約地段第441號(部分)
TEMPORARY OPEN STORAGE OF CONSTRUCTION MACHINERY
AND MATERIALS FOR A PERIOD OF 3 YEARS
LOT 441 (PART) IN D.D. 87, HUNG LUNG HANG, N.T.

SCALE 1:7 500 比例尺

米 100 0 100 200 300 米
METRES

規劃署
PLANNING
DEPARTMENT



參考編號
REFERENCE No.
A/NE-HLH/60

圖 PLAN
A-1