



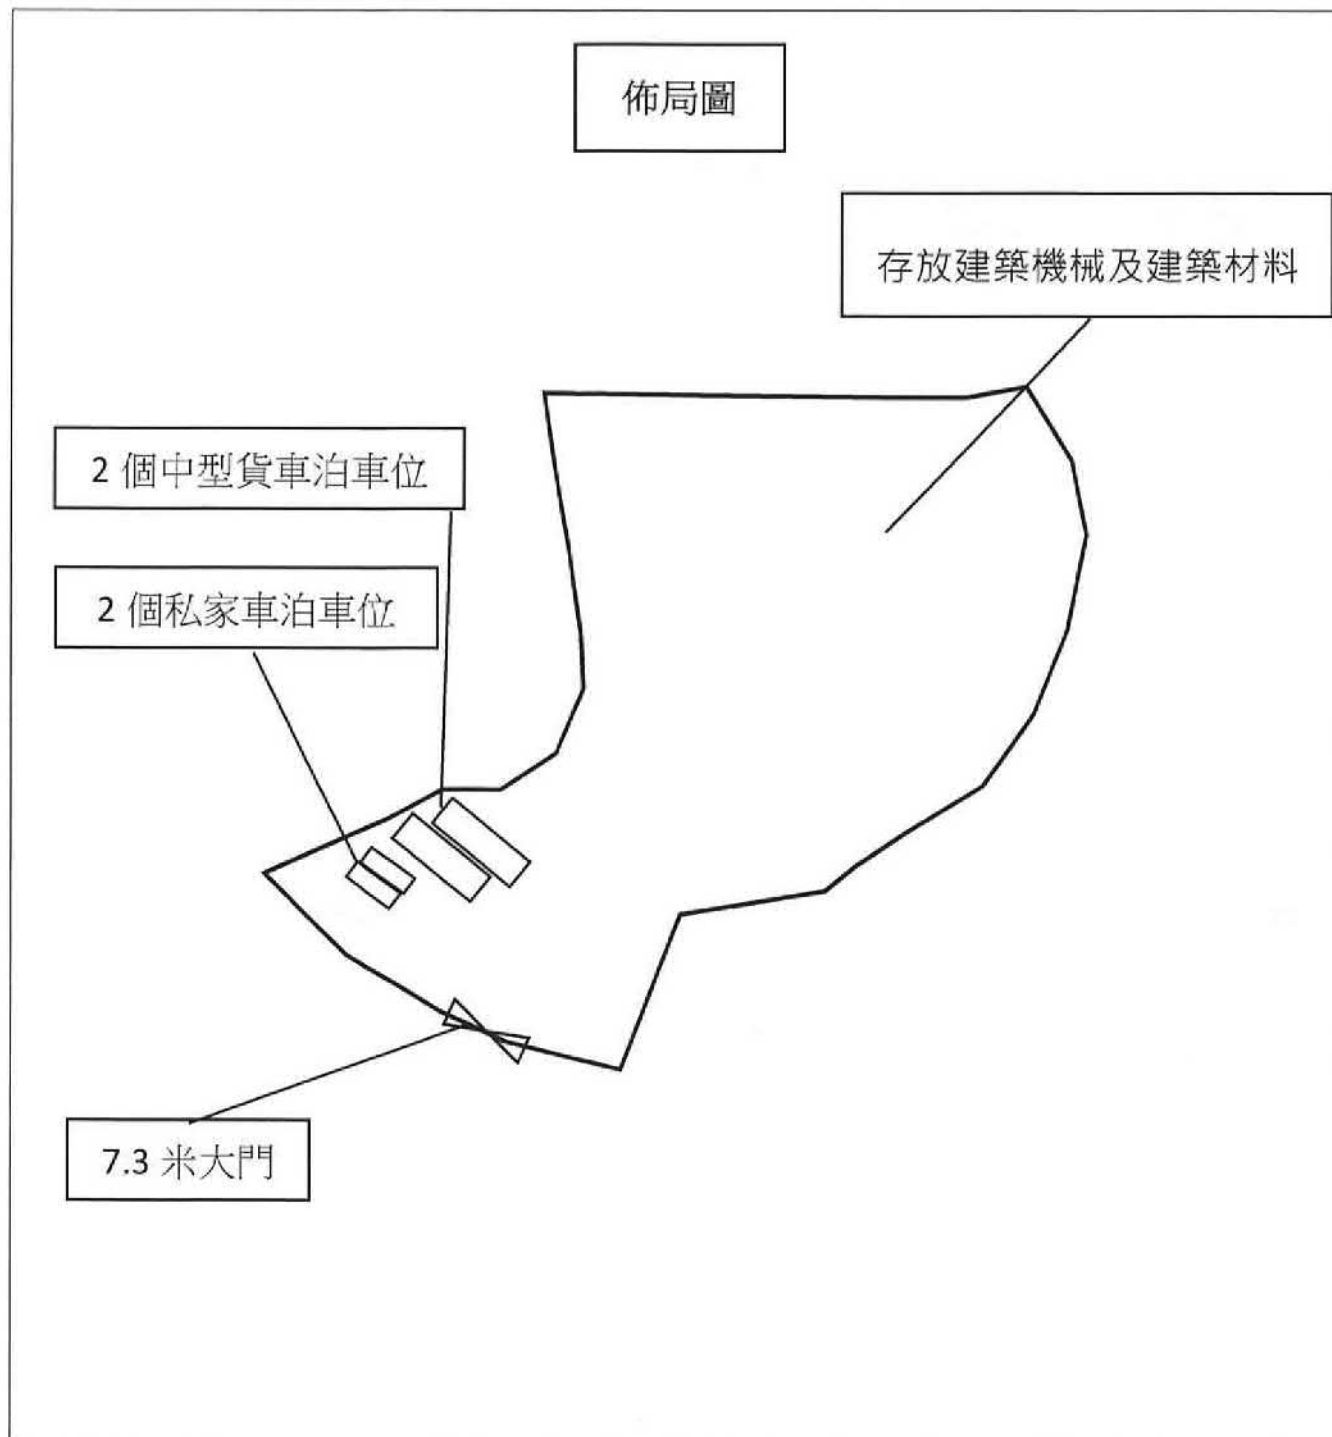

項目: DD87 LOT441(部份) 擬議露天存放建築機械及建築材料 (為期三年)	圖目: 佈局圖
圖號: 2	備注:

參考編號 REFERENCE No.	A/NE-HLH/60	繪圖	DRAWING A-1
-------------------------------	--------------------	-----------	--------------------

(來源 : 附件 I)
(Source : Appendix I)

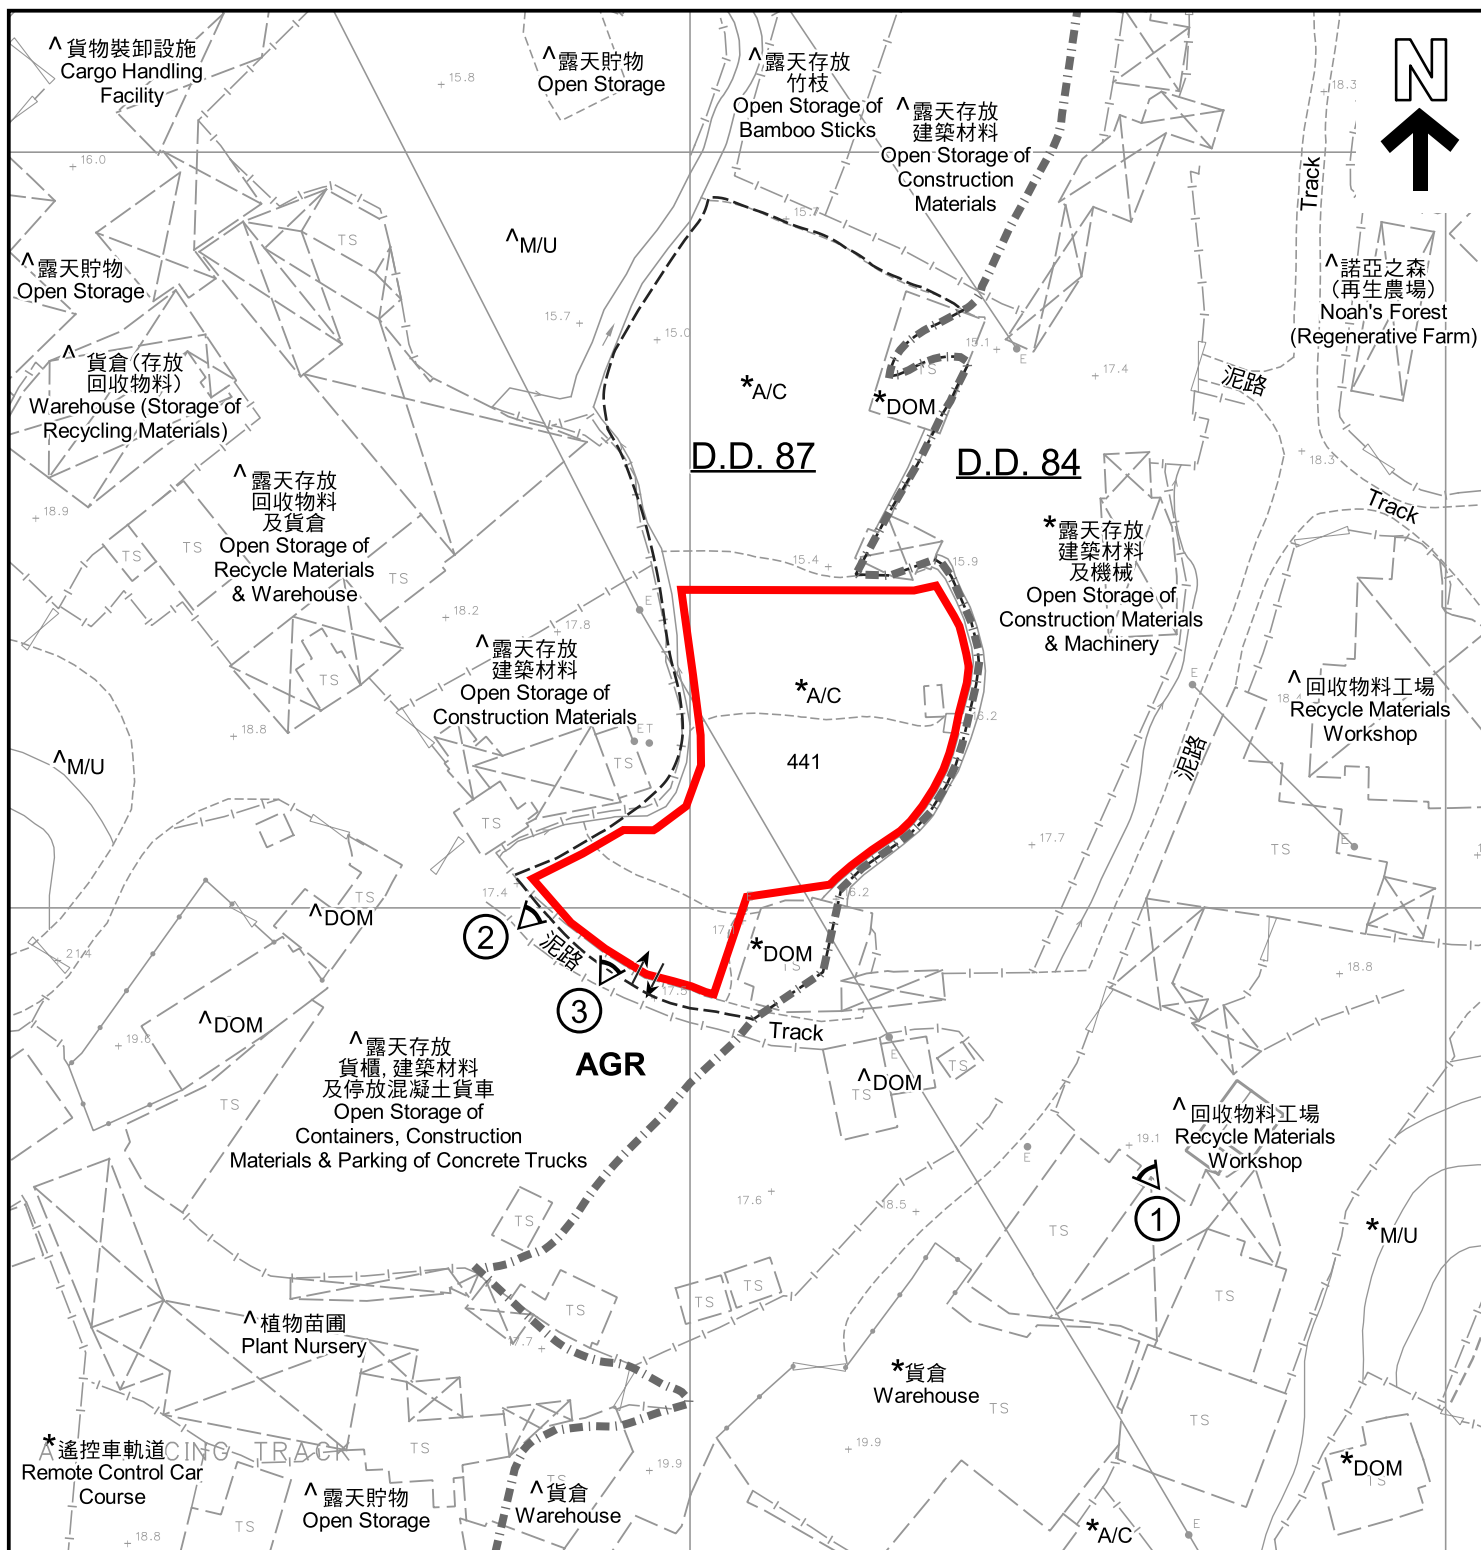

圖例 LEGEND



申請地點 (界線只作識別用)
APPLICATION SITE (BOUNDARY FOR IDENTIFICATION PURPOSE ONLY)

AGR 農業
AGRICULTURE

入口/出口
INGRESS / EGRESS

① 實地照片的觀景點
VIEWING POINT OF SITE PHOTO

A/C 常耕農地
CULTIVATED AGRICULTURAL LAND

DOM 住用構築物
DOMESTIC STRUCTURE

M/U 荒地
UNUSED LAND

註釋 Notes :

- (1) 2023年5月15日勘測的土地用途
Land uses shown on this plan are in accordance with the land use survey conducted by the Planning Department on 15.5.2023
- (2) * 土地用途跟1999年2月26日、3月2日及3月3日勘測的土地用途一致
Indicates that the use is the same as that revealed by the land use survey conducted by the Planning Department on 26.2.1999, 2.3.1999 & 3.3.1999
- (3) ^ 土地用途跟1999年2月26日、3月2日及3月3日勘測的土地用途有別
Indicates that the use is different from that revealed by the land use survey conducted by the Planning Department on 26.2.1999, 2.3.1999 & 3.3.1999

平面圖 SITE PLAN

臨時露天存放建築機械及材料(為期3年)
新界恐龍坑丈量約份第87約地段第441號(部分)
TEMPORARY OPEN STORAGE OF CONSTRUCTION MACHINERY
AND MATERIALS FOR A PERIOD OF 3 YEARS
LOT 441 (PART) IN D.D. 87, HUNG LUNG HANG, N.T.

SCALE 1 : 1 000 比例尺

米 20 0 20 40 米
METRES

規劃署
PLANNING
DEPARTMENT



參考編號
REFERENCE No.
A/NE-HLH/60

圖 PLAN
A-2

本摘要圖於2023年6月5日擬備，
所根據的資料為測量圖編號
3-NW-22B及23A
EXTRACT PLAN PREPARED ON 5.6.2023
BASED ON SURVEY SHEETS No.
3-NW-22B & 23A



圖例 LEGEND

 申請地點（界線只作識別用）
APPLICATION SITE (BOUNDARY FOR IDENTIFICATION PURPOSE ONLY)

本摘要圖於2023年5月31日擬備，
所根據的資料為地政總署於2021年11月26日
拍得的航攝照片編號E141218C
EXTRACT PLAN PREPARED ON 31.5.2023
BASED ON AERIAL PHOTO No. E141218C
TAKEN ON 26.11.2021 BY
LANDS DEPARTMENT

航攝照片 AERIAL PHOTO

臨時露天存放建築機械及材料（為期3年）
新界恐龍坑丈量約份第87約地段第441號（部分）
TEMPORARY OPEN STORAGE OF CONSTRUCTION MACHINERY
AND MATERIALS FOR A PERIOD OF 3 YEARS
LOT 441 (PART) IN D.D. 87, HUNG LUNG HANG, N.T.

規劃署
PLANNING
DEPARTMENT



參考編號
REFERENCE No.
A/NE-HLH/60

圖 PLAN
A-3



實地照片 SITE PHOTO

臨時露天存放建築機械及材料(為期3年)
新界恐龍坑丈量約份第87約地段第441號(部分)
TEMPORARY OPEN STORAGE OF CONSTRUCTION MACHINERY
AND MATERIALS FOR A PERIOD OF 3 YEARS
LOT 441 (PART) IN D.D. 87, HUNG LUNG HANG, N.T.

規劃署
PLANNING
DEPARTMENT



參考編號
REFERENCE No.
A/NE-HLH/60

圖 PLAN
A-4a

本圖於2023年6月5日擬備，
所根據的資料為攝於2023年2月17日
的實地照片
PLAN PREPARED ON 5.6.2023
BASED ON SITE PHOTO TAKEN ON
17.2.2023



攝於2023年2月17日的實地照片
SITE PHOTO TAKEN ON 17.2.2023



攝於2023年5月15日的實地照片
SITE PHOTO TAKEN ON 15.5.2023

本圖於2023年6月5日擬備， 所根據的資料為攝於2023年2月17日及5月15日 的實地照片 PLAN PREPARED ON 5.6.2023 BASED ON SITE PHOTOS TAKEN ON 17.2.2023 & 15.5.2023	實地照片 SITE PHOTOS 臨時露天存放建築機械及材料(為期3年) 新界恐龍坑丈量約份第87約地段第441號(部分) TEMPORARY OPEN STORAGE OF CONSTRUCTION MACHINERY AND MATERIALS FOR A PERIOD OF 3 YEARS LOT 441 (PART) IN D.D. 87, HUNG LUNG HANG, N.T.	規 劃 署 PLANNING DEPARTMENT 參考編號 REFERENCE No. A/NE-HLH/60  圖 PLAN A-4b
--	---	---