




申請地點  
APPLICATION SITE

要覽圖 KEY PLAN

SCALE 1:50 000 比例尺

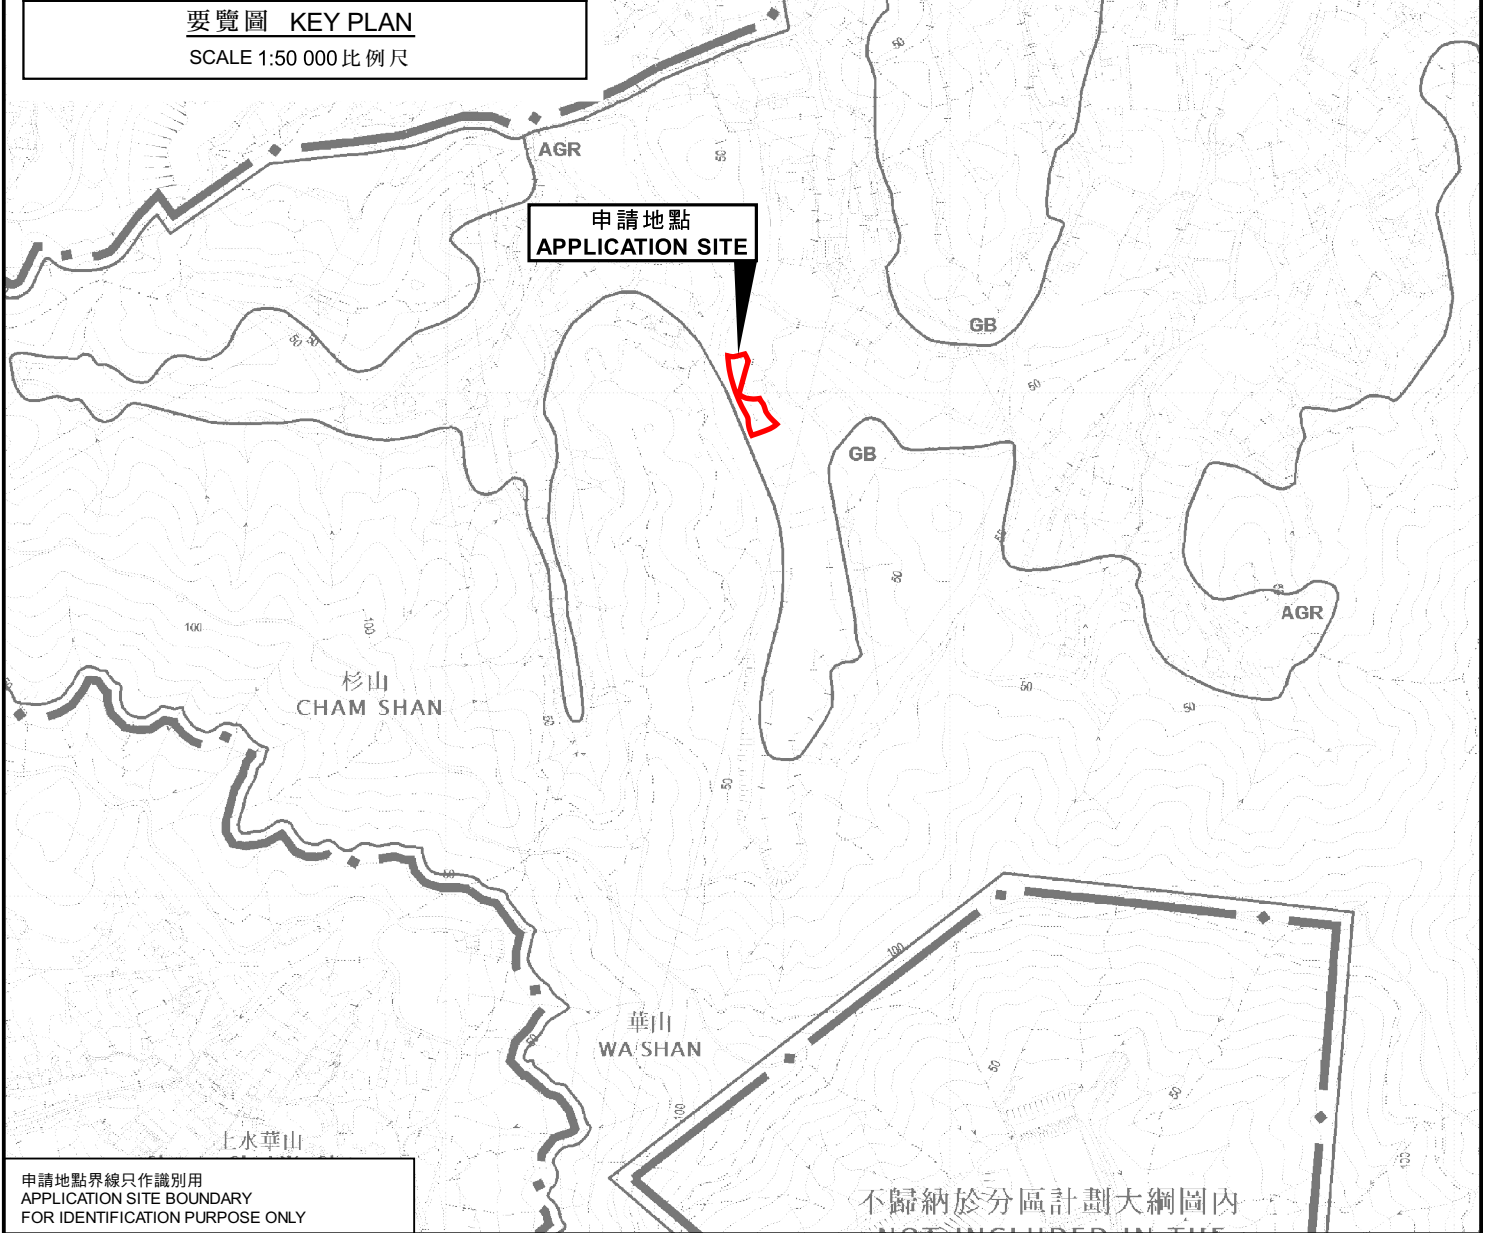


申請地點  
APPLICATION SITE

申請地點界線只作識別用  
APPLICATION SITE BOUNDARY  
FOR IDENTIFICATION PURPOSE ONLY

不歸納於分區計劃大綱圖內  
NOT INCLUDED IN THE

位置圖 LOCATION PLAN

臨時露天存放連附屬泊車位(為期3年)  
新界恐龍坑丈量約份第87約地段第396號  
TEMPORARY OPEN STORAGE  
WITH ANCILLARY PARKING OF VEHICLES  
FOR A PERIOD OF 3 YEARS  
LOT 396 IN D.D. 87, HUNG LUNG HANG, N.T.  
SCALE 1:7 500 比例尺

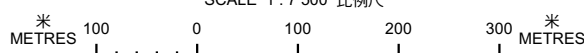

規劃署  
PLANNING  
DEPARTMENT



參考編號  
REFERENCE No.  
A/NE-HLH/61

圖 PLAN  
A-1

本摘要圖於2023年4月20日擬備，  
所根據的資料為於2017年12月5日  
核准的分區計劃大綱圖編號S/NE-HLH/11  
EXTRACT PLAN PREPARED ON 20.4.2023  
BASED ON OUTLINE ZONING PLAN  
No. S/NE-HLH/11 APPROVED ON 5.12.2017