


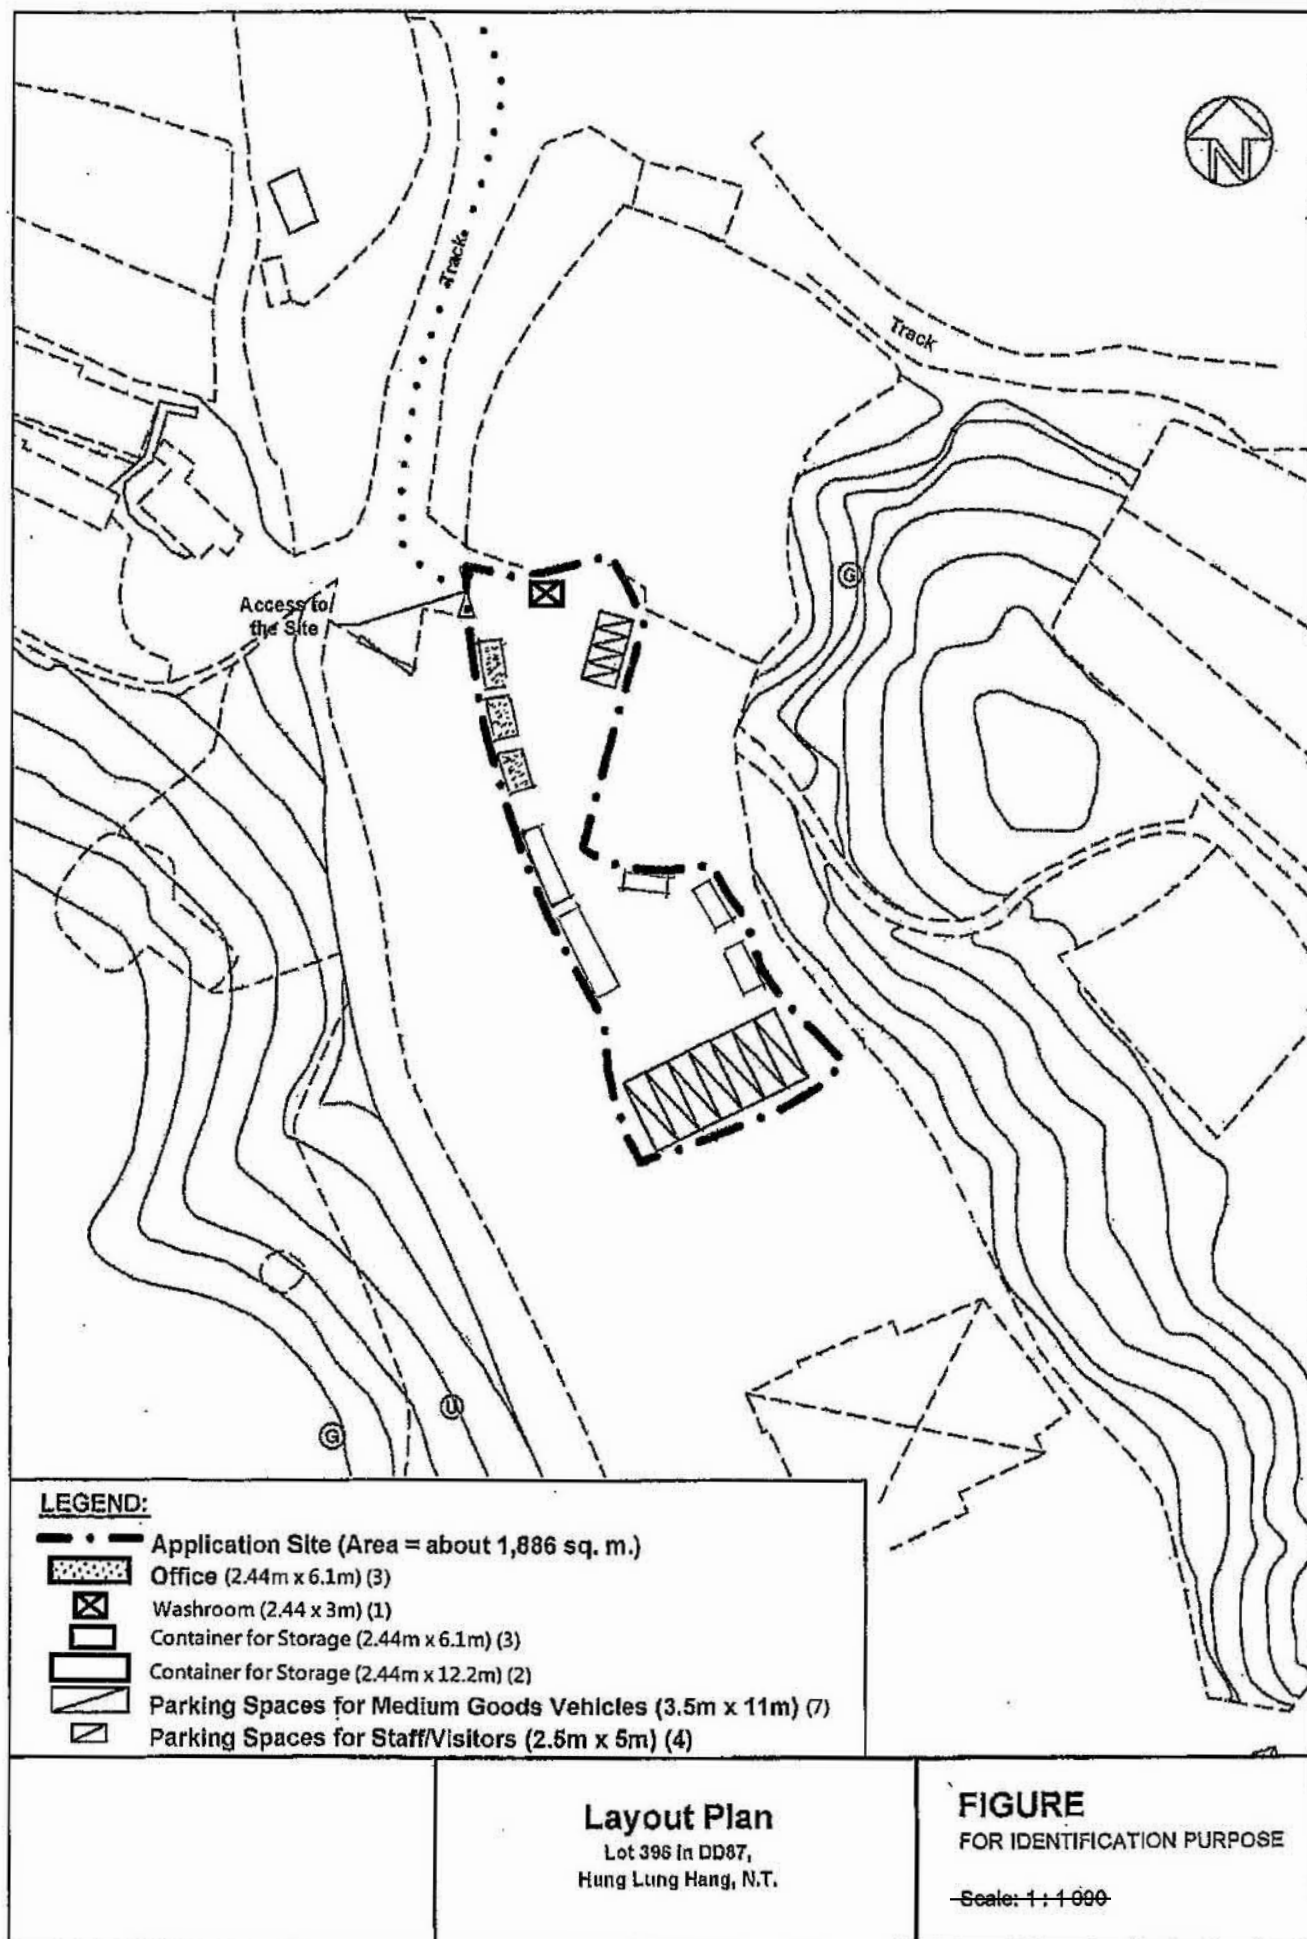

參考編號
REFERENCE No.


A/NE-HLH/61

繪圖

DRAWING A-1

(來源 : 附件 I)
(Source : Appendix I)



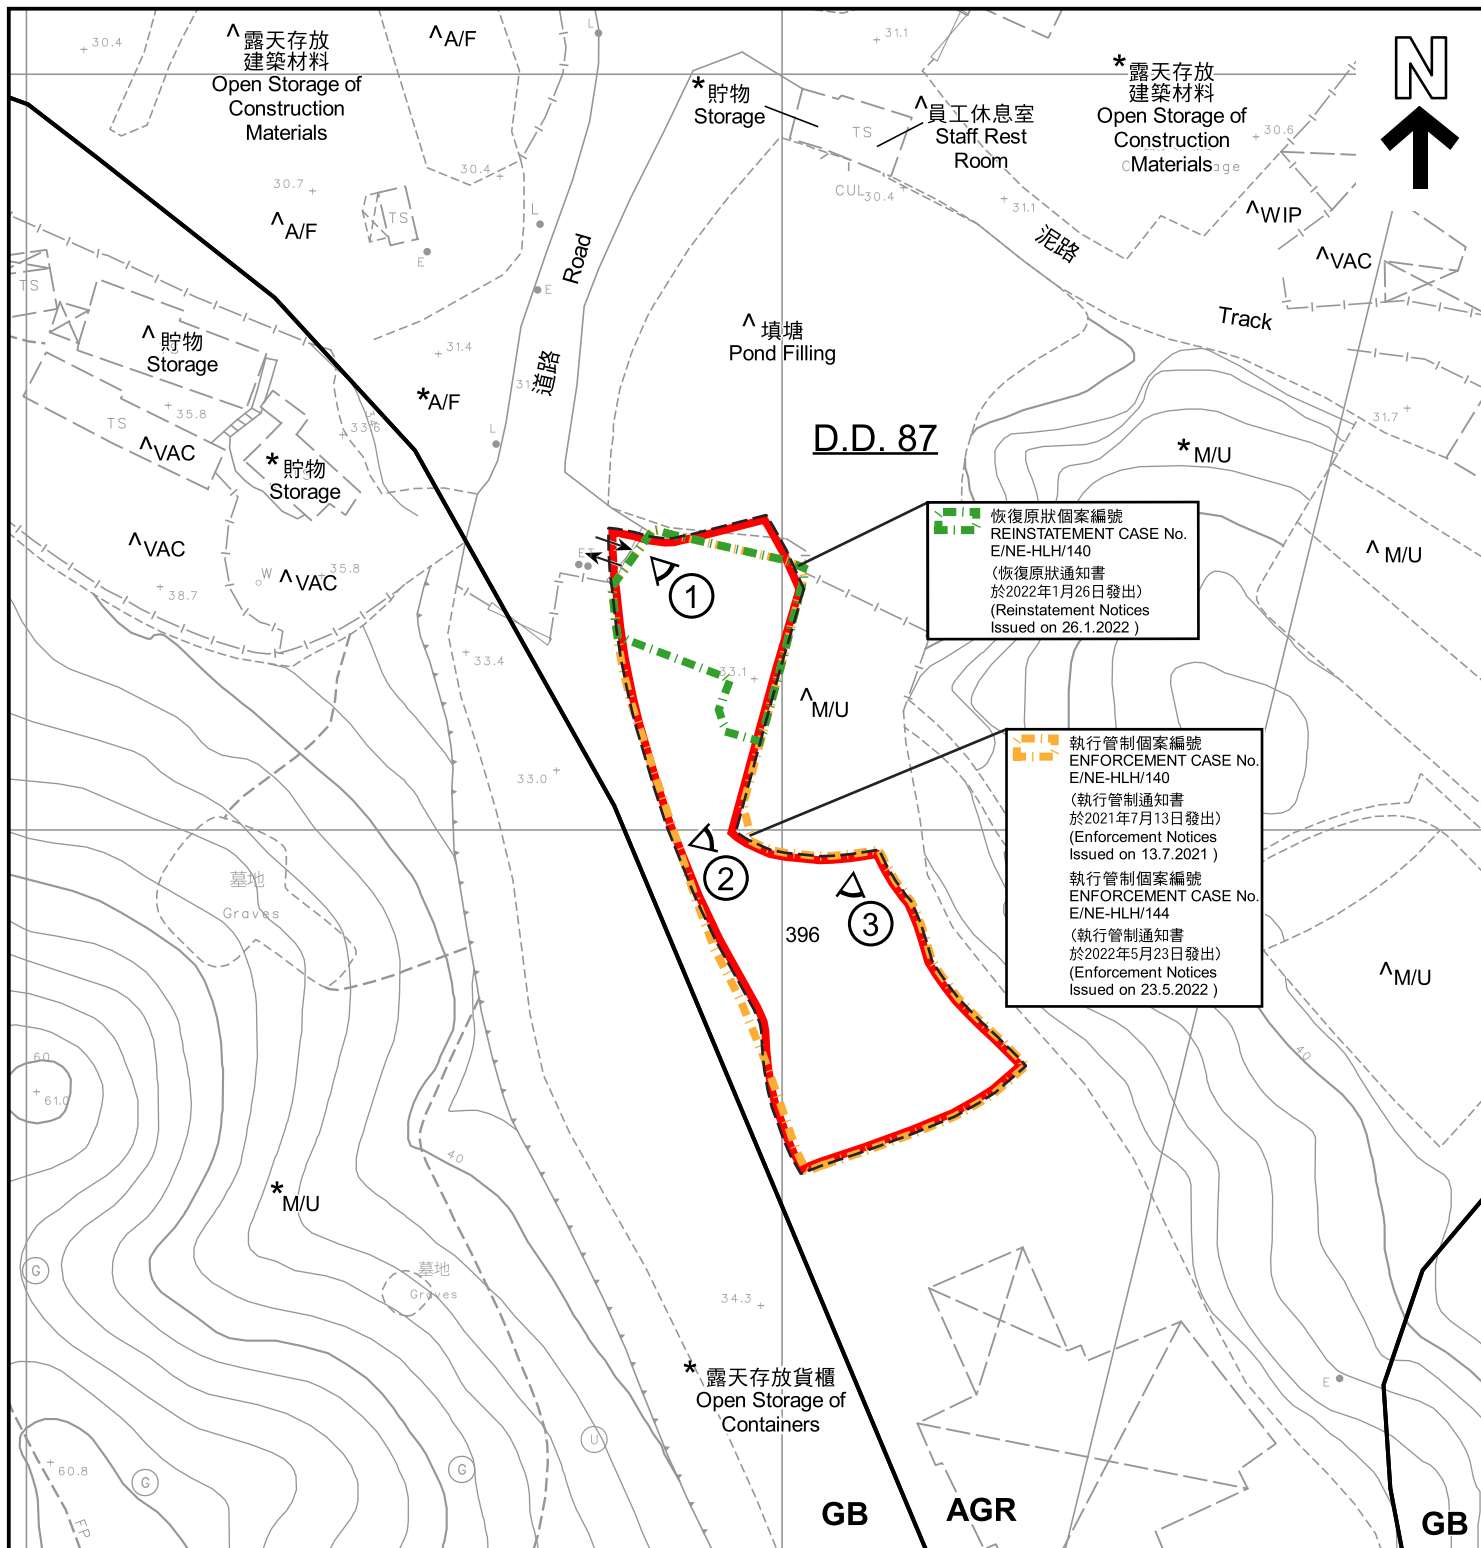

圖例 LEGEND



申請地點 (界線只作識別用)
APPLICATION SITE (BOUNDARY FOR IDENTIFICATION PURPOSE ONLY)

AGR 農業
AGRICULTURE

GB 綠化地帶
GREEN BELT

A/F 休耕農地
FALLOW AGRICULTURAL LAND

M/U 荒地
UNUSED LAND

VAC 空置
VACANT

WIP 施工中
WORKS IN PROGRESS

入口/出口
INGRESS / EGRESS

① 實地照片的觀景點
VIEWING POINT OF SITE PHOTO

註釋 Notes :

- (1) 2023年9月29日勘测的土地用途
Land uses shown on this plan are in accordance with the land use survey conducted by the Planning Department on 29.9.2023
- (2) * 土地用途跟1999年3月3日勘测的土地用途一致
Indicates that the use is the same as that revealed by the land use survey conducted by the Planning Department on 3.3.1999
- (3) ^ 土地用途跟1999年3月3日勘测的土地用途有别
Indicates that the use is different from that revealed by the land use survey conducted by the Planning Department on 3.3.1999

平面圖 SITE PLAN

臨時露天存放連附屬泊車位(為期3年)
新界恐龍坑丈量約份第87約地段第396號
TEMPORARY OPEN STORAGE
WITH ANCILLARY PARKING OF VEHICLES
FOR A PERIOD OF 3 YEARS
LOT 396 IN D.D. 87, HUNG LUNG HANG, N.T.

SCALE 1 : 1 000 比例尺

米 METRES 20 0 20 40 米 METRES

本摘要圖於2023年11月16日擬備，
所根據的資料為測量圖編號
3-NW-22A、22B、22C及22D
EXTRACT PLAN PREPARED ON 16.11.2023
BASED ON SURVEY SHEETS No.
3-NW-22A, 22B, 22C & 22D

規劃署
PLANNING
DEPARTMENT



參考編號
REFERENCE No.
A/NE-HLH/61

圖 PLAN
A-2



圖例 LEGEND



申請地點 (界線只作識別用)
APPLICATION SITE (BOUNDARY FOR
IDENTIFICATION PURPOSE ONLY)

本摘要圖於2023年11月2日擬備，
所根據的資料為地政總署於2022年3月8日
拍得的航攝照片編號E153597C
EXTRACT PLAN PREPARED ON 2.11.2023
BASED ON AERIAL PHOTO No. E153597C
TAKEN ON 8.3.2022
BY LANDS DEPARTMENT

航攝照片 AERIAL PHOTO

臨時露天存放連附屬泊車位 (為期3年)
新界恐龍坑丈量約份第87約地段第396號
TEMPORARY OPEN STORAGE
WITH ANCILLARY PARKING OF VEHICLES
FOR A PERIOD OF 3 YEARS
LOT 396 IN D.D. 87, HUNG LUNG HANG, N.T.

規劃署
PLANNING
DEPARTMENT



參考編號
REFERENCE No.
A/NE-HLH/61

圖 PLAN
A-3



申請地點界線只作識別用
APPLICATION SITE BOUNDARY FOR IDENTIFICATION PURPOSE ONLY

實地照片 SITE PHOTOS

臨時露天存放連附屬泊車位(為期3年)
新界恐龍坑丈量約份第87約地段第396號
TEMPORARY OPEN STORAGE
WITH ANCILLARY PARKING OF VEHICLES
FOR A PERIOD OF 3 YEARS
LOT 396 IN D.D. 87, HUNG LUNG HANG, N.T.

規劃署
PLANNING
DEPARTMENT



參考編號
REFERENCE No.
A/NE-HLH/61

圖 PLAN
A-4

本圖於2023年11月2日擬備，
所根據的資料為攝於2023年9月29日
的實地照片
PLAN PREPARED ON 2.11.2023
BASED ON SITE PHOTOS TAKEN ON
29.9.2023