


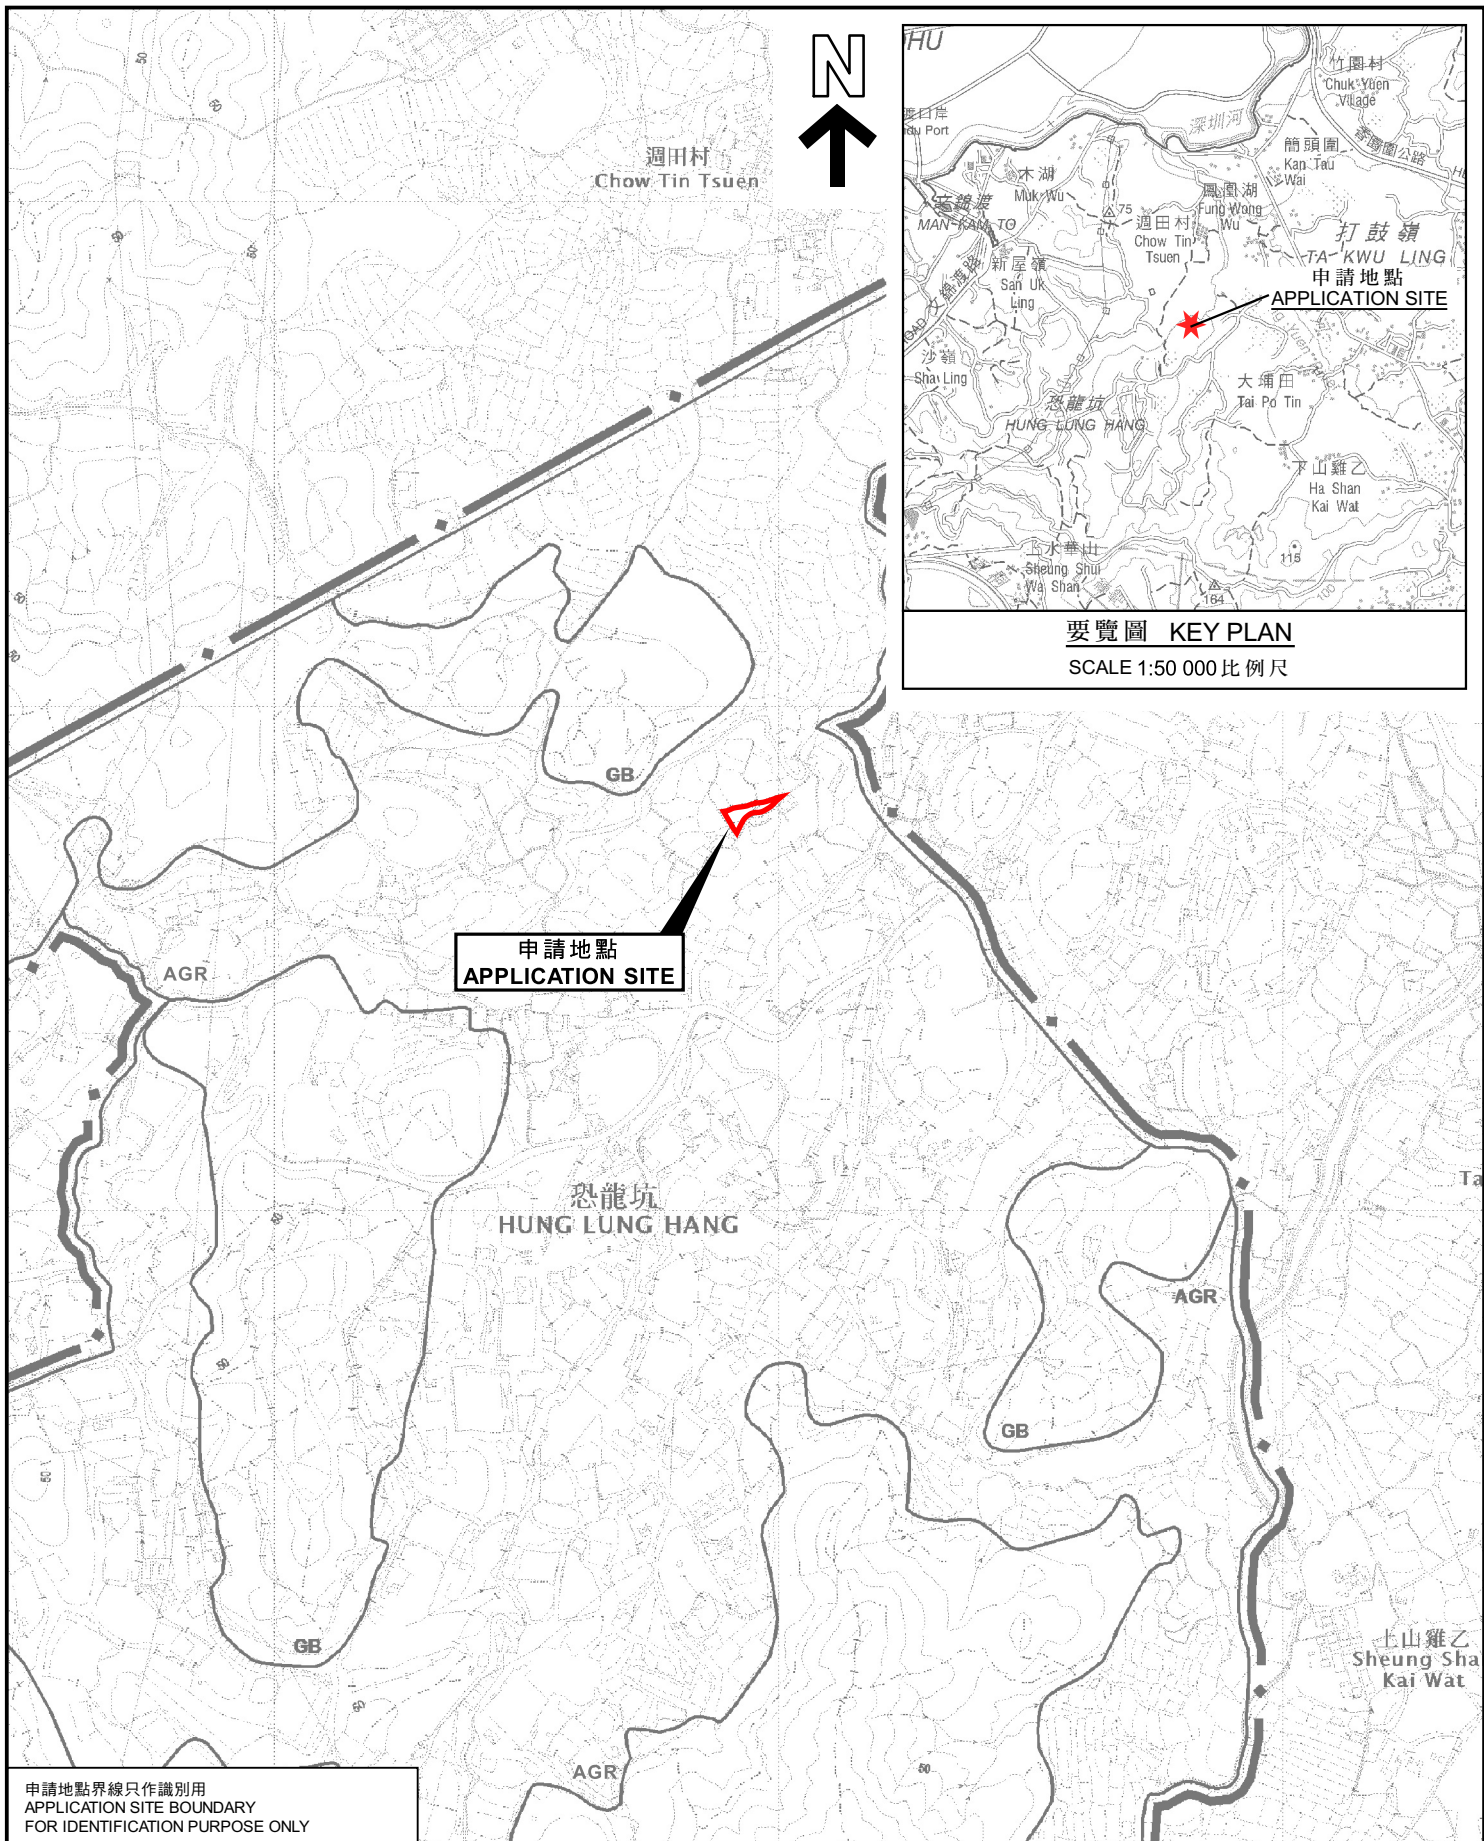

申請地點界線只作識別用  
APPLICATION SITE BOUNDARY  
FOR IDENTIFICATION PURPOSE ONLY

本摘要圖於2023年10月10日擬備，  
所根據的資料為於2017年12月5日  
核准的分區計劃大綱圖編號S/NE-HLH/11  
EXTRACT PLAN PREPARED ON 10.10.2023  
BASED ON OUTLINE ZONING PLAN  
No. S/NE-HLH/11 APPROVED ON 5.12.2017



|                                                             |                                 |  |
|-------------------------------------------------------------|---------------------------------|--|
| <p><b>規劃署</b><br/><b>PLANNING</b><br/><b>DEPARTMENT</b></p> |                                 |  |
| <p>參考編號<br/>REFERENCE No.</p> <p><b>A/NE-HLH/66</b></p>     | <p>圖 PLAN</p> <p><b>A-1</b></p> |  |