


N

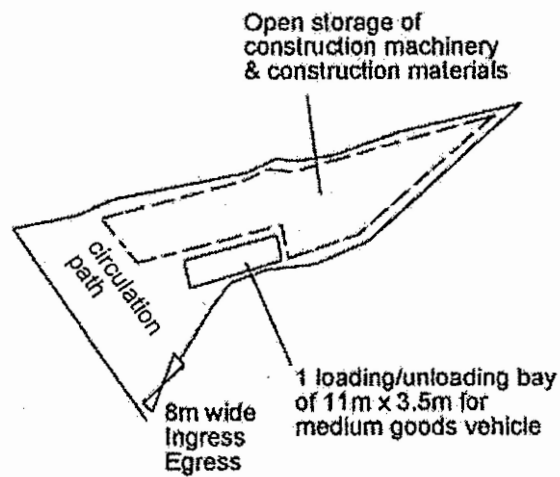

Project 項目名稱: Proposed Temporary Open Storage of Construction Machinery & Construction Materials for a Period of 3 Years at Lot 160 (Part) in D.D. 87, Ta Kwu Ling, New Territories	Drawing Title 圖目: Proposed Layout Plan Drawing No. 圖號: Figure 3	Remarks 備註: Scale 比例: 1:1000
---	---	---


參考編號
REFERENCE No.

A/NE-HLH/66

繪圖

DRAWING A-1

(來源 : 附件 I)
(Source : Appendix I)

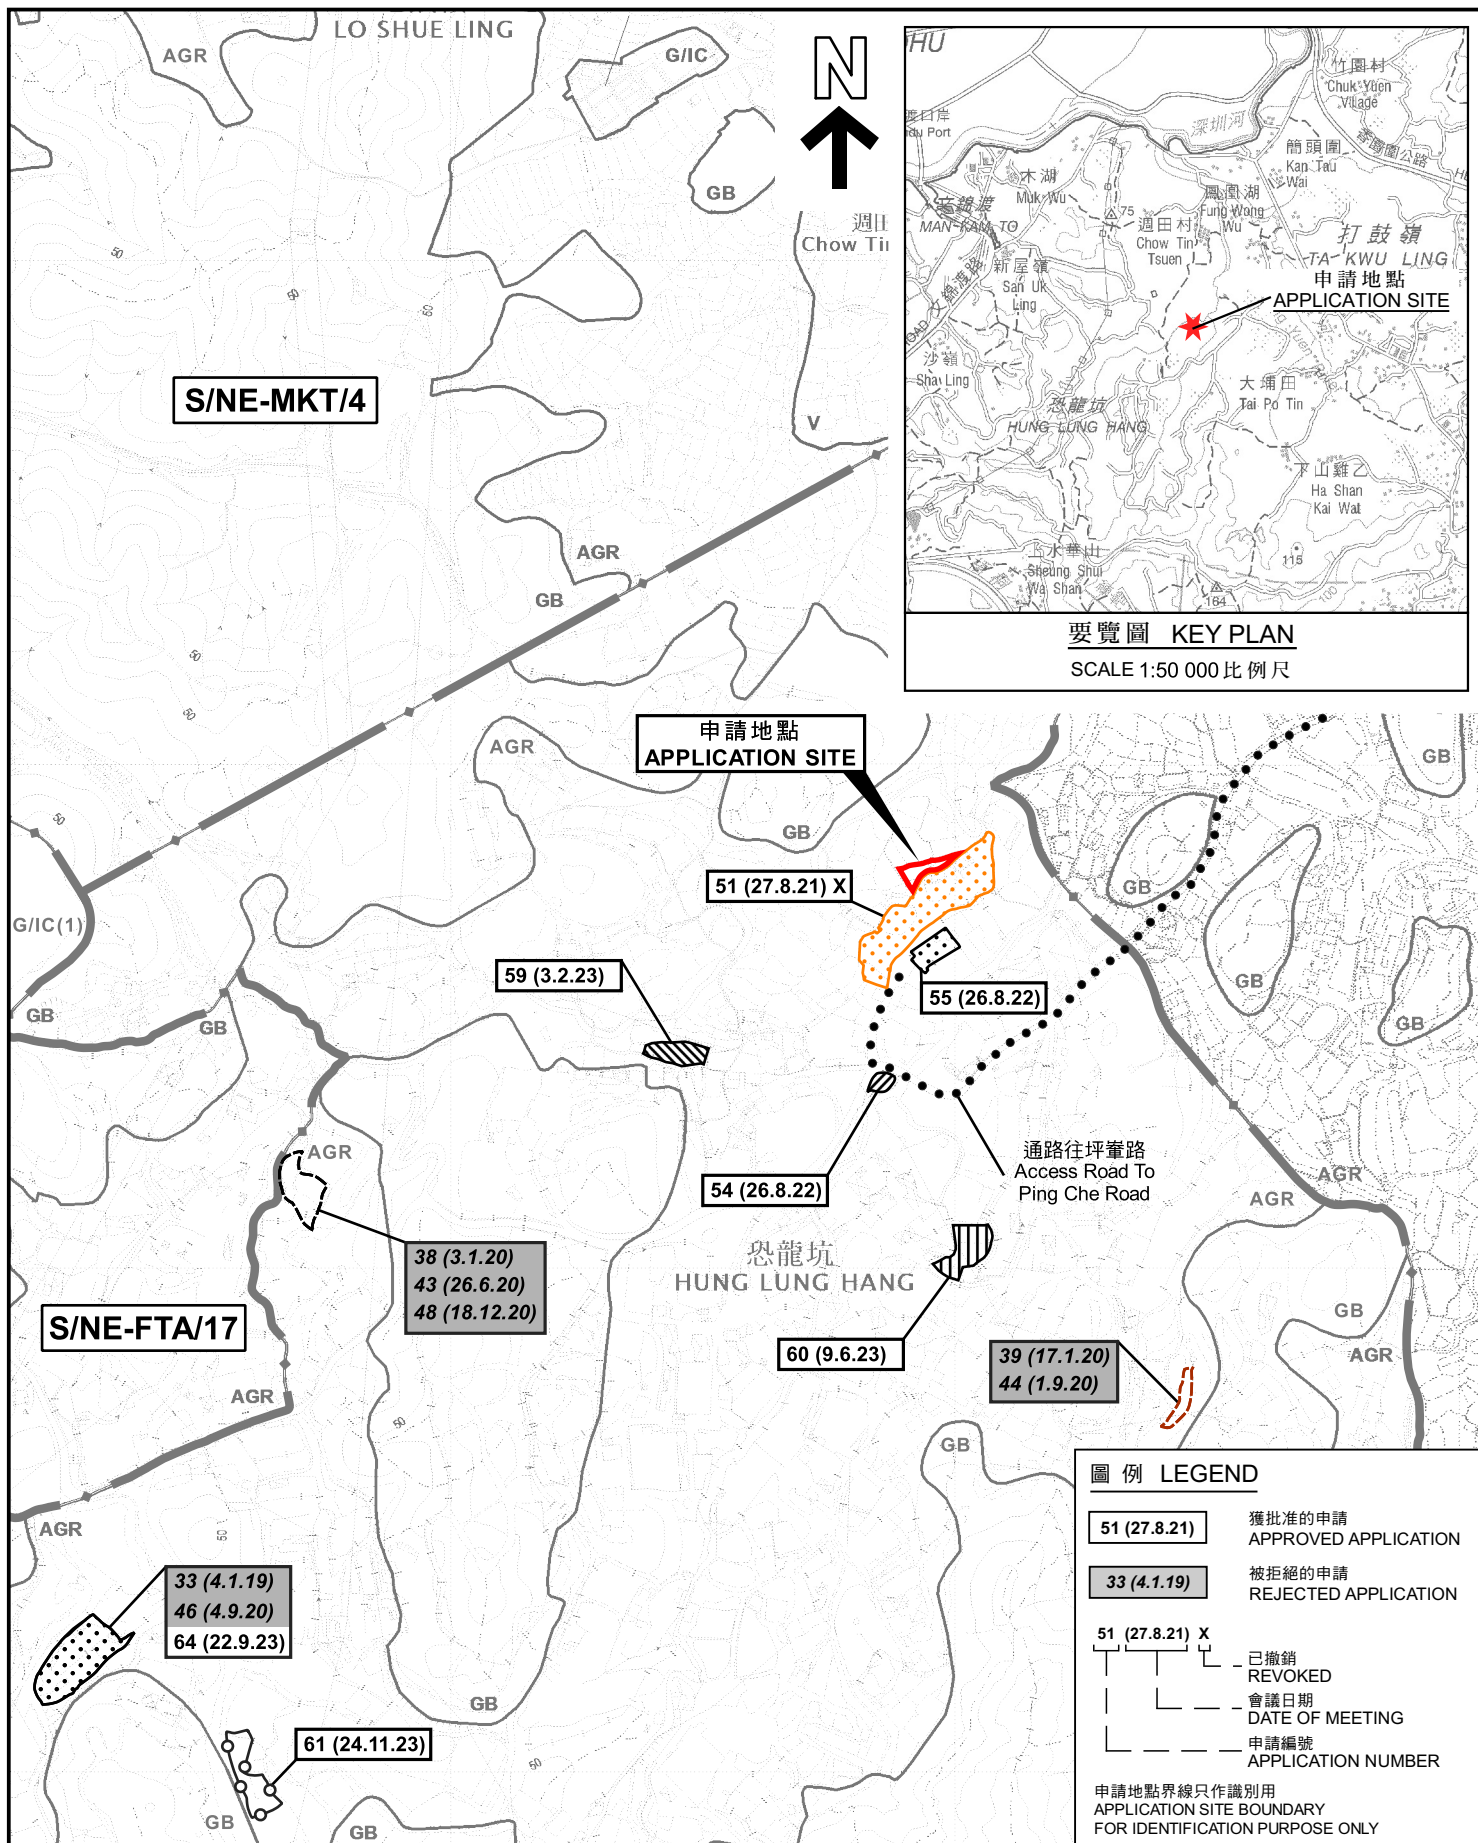

位置圖 LOCATION PLAN

擬議臨時露天存放建築機械及建築材料(為期3年)
新界恐龍坑丈量約份第87約地段第160號(部分)
PROPOSED TEMPORARY OPEN STORAGE OF
CONSTRUCTION MACHINERY AND
CONSTRUCTION MATERIALS FOR A PERIOD OF 3 YEARS
LOT 160 (PART) IN D.D. 87, HUNG LUNG HANG, N.T.

SCALE 1:7 500 比例尺

米 100 0 100 200 300 米
METRES

規劃署
PLANNING
DEPARTMENT




參考編號
REFERENCE No.
A/NE-HLH/66

圖 PLAN
A-1

本摘要圖於2023年12月12日擬備，
所根據的資料為：

於2023年4月28日展示的分區計劃大綱圖編號S/NE-FTA/17、
於2017年12月5日核准的分區計劃大綱圖編號S/NE-HLH/11、
於2017年12月5日核准的分區計劃大綱圖編號S/NE-MKT/4及
於2010年2月2日核准的分區計劃大綱圖編號S/NE-TKL/14
EXTRACT PLAN PREPARED ON 12.12.2023
BASED ON OUTLINE ZONING PLANS No.
S/NE-FTA/17 EXHIBITED ON 28.4.2023,
S/NE-HLH/11 APPROVED ON 5.12.2017,
S/NE-MKT/4 APPROVED ON 5.12.2017 AND
S/NE-TKL/14 APPROVED ON 2.2.2010

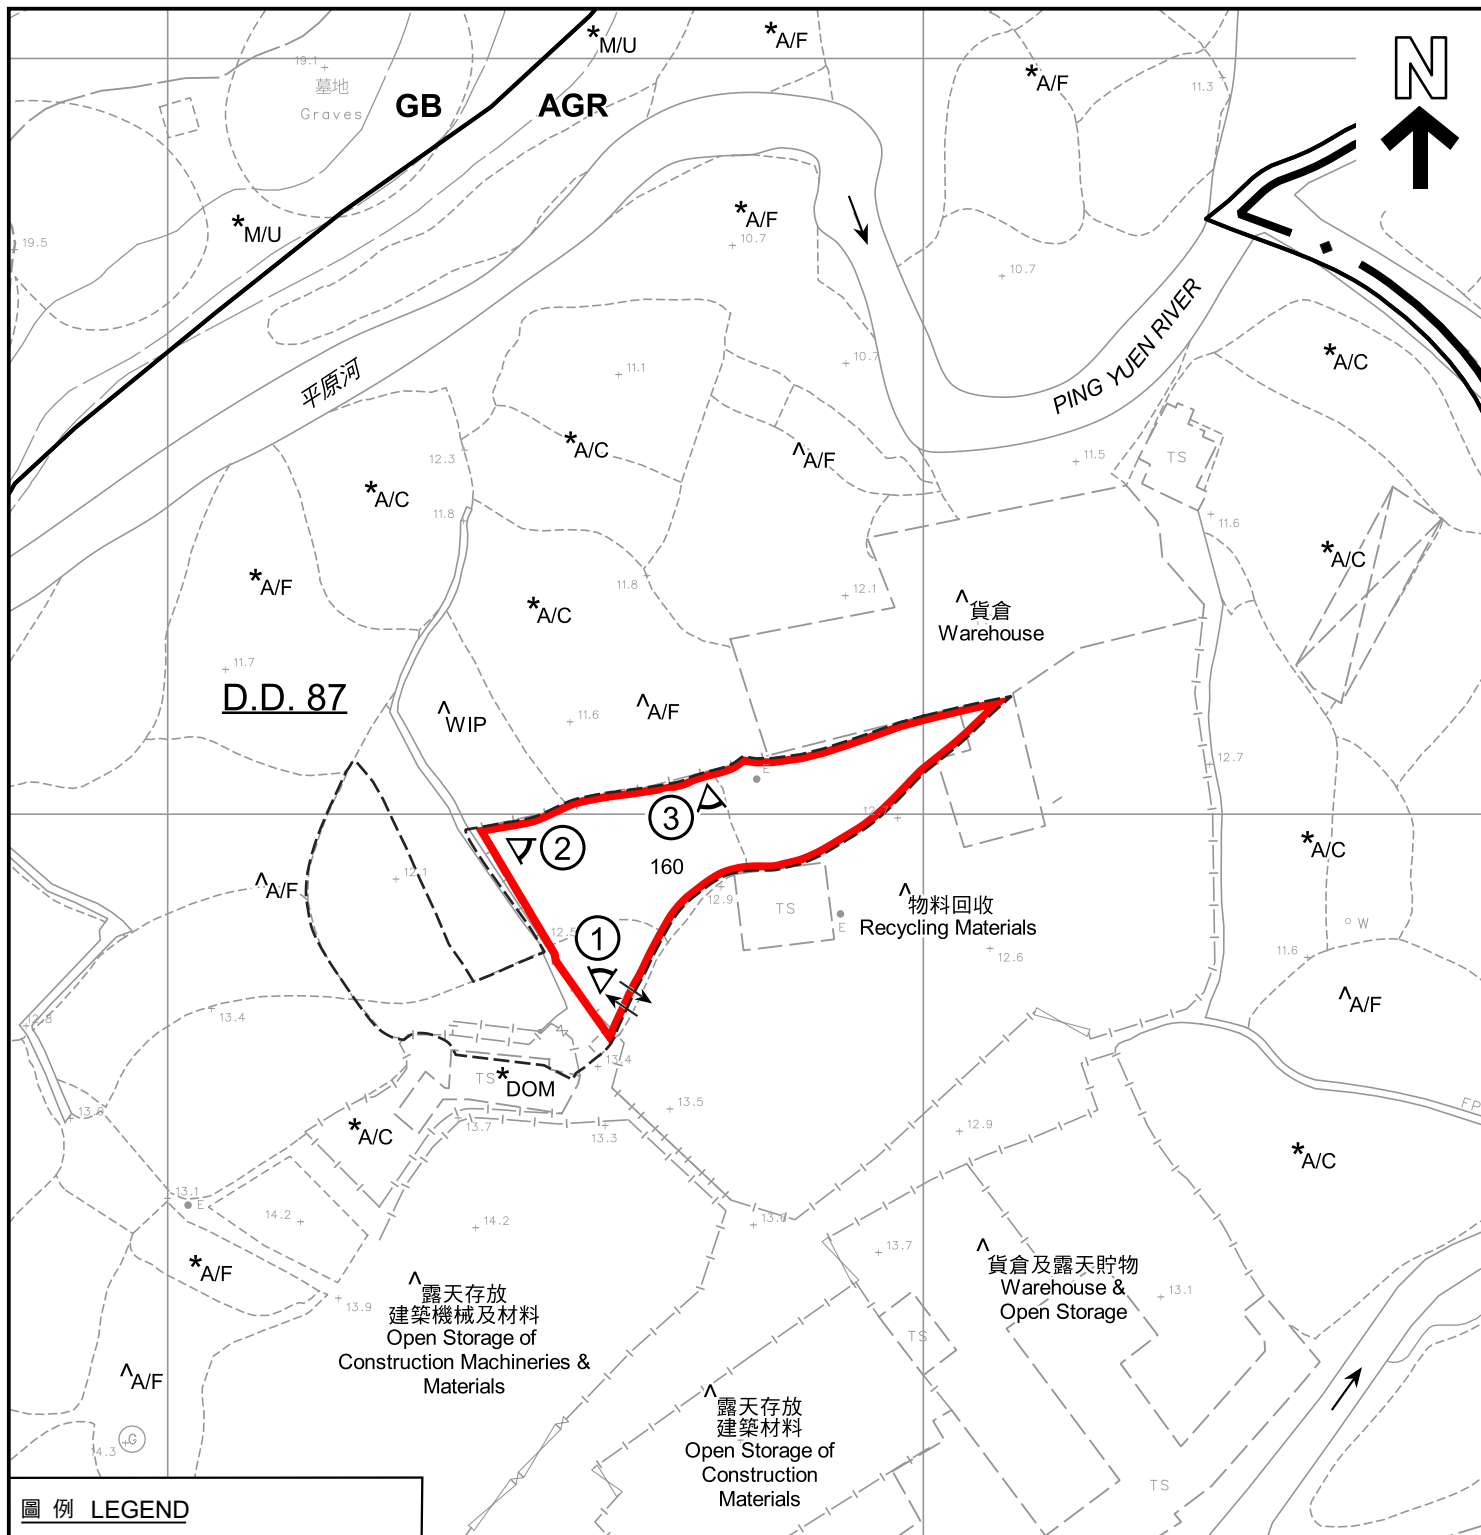

圖例 LEGEND



申請地點 (界線只作識別用)
APPLICATION SITE (BOUNDARY FOR IDENTIFICATION PURPOSE ONLY)

AGR 農業
AGRICULTURE

GB 綠化地帶
GREEN BELT

A/C 常耕農地
CULTIVATED AGRICULTURAL LAND

A/F 休耕農地
FALLOW AGRICULTURAL LAND

DOM 住用構築物
DOMESTIC STRUCTURE

M/U 荒地
UNUSED LAND

WIP 施工中
WORKS IN PROGRESS

入口/出口
INGRESS / EGRESS

① 實地照片的觀景點
VIEWING POINT OF SITE PHOTO

註釋 Notes :

- (1) 2023年10月10日勘測的土地用途
Land uses shown on this plan are in accordance with the land use survey conducted by the Planning Department on 10.10.2023
- (2) * 土地用途跟1999年3月3日勘測的土地用途一致
Indicates that the use is the same as that revealed by the land use survey conducted by the Planning Department on 3.3.1999
- (3) ^ 土地用途跟1999年3月3日勘測的土地用途有別
Indicates that the use is different from that revealed by the land use survey conducted by the Planning Department on 3.3.1999

平面圖 SITE PLAN

擬議臨時露天存放建築機械及建築材料(為期3年)
新界恐龍坑丈量約份第87約地段第160號(部分)
PROPOSED TEMPORARY OPEN STORAGE OF
CONSTRUCTION MACHINERY AND
CONSTRUCTION MATERIALS FOR A PERIOD OF 3 YEARS
LOT 160 (PART) IN D.D. 87, HUNG LUNG HANG, N.T.

SCALE 1 : 1 000 比例尺

米 METRES 20 0 20 40 米 METRES

本摘要圖於2023年12月12日擬備，
所根據的資料為測量圖編號
3-NW-17D及18C
EXTRACT PLAN PREPARED ON 12.12.2023
BASED ON SURVEY SHEETS No.
3-NW-17D & 18C

規劃署
PLANNING
DEPARTMENT



參考編號
REFERENCE No.
A/NE-HLH/66

圖 PLAN
A-2



圖例 LEGEND



申請地點 (界線只作識別用)
APPLICATION SITE (BOUNDARY FOR
IDENTIFICATION PURPOSE ONLY)

本摘要圖於2023年12月11日擬備，
所根據的資料為地政總署於2022年3月8日
拍得的航攝照片編號E153395C_R
EXTRACT PLAN PREPARED ON 11.12.2023
BASED ON AERIAL PHOTO No. E153395C_R
TAKEN ON 8.3.2022 BY
LANDS DEPARTMENT

航攝照片 AERIAL PHOTO

擬議臨時露天存放建築機械及建築材料 (為期3年)
新界恐龍坑丈量約份第87約地段第160號 (部分)
PROPOSED TEMPORARY OPEN STORAGE OF
CONSTRUCTION MACHINERY AND
CONSTRUCTION MATERIALS FOR A PERIOD OF 3 YEARS
LOT 160 (PART) IN D.D. 87, HUNG LUNG HANG, N.T.

規劃署
PLANNING
DEPARTMENT



參考編號
REFERENCE No.
A/NE-HLH/66

圖 PLAN
A-3



申請地點界線只作識別用
APPLICATION SITE BOUNDARY FOR IDENTIFICATION PURPOSE ONLY

實地照片 SITE PHOTOS

本圖於2023年12月12日擬備，
所根據的資料為攝於2023年10月10日
的實地照片
PLAN PREPARED ON 12.12.2023
BASED ON SITE PHOTOS TAKEN ON
10.10.2023

擬議臨時露天存放建築機械及建築材料(為期3年)
新界恐龍坑丈量約份第87約地段第160號(部分)
PROPOSED TEMPORARY OPEN STORAGE OF
CONSTRUCTION MACHINERY AND
CONSTRUCTION MATERIALS FOR A PERIOD OF 3 YEARS
LOT 160 (PART) IN D.D. 87, HUNG LUNG HANG, N.T.

規劃署
PLANNING
DEPARTMENT



參考編號
REFERENCE No.
A/NE-HLH/66

圖 PLAN
A-4