




要覽圖 KEY PLAN

SCALE 1:50 000 比例尺

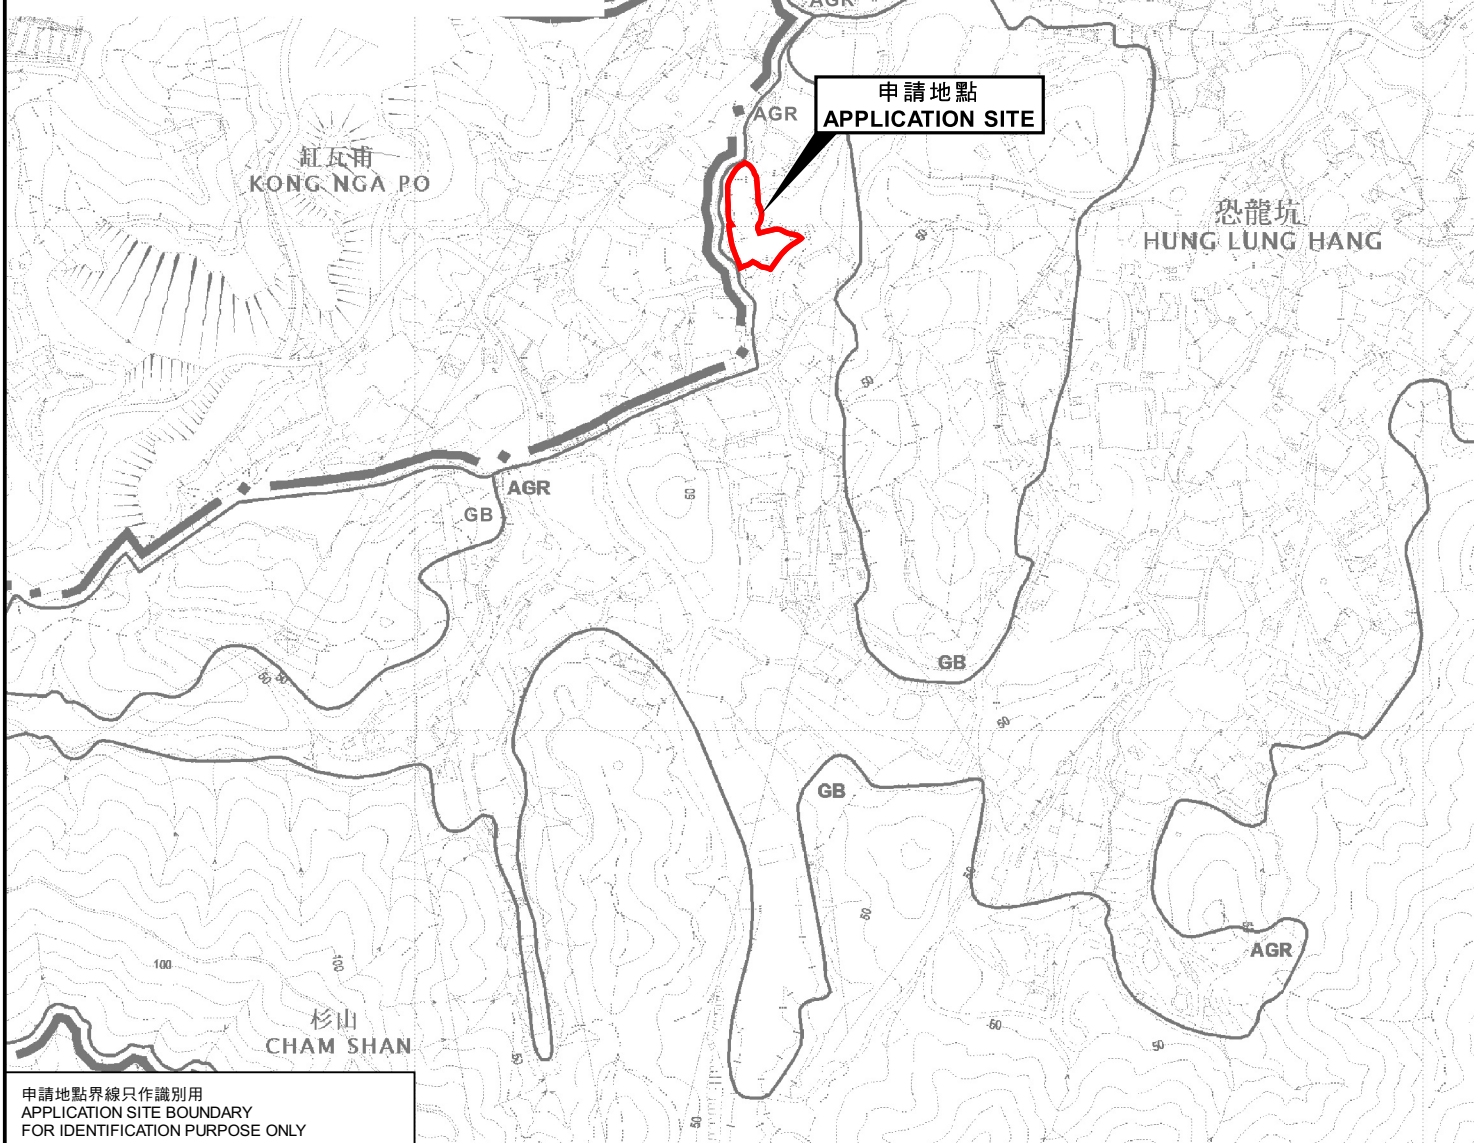

申請地點界線只作識別用
APPLICATION SITE BOUNDARY
FOR IDENTIFICATION PURPOSE ONLY

位置圖 LOCATION PLAN

擬議臨時露天貯物及貨倉(存放建築機械及材料)(為期3年)
新界恐龍坑丈量約份第87約地段第330號、
第332號A分段、第332號B分段及第332號C分段

PROPOSED TEMPORARY OPEN STORAGE AND WAREHOUSE
(STORAGE OF CONSTRUCTION MATERIAL AND MACHINERY)
FOR A PERIOD OF 3 YEARS

LOTS 330, 332 S.A, 332 S.B AND 332 S.C IN D.D. 87, HUNG LUNG HANG, N.T.
SCALE 1:7 500 比例尺

米 100 0 100 200 300 米
METRES

規劃署
PLANNING
DEPARTMENT



參考編號
REFERENCE No.
A/NE-HLH/67

圖 PLAN
A-1

本摘要圖於2023年12月1日擬備，
所根據的資料為於2017年12月5日
核准的分區計劃大綱圖編號S/NE-HLH/11
EXTRACT PLAN PREPARED ON 1.12.2023
BASED ON OUTLINE ZONING PLAN
No. S/NE-HLH/11 APPROVED ON 5.12.2017