




要覽圖 KEY PLAN
SCALE 1:50 000 比例尺

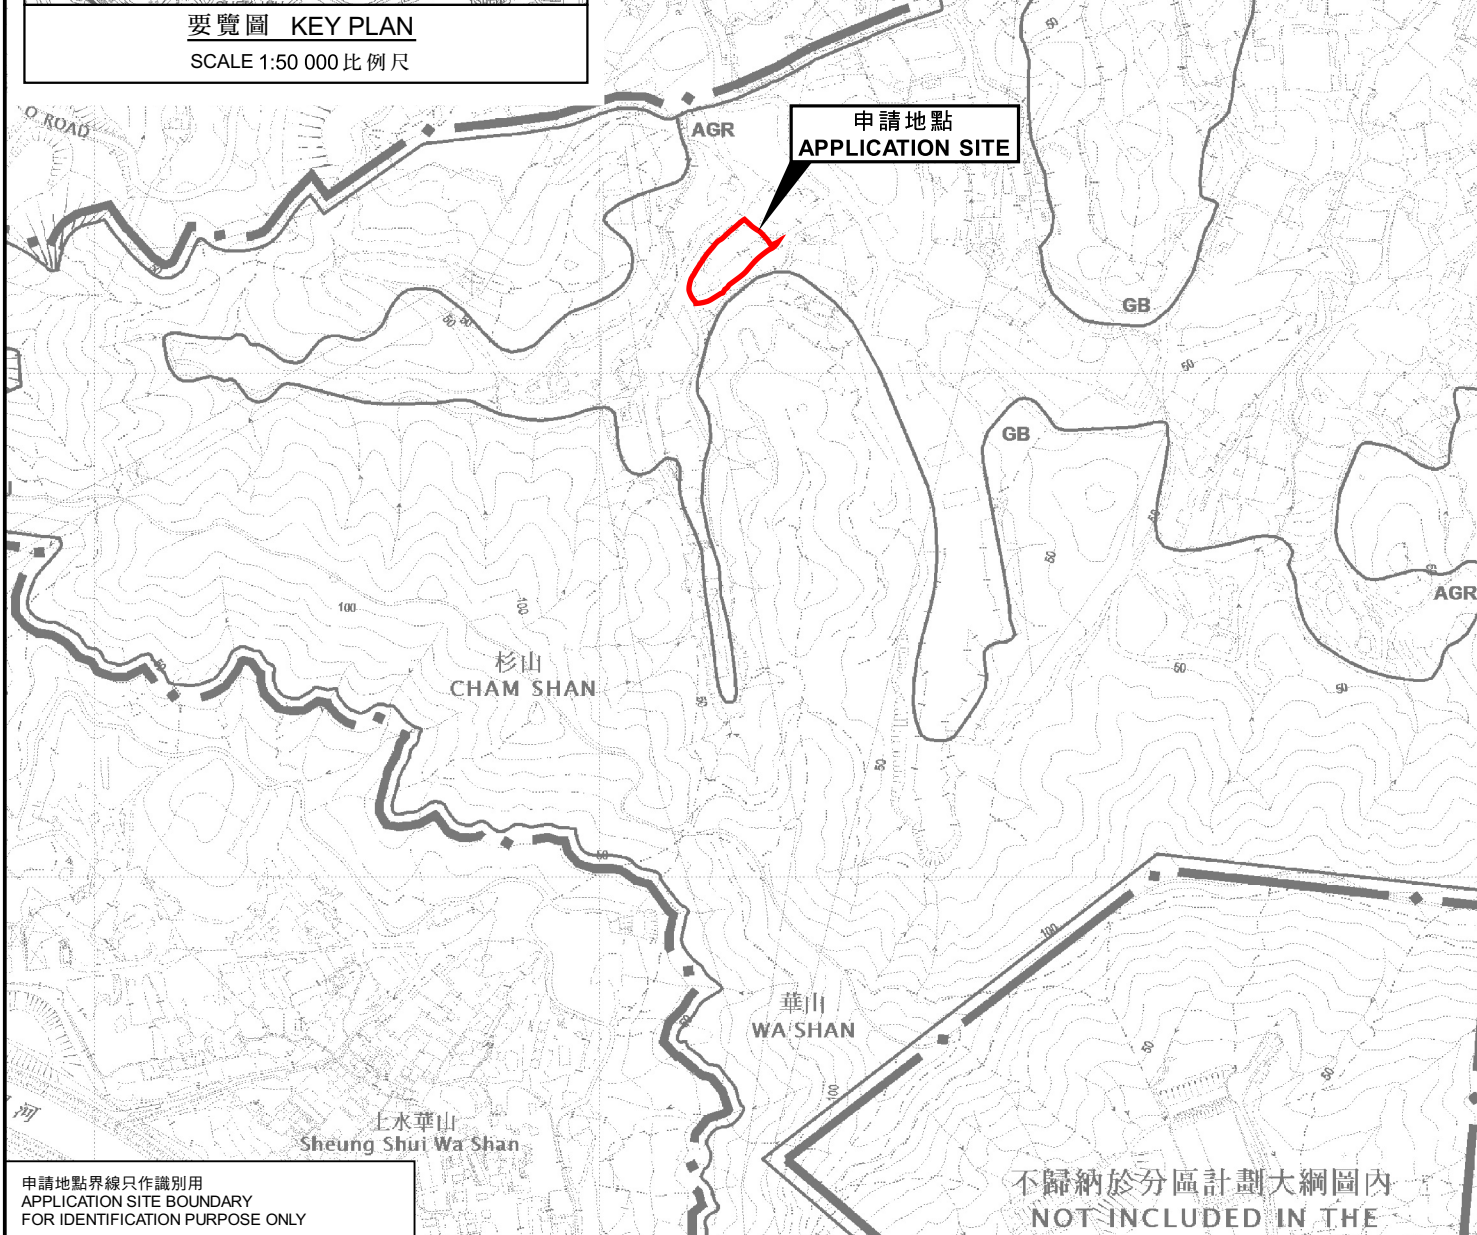

申請地點界線只作識別用
APPLICATION SITE BOUNDARY
FOR IDENTIFICATION PURPOSE ONLY

不歸納於分區計劃大綱圖內
NOT INCLUDED IN THE

位置圖 LOCATION PLAN

臨時露天存放建築機械及材料(為期3年)
新界恐龍坑丈量約份第87約地段第373號
TEMPORARY OPEN STORAGE OF
CONSTRUCTION MACHINERY AND MATERIALS
FOR A PERIOD OF 3 YEARS
LOT 373 IN D.D. 87, HUNG LUNG HANG, N.T.
SCALE 1:7 500 比例尺

米 100 0 100 200 300 米
METRES

規劃署
PLANNING
DEPARTMENT



參考編號
REFERENCE No.
A/NE-HLH/70

圖 PLAN
A-1

本摘要圖於2024年2月2日擬備，
所根據的資料為於2017年12月5日
核准的分區計劃大綱圖編號S/NE-HLH/11
EXTRACT PLAN PREPARED ON 2.2.2024
BASED ON OUTLINE ZONING PLAN
No. S/NE-HLH/11 APPROVED ON 5.12.2017