




要覽圖 KEY PLAN

SCALE 1:50 000 比例尺

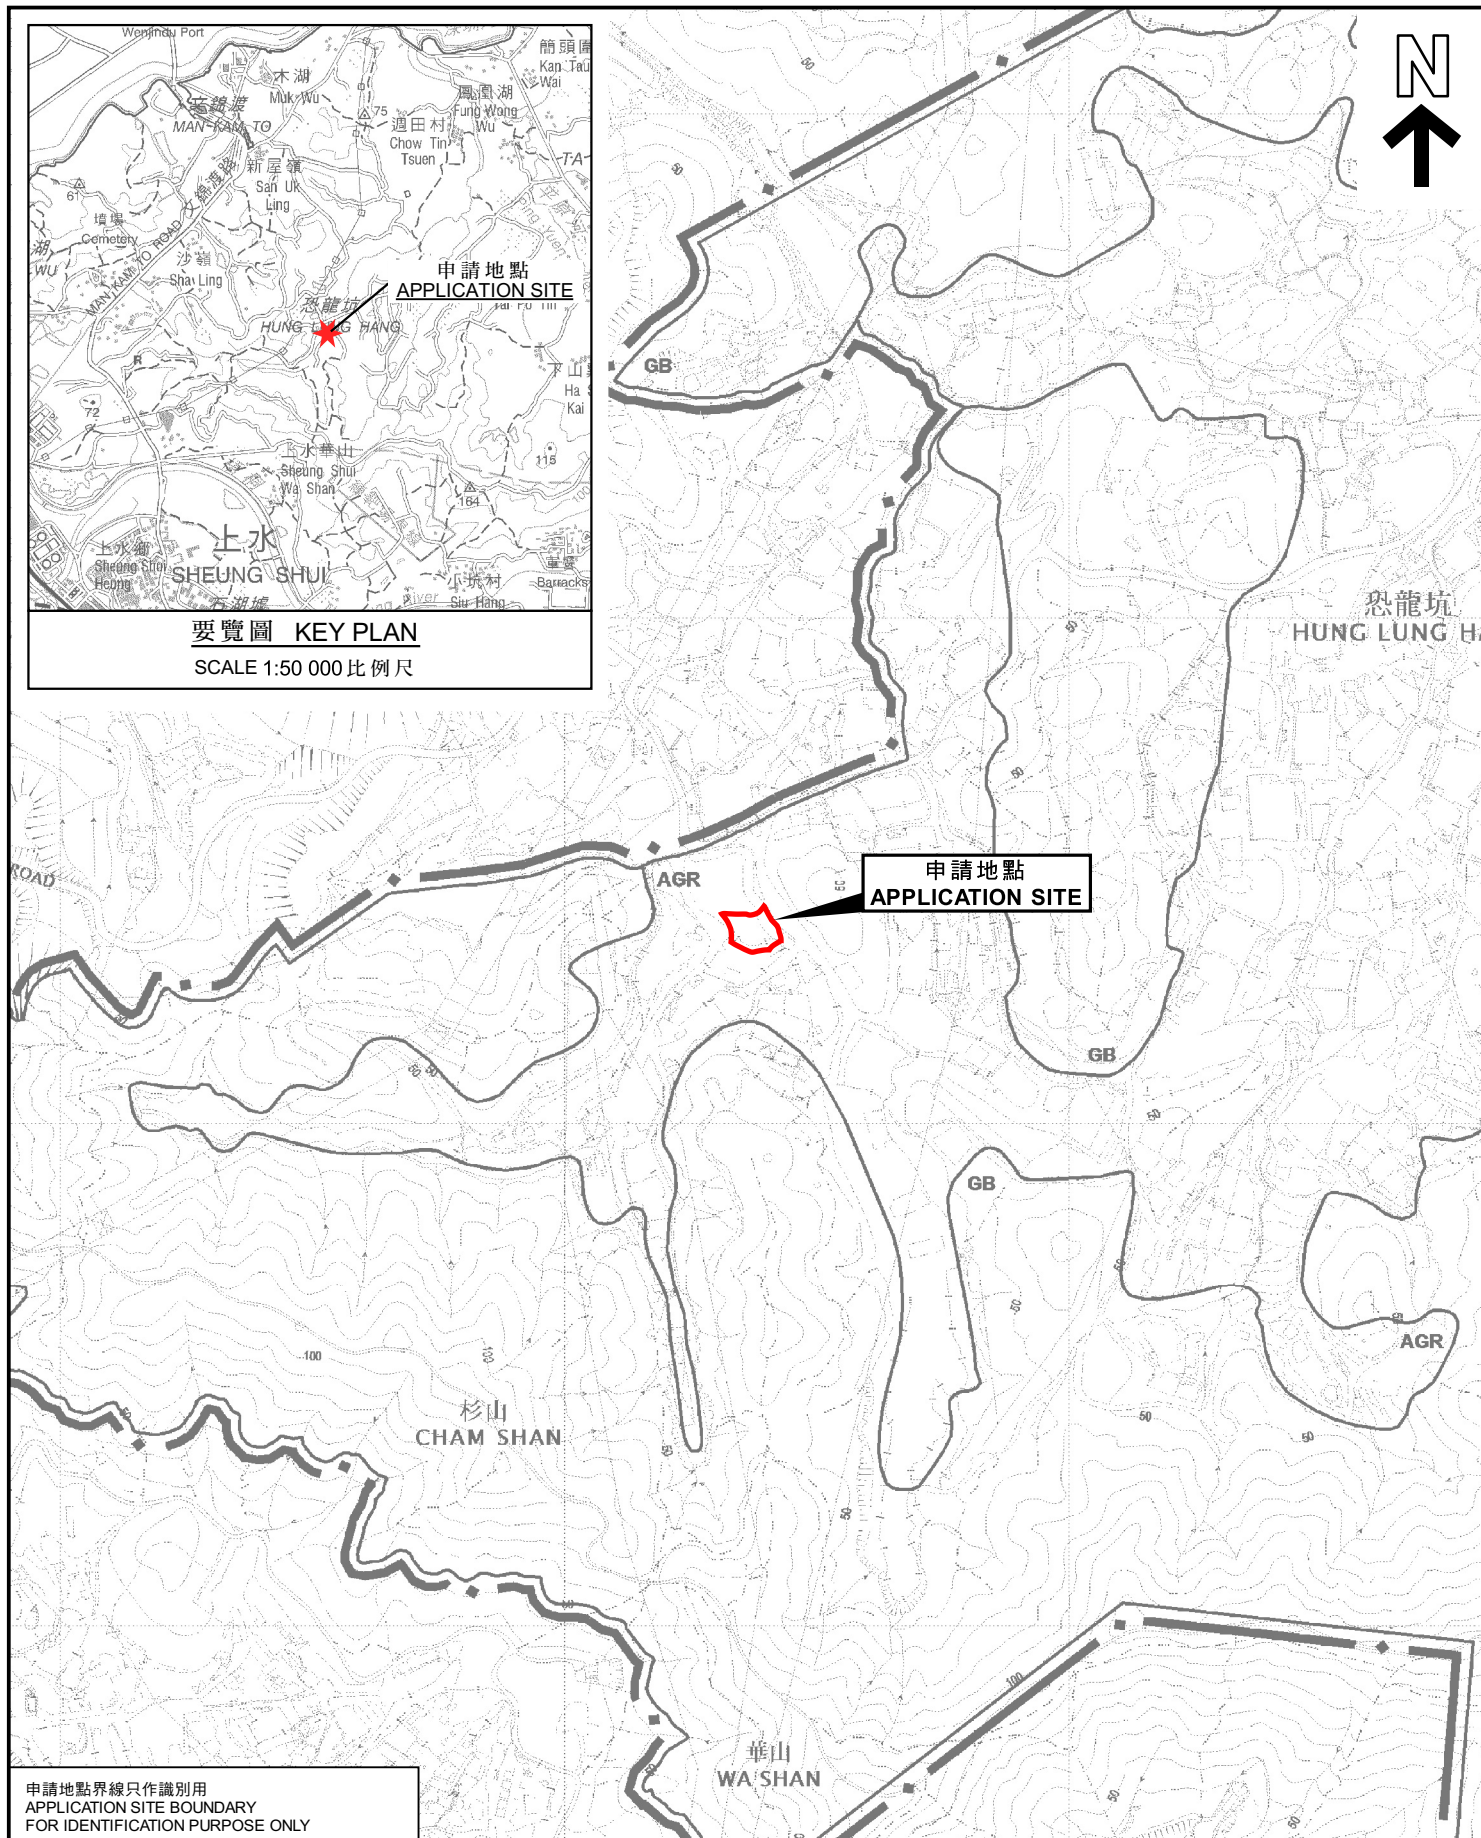

申請地點界線只作識別用
APPLICATION SITE BOUNDARY
FOR IDENTIFICATION PURPOSE ONLY

位置圖 LOCATION PLAN

臨時露天存放及貨倉(建築機械)(為期3年)及附屬填土工程
新界恐龍坑丈量約份第87約地段第369號(部分)
TEMPORARY OPEN STORAGE AND WAREHOUSE OF
CONSTRUCTION MACHINERY FOR A PERIOD OF 3 YEARS
AND ASSOCIATED FILLING OF LAND
LOT 369 (PART) IN D. D. 87, HUNG LUNG HANG, N.T.

SCALE 1:7 500 比例尺

米 100 0 100 200 300 米
METRES

規劃署
PLANNING
DEPARTMENT



參考編號
REFERENCE No.
A/NE-HLH/71

圖 PLAN
A-1

本摘要圖於2024年2月2日擬備，
所根據的資料為於2017年12月5日
核准的分區計劃大綱圖編號S/NE-HLH/11
EXTRACT PLAN PREPARED ON 2.2.2024
BASED ON OUTLINE ZONING PLAN
No. S/NE-HLH/11 APPROVED ON 5.12.2017