


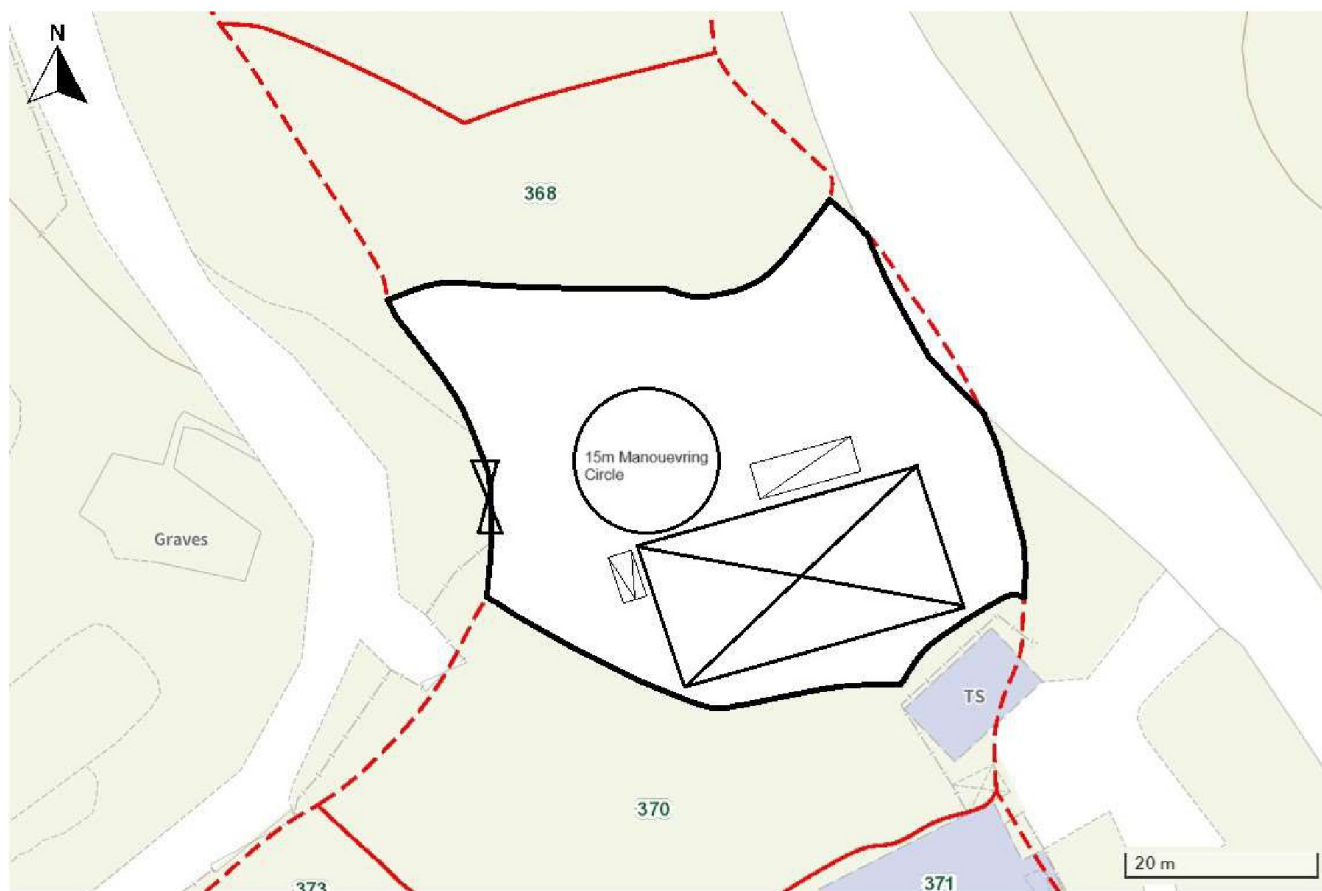

PARKING AND LOADING/ UNLOADING PROVISIONS

NO. OF PRIVATE CAR PARKING SPACE	: 1
DIMENSION OF PARKING SPACE	: 5 m (L) x 2.5 m (W)
NO. OF L/UL SPACE FOR MEDIUM GOODS VEHICLE	: 1
DIMENSION OF L/UL SPACE	: 11 m (L) x 3.5 m (W)

LEGEND

	APPLICATION SITE
	STRUCTURE
	PARKING SPACE
	LOADING / UNLOADING SPACE
	INGRESS / EGRESS

Project: Proposed Temporary Open Storage of Construction Machineries with Warehouse for a Period of 3 Years and Filling of Land	Drawing Title: Proposed Layout Plan	Remarks:
	Drawing No: Plan 3	

參考編號
REFERENCE No.

A/NE-HLH/71


繪圖

DRAWING A-1

(來源 : 附件 1a)
(Source : Appendix 1a)



要覽圖 KEY PLAN
SCALE 1:50 000 比例尺

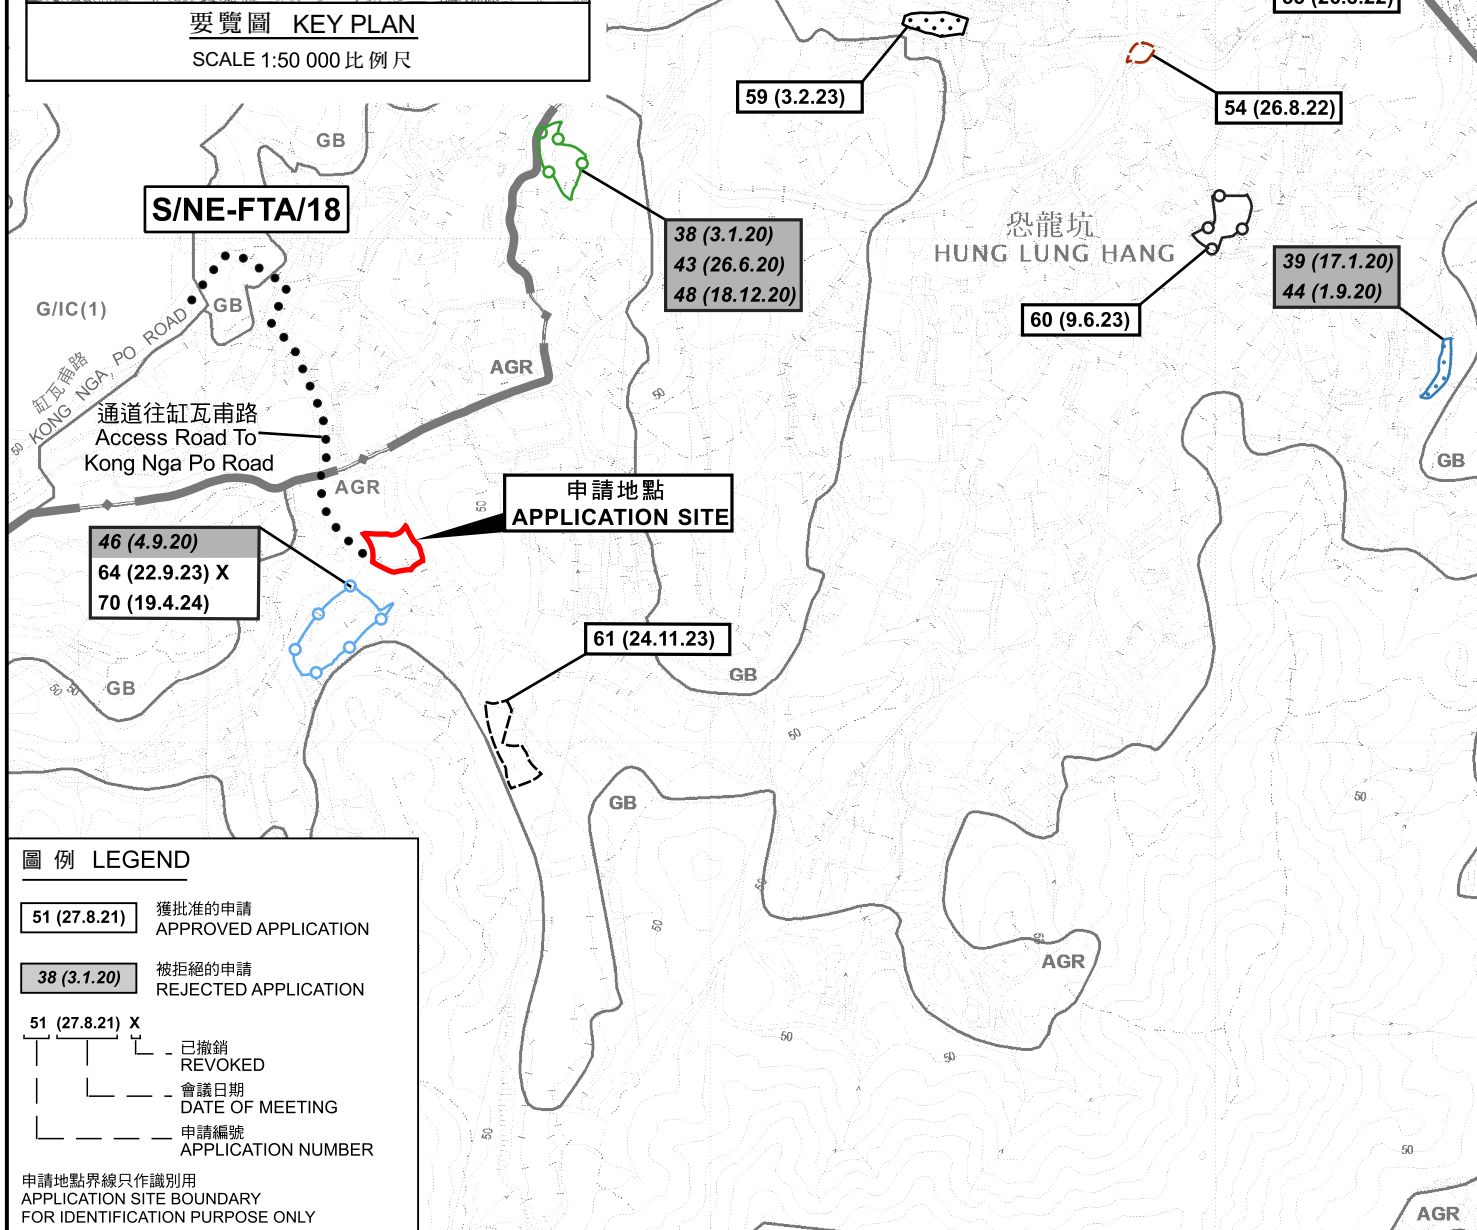

圖例 LEGEND


- 51 (27.8.21) 獲批准的申請
APPROVED APPLICATION
- 38 (3.1.20) 被拒絕的申請
REJECTED APPLICATION
- 51 (27.8.21) X 已撤銷
REVOKED
- 會議日期
DATE OF MEETING
- 申請編號
APPLICATION NUMBER

申請地點界線只作識別用
APPLICATION SITE BOUNDARY
FOR IDENTIFICATION PURPOSE ONLY

位置圖 LOCATION PLAN

臨時露天存放及貨倉(建築機械)(為期3年)及附屬填土工程
新界恐龍坑丈量約份第87約地段第369號(部分)
TEMPORARY OPEN STORAGE AND WAREHOUSE
OF CONSTRUCTION MACHINERY FOR A PERIOD OF 3 YEARS
AND ASSOCIATED FILLING OF LAND
LOT 369 (PART) IN D. D. 87, HUNG LUNG HANG, N.T.

SCALE 1:7 500 比例尺

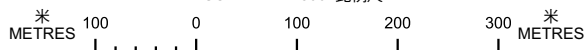


規劃署
PLANNING
DEPARTMENT



參考編號
REFERENCE No.
A/NE-HLH/71

圖 PLAN
A-1

本摘要圖於2024年4月29日擬備，
所根據的資料為：
於2024年4月9日核准的
分區計劃大綱圖編號S/NE-FTA/18、
於2017年12月5日核准的
分區計劃大綱圖編號S/NE-HLH/11及
於2017年12月5日核准的
分區計劃大綱圖編號S/NE-MKT/4
EXTRACT PLAN PREPARED ON 29.4.2024
BASED ON OUTLINE ZONING PLANS No.
S/NE-FTA/18 APPROVED ON 9.4.2024,
S/NE-HLH/11 APPROVED ON 5.12.2017 AND
S/NE-MKT/4 APPROVED ON 5.12.2017

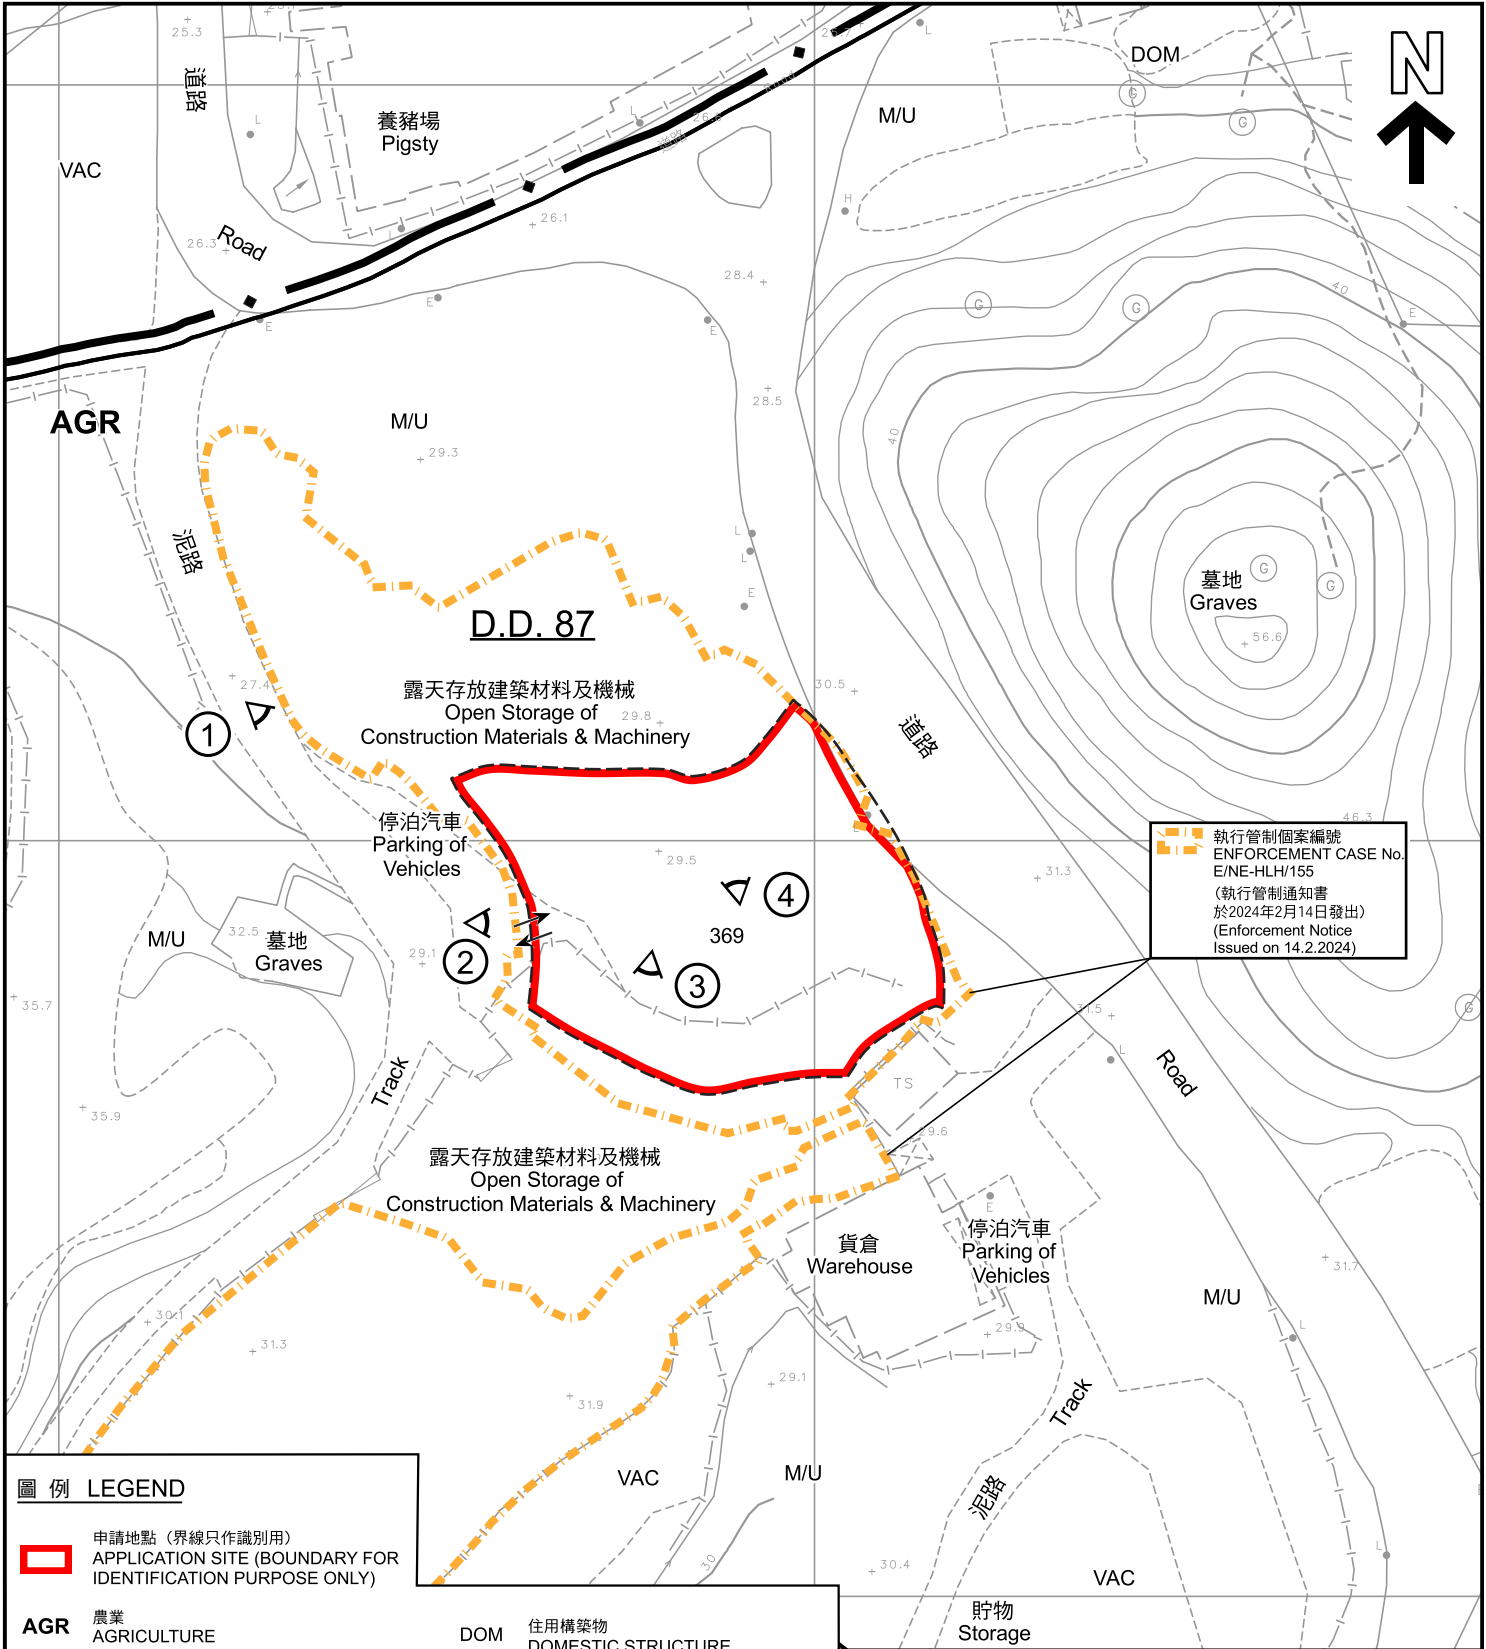

申請地點 (界線只作識別用)
APPLICATION SITE (BOUNDARY FOR IDENTIFICATION PURPOSE ONLY)

AGR

農業
AGRICULTURE

①

實地照片的觀景點
VIEWING POINT OF SITE PHOTO

入口/出口
INGRESS / EGRESS

DOM

住用構築物
DOMESTIC STRUCTURE

M/U

荒地
UNUSED LAND

VAC

空置
VACANT

執行管制個案編號
ENFORCEMENT CASE No.
E/NE-HLH/155
(執行管制通知書
於2024年2月14日發出)
(Enforcement Notice
Issued on 14.2.2024)

註釋 Notes :

(1) 2024年4月8日勘測的土地用途
Land uses shown on this plan are in accordance with the land use survey conducted by the Planning Department on 8.4.2024

本摘要圖於2024年4月29日擬備，
所根據的資料為測量圖編號
3-NW-22A、22B、22C及22D
EXTRACT PLAN PREPARED ON
29.4.2024
BASED ON SURVEY SHEETS No.
3-NW-22A, 22B, 22C & 22D

平面圖 SITE PLAN

臨時露天存放及貨倉(建築機械)(為期3年)及附屬填土工程
新界恐龍坑丈量約份第87約地段第369號(部分)
TEMPORARY OPEN STORAGE AND WAREHOUSE
OF CONSTRUCTION MACHINERY FOR A PERIOD OF 3 YEARS
AND ASSOCIATED FILLING OF LAND
LOT 369 (PART) IN D. D. 87, HUNG LUNG HANG, N.T.

SCALE 1 : 1 000 比例尺

米 METRES

20 0 20 40 米 METRES

規劃署
PLANNING
DEPARTMENT

參考編號
REFERENCE No.
A/NE-HLH/71

圖 PLAN
A-2



圖例 LEGEND



申請地點 (界線只作識別用)
APPLICATION SITE (BOUNDARY FOR
IDENTIFICATION PURPOSE ONLY)

本圖於2024年4月29日擬備，
所根據的資料為於2024年1月15日
拍得的無人機照片
PLAN PREPARED ON 29.4.2024
BASED ON
UNMANNED AERIAL VEHICLE PHOTO
TAKEN ON 15.1.2024

無人機照片
UNMANNED AERIAL VEHICLE PHOTO

臨時露天存放及貨倉(建築機械)(為期3年)及附屬填土工程
新界恐龍坑丈量約份第87約地段第369號(部分)
TEMPORARY OPEN STORAGE AND WAREHOUSE
OF CONSTRUCTION MACHINERY FOR A PERIOD OF 3 YEARS
AND ASSOCIATED FILLING OF LAND
LOT 369 (PART) IN D. D. 87, HUNG LUNG HANG, N.T.

規劃署
PLANNING
DEPARTMENT



參考編號
REFERENCE No.
A/NE-HLH/71

圖 PLAN
A-3



申請地點界線只作識別用
APPLICATION SITE BOUNDARY FOR IDENTIFICATION PURPOSE ONLY

實地照片 SITE PHOTO

本圖於2024年4月29日擬備，
所根據的資料為攝於2024年4月8日
的實地照片
PLAN PREPARED ON 29.4.2024
BASED ON SITE PHOTO TAKEN ON
8.4.2024

臨時露天存放及貨倉(建築機械)(為期3年)及附屬填土工程
新界恐龍坑丈量約份第87約地段第369號(部分)
TEMPORARY OPEN STORAGE AND WAREHOUSE
OF CONSTRUCTION MACHINERY FOR A PERIOD OF 3 YEARS
AND ASSOCIATED FILLING OF LAND
LOT 369 (PART) IN D. D. 87, HUNG LUNG HANG, N.T.

規劃署
PLANNING
DEPARTMENT



參考編號
REFERENCE No.
A/NE-HLH/71

圖 PLAN
A-4a



申請地點界線只作識別用
APPLICATION SITE BOUNDARY FOR IDENTIFICATION PURPOSE ONLY

實地照片 SITE PHOTOS

臨時露天存放及貨倉(建築機械)(為期3年)及附屬填土工程
新界恐龍坑丈量約份第87約地段第369號(部分)
TEMPORARY OPEN STORAGE AND WAREHOUSE
OF CONSTRUCTION MACHINERY FOR A PERIOD OF 3 YEARS
AND ASSOCIATED FILLING OF LAND
LOT 369 (PART) IN D. D. 87, HUNG LUNG HANG, N.T.

規劃署
PLANNING
DEPARTMENT



參考編號
REFERENCE No.
A/NE-HLH/71

圖 PLAN
A-4b

本圖於2024年4月29日擬備，
所根據的資料為攝於2024年4月8日
的實地照片
PLAN PREPARED ON 29.4.2024
BASED ON SITE PHOTOS TAKEN ON
8.4.2024