


要覽圖 KEY PLAN
SCALE 1:50 000 比例尺

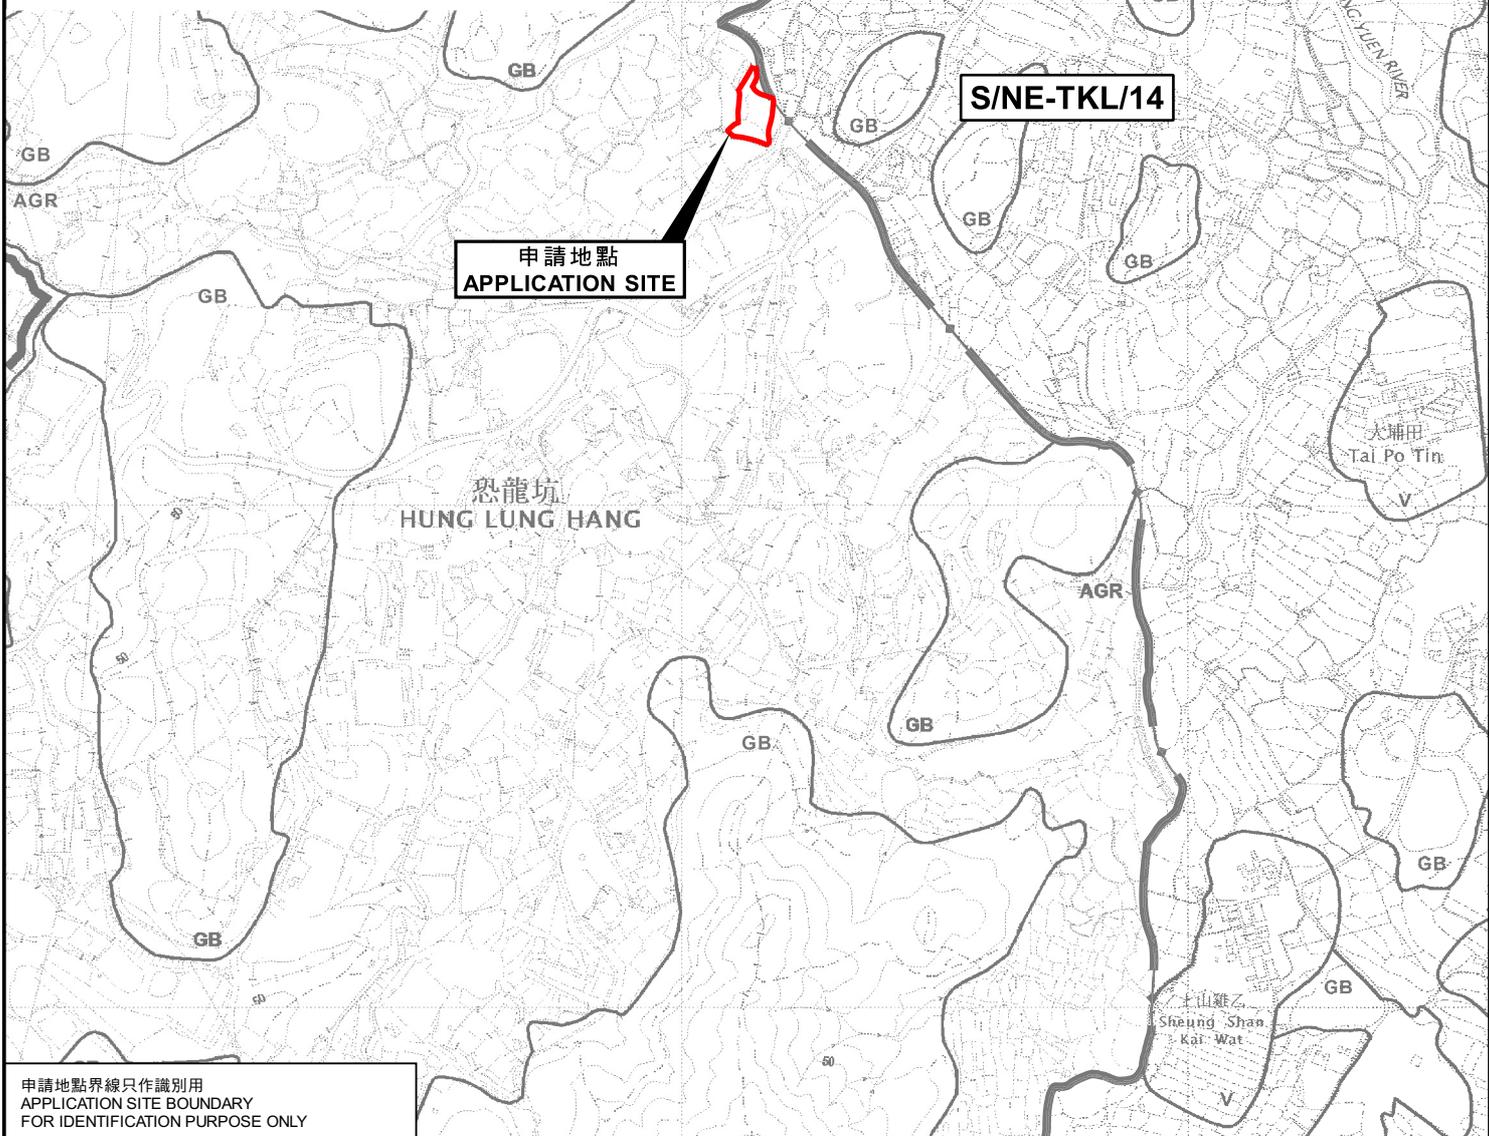

申請地點 APPLICATION SITE


S/NE-TKL/14

申請地點界線只作識別用
APPLICATION SITE BOUNDARY
FOR IDENTIFICATION PURPOSE ONLY

本摘要圖於2024年2月28日擬備，
所根據的資料為：
於2017年12月5日核准的
分區計劃大綱圖編號S/NE-HLH/11及
於2010年2月2日核准的
分區計劃大綱圖編號S/NE-TKL/14
EXTRACT PLAN PREPARED ON 28.2.2024
BASED ON OUTLINE ZONING PLANS No.
S/NE-HLH/11 APPROVED ON 5.12.2017 AND
S/NE-TKL/14 APPROVED ON 2.2.2010

位置圖 LOCATION PLAN

擬議臨時露天存放建築機械及材料(為期3年)
新界打鼓嶺丈量約份第87約地段第169號
PROPOSED TEMPORARY OPEN STORAGE OF CONSTRUCTION
MACHINERY AND MATERIALS FOR A PERIOD OF 3 YEARS
LOT 169 IN D.D. 87, TA KWU LING, N.T.

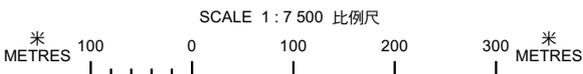

**規劃署
PLANNING
DEPARTMENT**



參考編號
REFERENCE No.
A/NE-HLH/73

圖 PLAN
A-1