




要覽圖 KEY PLAN

SCALE 1:50 000 比例尺

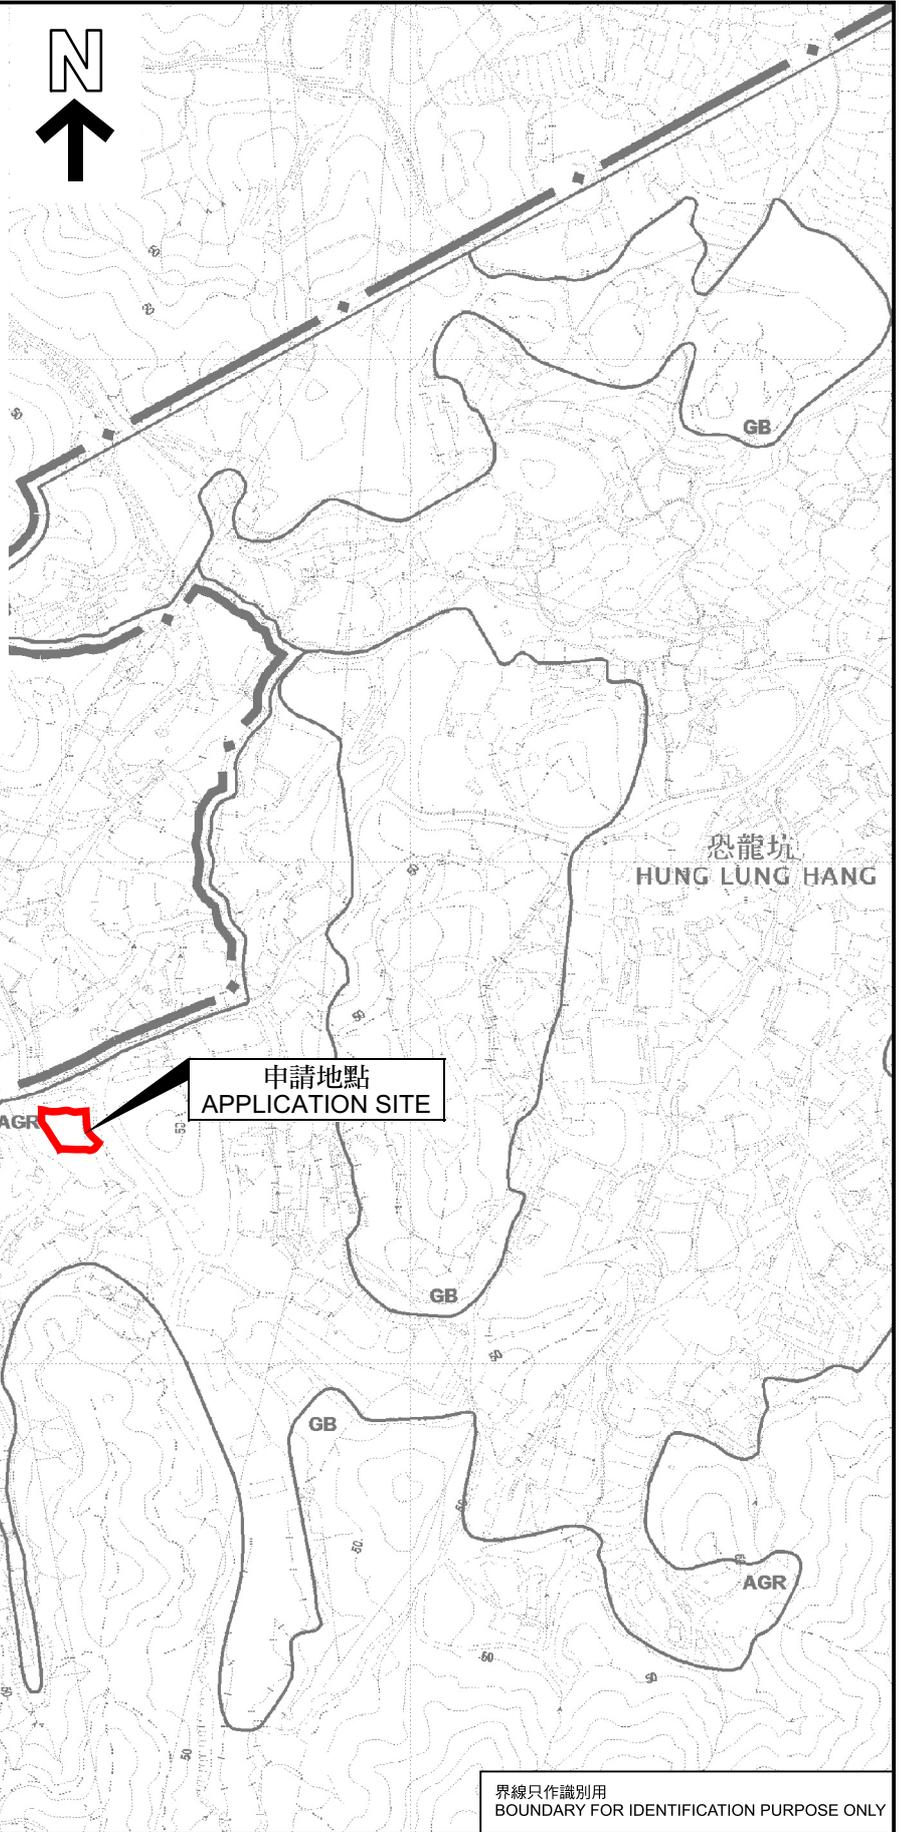


申請地點
APPLICATION SITE

界線只作識別用
BOUNDARY FOR IDENTIFICATION PURPOSE ONLY

位置圖 LOCATION PLAN

本摘要圖於2024年9月13日擬備，
所根據的資料為於2017年12月5日
核准的分區計劃大綱圖編號S/NE-HLH/11
EXTRACT PLAN PREPARED ON 13.9.2024
BASED ON OUTLINE ZONING PLAN No.
S/NE-HLH/11 APPROVED ON 5.12.2017

擬議臨時露天存放建築材料(為期3年)
新界恐龍坑丈量約份第87約地段第367號餘段(部分)及第368號
PROPOSED TEMPORARY OPEN STORAGE OF CONSTRUCTION MATERIALS
FOR A PERIOD OF 3 YEARS
LOTS 367 RP (PART) AND 368 IN D.D. 87,
HUNG LUNG HANG, NEW TERRITORIES

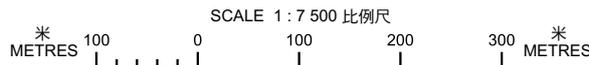

規劃署
PLANNING
DEPARTMENT



參考編號
REFERENCE No.
A/NE-HLH/75

圖 PLAN
A-1