


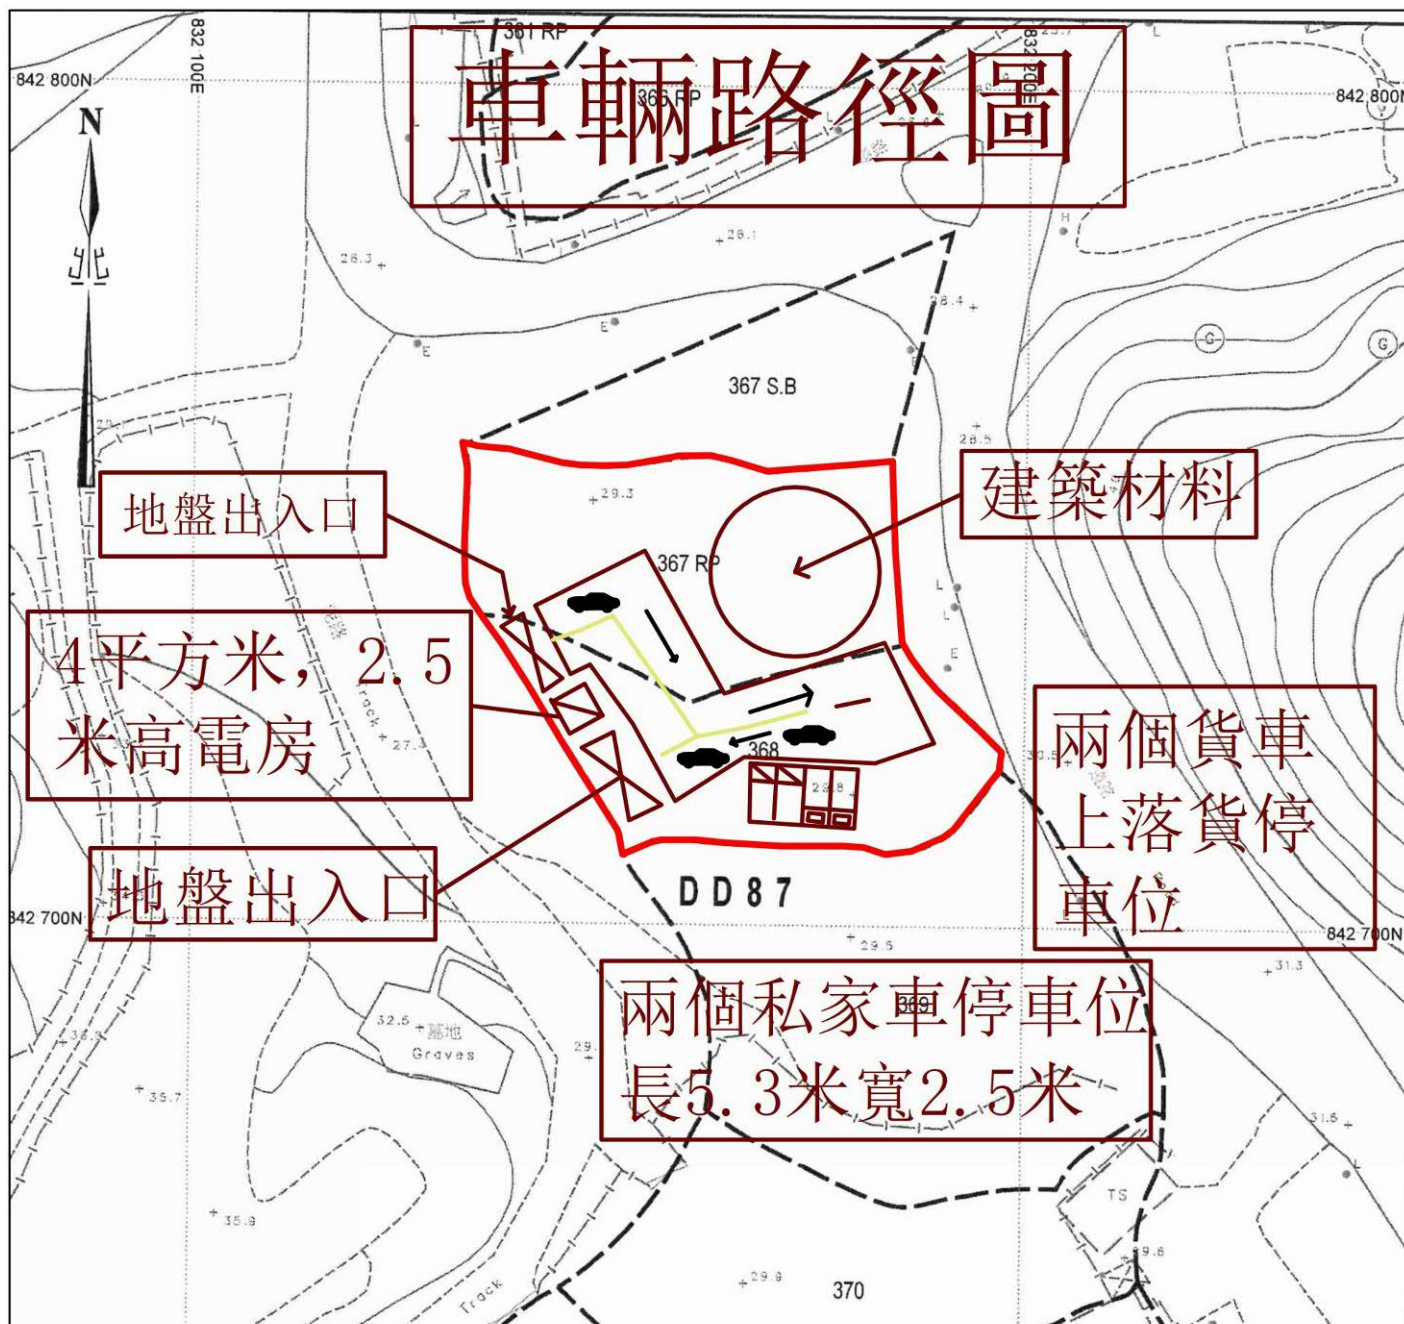

參考編號


REFERENCE No.

A/NE-HLH/75

繪圖 DRAWING A-1

(來源: 申請人於2024年10月14日呈交的進一步資料內的繪圖)

(SOURCE: DRAWING IN THE APPLICANT'S SUBMITTED
FURTHER INFORMATION ON 14.10.2024)

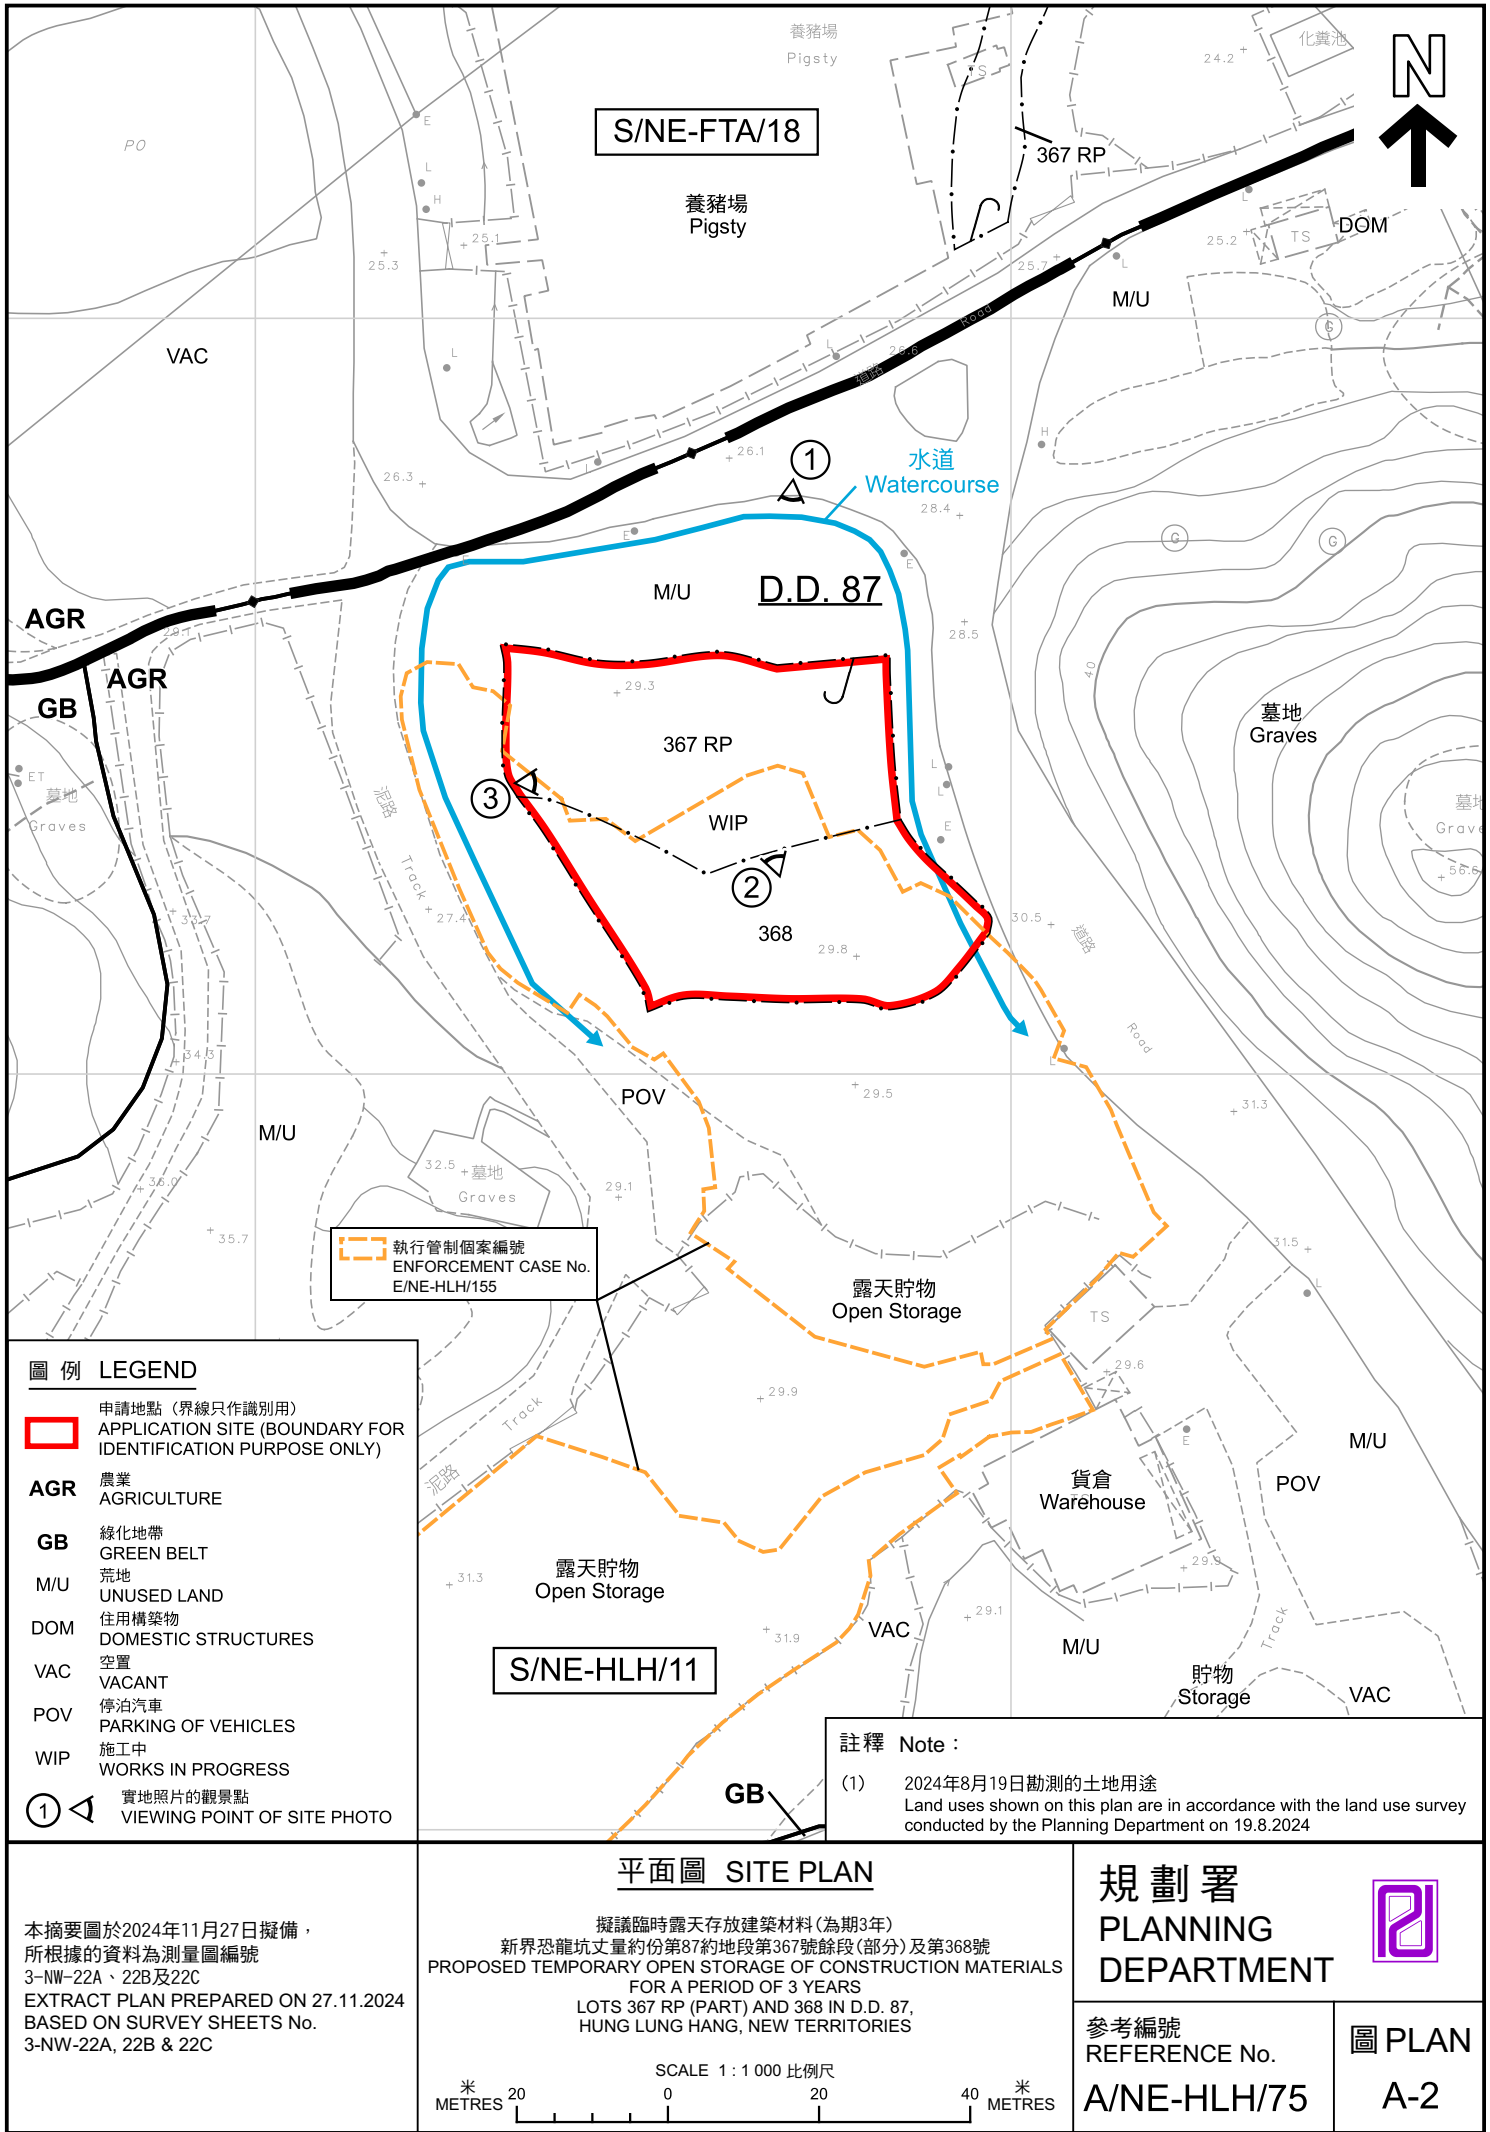



圖例 LEGEND



申請地點 (界線只作識別用)
APPLICATION SITE (BOUNDARY FOR
IDENTIFICATION PURPOSE ONLY)

航攝照片 AERIAL PHOTO

本摘要圖於2024年11月11日擬備，
所根據的資料為地政總署
於2022年12月18日拍得的航攝照片
編號E174937C

EXTRACT PLAN PREPARED ON 11.11.2024
BASED ON AERIAL PHOTO No. E174937C
TAKEN ON 18.12.2022 BY
LANDS DEPARTMENT


擬議臨時露天存放建築材料(為期3年)
新界恐龍坑丈量約份第87約地段第367號餘段(部分)及第368號
PROPOSED TEMPORARY OPEN STORAGE OF CONSTRUCTION MATERIALS
FOR A PERIOD OF 3 YEARS
LOTS 367 RP (PART) AND 368 IN D.D. 87,
HUNG LUNG HANG, NEW TERRITORIES

規劃署
PLANNING
DEPARTMENT



參考編號
REFERENCE No.
A/NE-HLH/75

圖 PLAN
A-3a

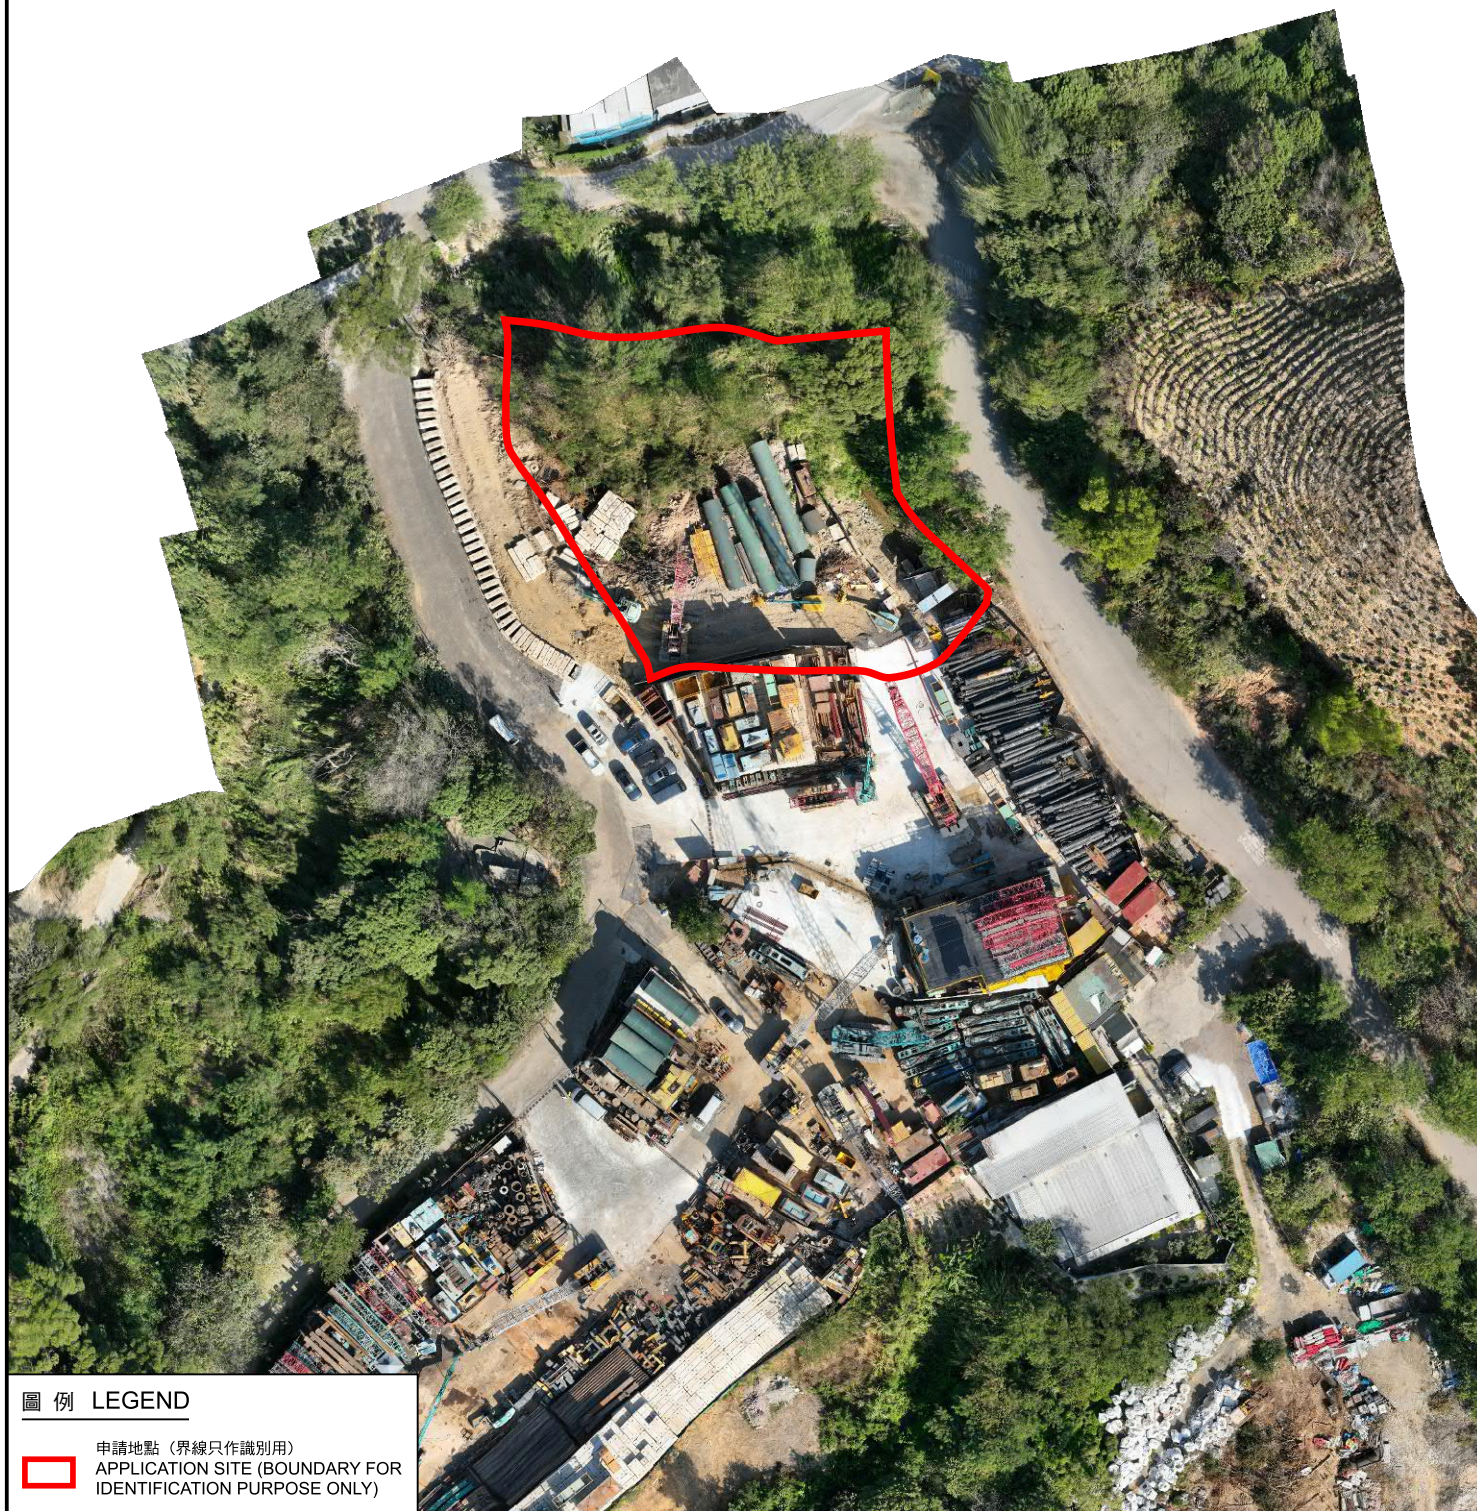

圖例 LEGEND



申請地點 (界線只作識別用)
APPLICATION SITE (BOUNDARY FOR
IDENTIFICATION PURPOSE ONLY)

本摘要圖於2024年11月11日擬備，
所根據的資料為於2024年1月15日
拍得的無人機照片
EXTRACT PLAN PREPARED ON 11.11.2024
BASED ON
UNMANNED AERIAL VEHICLE PHOTO
TAKEN ON 15.1.2024

無人機照片 UNMANNED AERIAL VEHICLE PHOTO

擬議臨時露天存放建築材料 (為期3年)
PROPOSED TEMPORARY OPEN STORAGE OF CONSTRUCTION MATERIALS
FOR A PERIOD OF 3 YEARS
LOTS 367 RP (PART) AND 368 IN D.D. 87,
HUNG LUNG HANG, NEW TERRITORIES

規劃署
PLANNING
DEPARTMENT



參考編號
REFERENCE No.
A/NE-HLH/75

圖 PLAN
A-3b



攝於2024年9月13日的實地照片 SITE PHOTO TAKEN ON 13.9.2024



攝於2024年8月19日的實地照片 SITE PHOTO TAKEN ON 19.8.2024

申請地點界線只作識別用
APPLICATION SITE BOUNDARY FOR IDENTIFICATION PURPOSE ONLY

實地照片 SITE PHOTO

本摘要圖於2024年11月27日擬備
EXTRACT PLAN PREPARED ON
27.11.2024

擬議臨時露天存放建築材料(為期3年)
新界恐龍坑丈量約份第87約地段第367號餘段(部分)及第368號
PROPOSED TEMPORARY OPEN STORAGE OF CONSTRUCTION MATERIALS
FOR A PERIOD OF 3 YEARS
LOTS 367 RP (PART) AND 368 IN D.D. 87,
HUNG LUNG HANG, NEW TERRITORIES

規 劃 署
PLANNING
DEPARTMENT



參考編號
REFERENCE No.
A/NE-HLH/75

圖 PLAN
A-4