

佈局圖	
項目: DD87 LOT175 餘段(部份)及 173(部份) 擬議臨時露天存放建築機械及建築材料 及相關填土工程(為期三年)	圖目: 佈局圖
圖號: 2	備注:

參考編號


REFERENCE No.

A/NE-HLH/76

繪圖 DRAWING A-1

(來源:申請人於2024年9月16日呈交的規劃申請表內的繪圖)

(SOURCE: DRAWING IN THE APPLICANT'S SUBMITTED
APPLICATION FORM ON 16.9.2024)

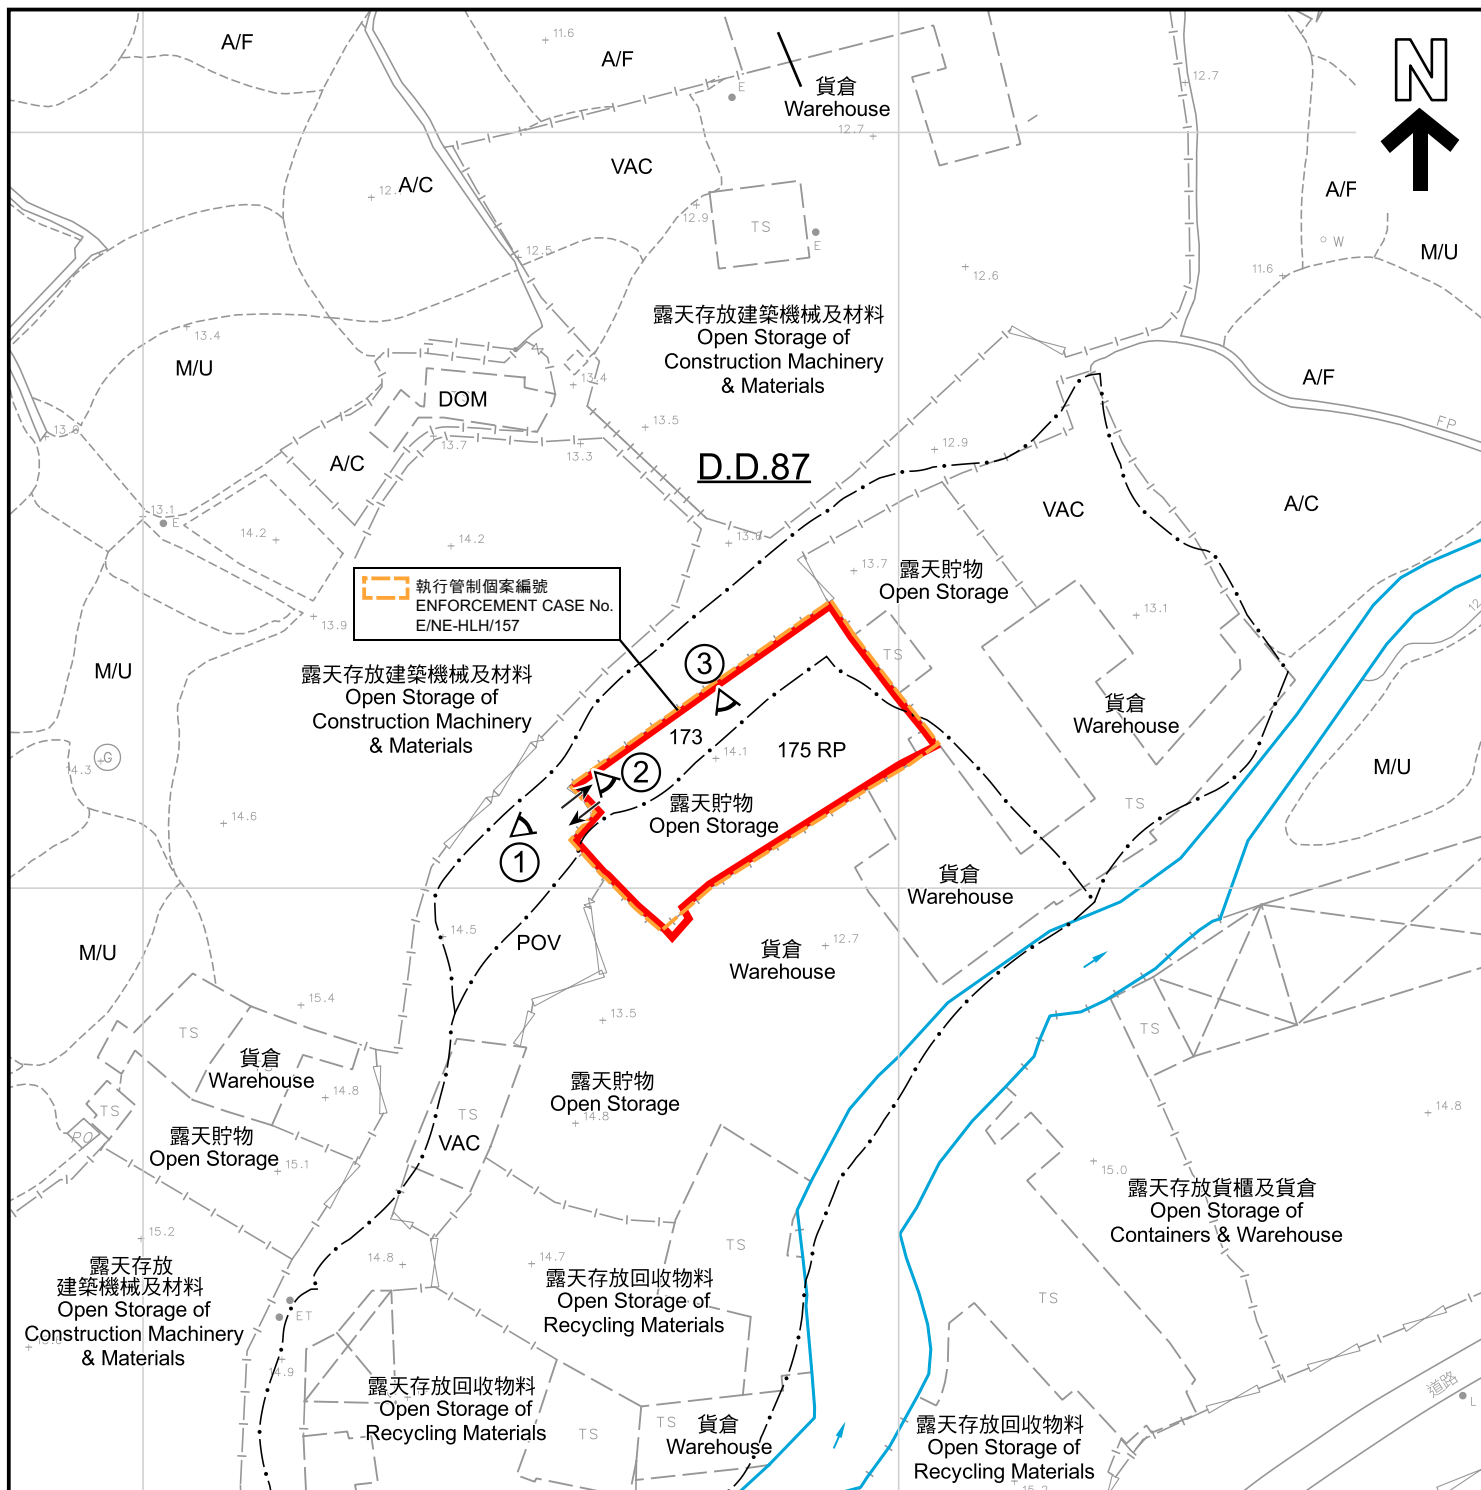

圖例 LEGEND

	申請地點（界線只作識別用） APPLICATION SITE (BOUNDARY FOR IDENTIFICATION PURPOSE ONLY)	A/C	常耕農地 CULTIVATED AGRICULTURAL LAND
	農業 AGRICULTURE	A/F	休耕農地 FALLOW AGRICULTURAL LAND
	入口/出口 INGRESS / EGRESS	DOM	住用構築物 DOMESTIC STRUCTURES
	實地照片的觀景點 VIEWING POINT OF SITE PHOTO	POV	停泊汽車 PARKING OF VEHICLES
	河道 STREAM COURSE	M/U	荒地 UNUSED LAND
		VAC	空置 VACANT

註釋 Note :

- (1) 2024年9月30日勘測的土地用途
Land uses shown on this plan are in accordance with the land use survey conducted by the Planning Department on 30.9.2024

平面圖 SITE PLAN

臨時露天存放建築機械及材料（為期3年）及相關的填土工程
新界打鼓嶺丈量約份第87約

地段第173號（部分）及第175號餘段（部分）
TEMPORARY OPEN STORAGE OF CONSTRUCTION MACHINERY AND MATERIALS FOR A PERIOD OF 3 YEARS AND ASSOCIATED FILLING OF LAND
LOTS 173 (PART) AND 175 RP (PART) IN D.D. 87, TA KWU LING, NEW TERRITORIES

SCALE 1 : 1 000 比例尺

米 20 0 20 40 米
METRES

規劃署
PLANNING
DEPARTMENT



參考編號
REFERENCE No.
A/NE-HLH/76

圖 PLAN
A-2

本摘要圖於2024年10月31日擬備，
所根據的資料為測量圖編號
3-NW-17D及18C
EXTRACT PLAN PREPARED ON 31.10.2024
BASED ON SURVEY SHEETS No.
3-NW-17D & 18C



圖 例 LEGEND

申請地點（界線只作識別用）
APPLICATION SITE (BOUNDARY FOR
IDENTIFICATION PURPOSE ONLY)

本摘要圖於2024年10月18日擬備，
所根據的資料為地政總署
於2023年2月21日拍得的航攝照片
編號E183860C
EXTRACT PLAN PREPARED ON 18.10.2024
BASED ON AERIAL PHOTO No. E183860C
TAKEN ON 21.2.2023 BY
LANDS DEPARTMENT

航攝照片 AERIAL PHOTO

臨時露天存放建築機械及材料（為期3年）及相關的填土工程
新界打鼓嶺丈量約份第87約
地段第173號（部分）及第175號餘段（部分）
TEMPORARY OPEN STORAGE OF CONSTRUCTION MACHINERY AND
MATERIALS FOR A PERIOD OF 3 YEARS AND
ASSOCIATED FILLING OF LAND
LOTS 173 (PART) AND 175 RP (PART) IN D.D. 87,
TA KWU LING, NEW TERRITORIES

規 劃 署
PLANNING
DEPARTMENT

參考編號
REFERENCE No.
A/NE-HLH/76

圖 PLAN
A-3



申請地點界線只作識別用
APPLICATION SITE BOUNDARY FOR IDENTIFICATION PURPOSE ONLY

實地照片 SITE PHOTO

本摘要圖於2024年10月25日擬備，
所根據的資料為攝於2024年9月30日
的實地照片
EXTRACT PLAN PREPARED ON 25.10.2024
BASED ON SITE PHOTOS
TAKEN ON 30.9.2024

臨時露天存放建築機械及材料（為期3年）及相關的填土工程
新界打鼓嶺丈量約份第87約
地段第173號（部分）及第175號餘段（部分）
TEMPORARY OPEN STORAGE OF CONSTRUCTION MACHINERY AND
MATERIALS FOR A PERIOD OF 3 YEARS AND
ASSOCIATED FILLING OF LAND
LOTS 173 (PART) AND 175 RP (PART) IN D.D. 87,
TA KWU LING, NEW TERRITORIES

規劃署
PLANNING
DEPARTMENT



參考編號
REFERENCE No.
A/NE-HLH/76

圖 PLAN
A-4