



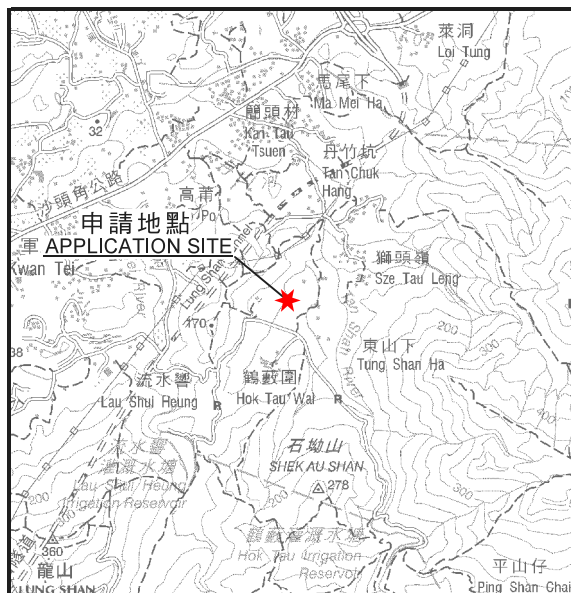

要覽圖 KEY PLAN

SCALE 1 : 50 000 比例尺

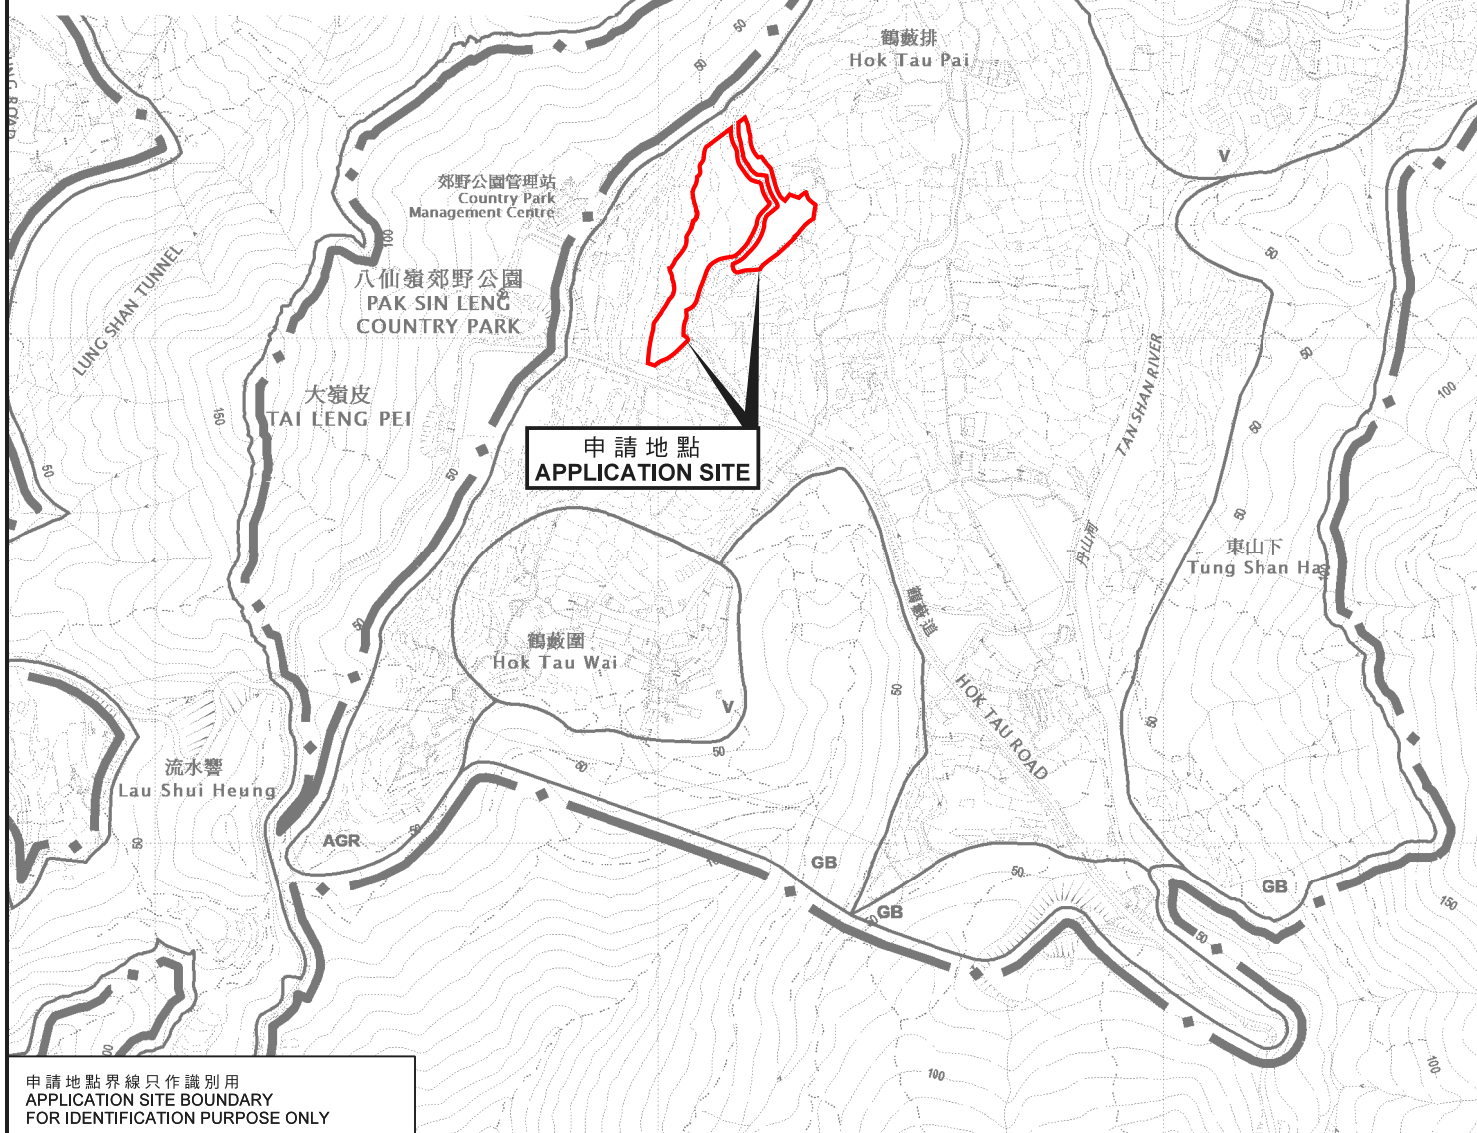

申請地點界線只作識別用
APPLICATION SITE BOUNDARY
FOR IDENTIFICATION PURPOSE ONLY

位置圖 LOCATION PLAN

擬議臨時休閒農場、燒烤地點、露營車度假營及帳幕營地
連附屬設施(為期3年)及填土
新界粉嶺鶴藪丈量約份第76約地段第1091號餘段、第1134號A分段、第1134號餘段、
第1135號(部分)、第1136號(部分)、第1137號、第1138號及第1157號(部分)
PROPOSED TEMPORARY PLACE OF HOBBY FARM,
BARBECUE SPOT, CARAVAN HOLIDAY CAMP AND TENT CAMPING GROUND
WITH ANCILLARY FACILITIES FOR A PERIOD OF 3 YEARS AND FILLING OF LAND
LOTS 1091 RP, 1134 S.A., 1134 RP, 1135 (PART), 1136 (PART), 1137, 1138 AND
1157 (PART) IN D.D. 76, HOK TAU, FANLING, N.T.

SCALE 1 : 7 500 比例尺

米 100 0 100 200 300 米
METRES

規劃署
PLANNING
DEPARTMENT



參考編號
REFERENCE No.
A/NE-HT/18

圖 PLAN
A-1

本摘要圖於2021年12月17日擬備，
所根據的資料為於2021年12月17日
展示的分區計劃大綱圖編號S/NE-HT/6
EXTRACT PLAN PREPARED ON 17.12.2021
BASED ON OUTLINE ZONING PLAN
No. S/NE-HT/6 EXHIBITED ON 17.12.2021