


參考編號
REFERENCE No.

A/NE-HT/19

繪圖

DRAWING A-1

(來源 : 附件 I)
(Source : Appendix I)

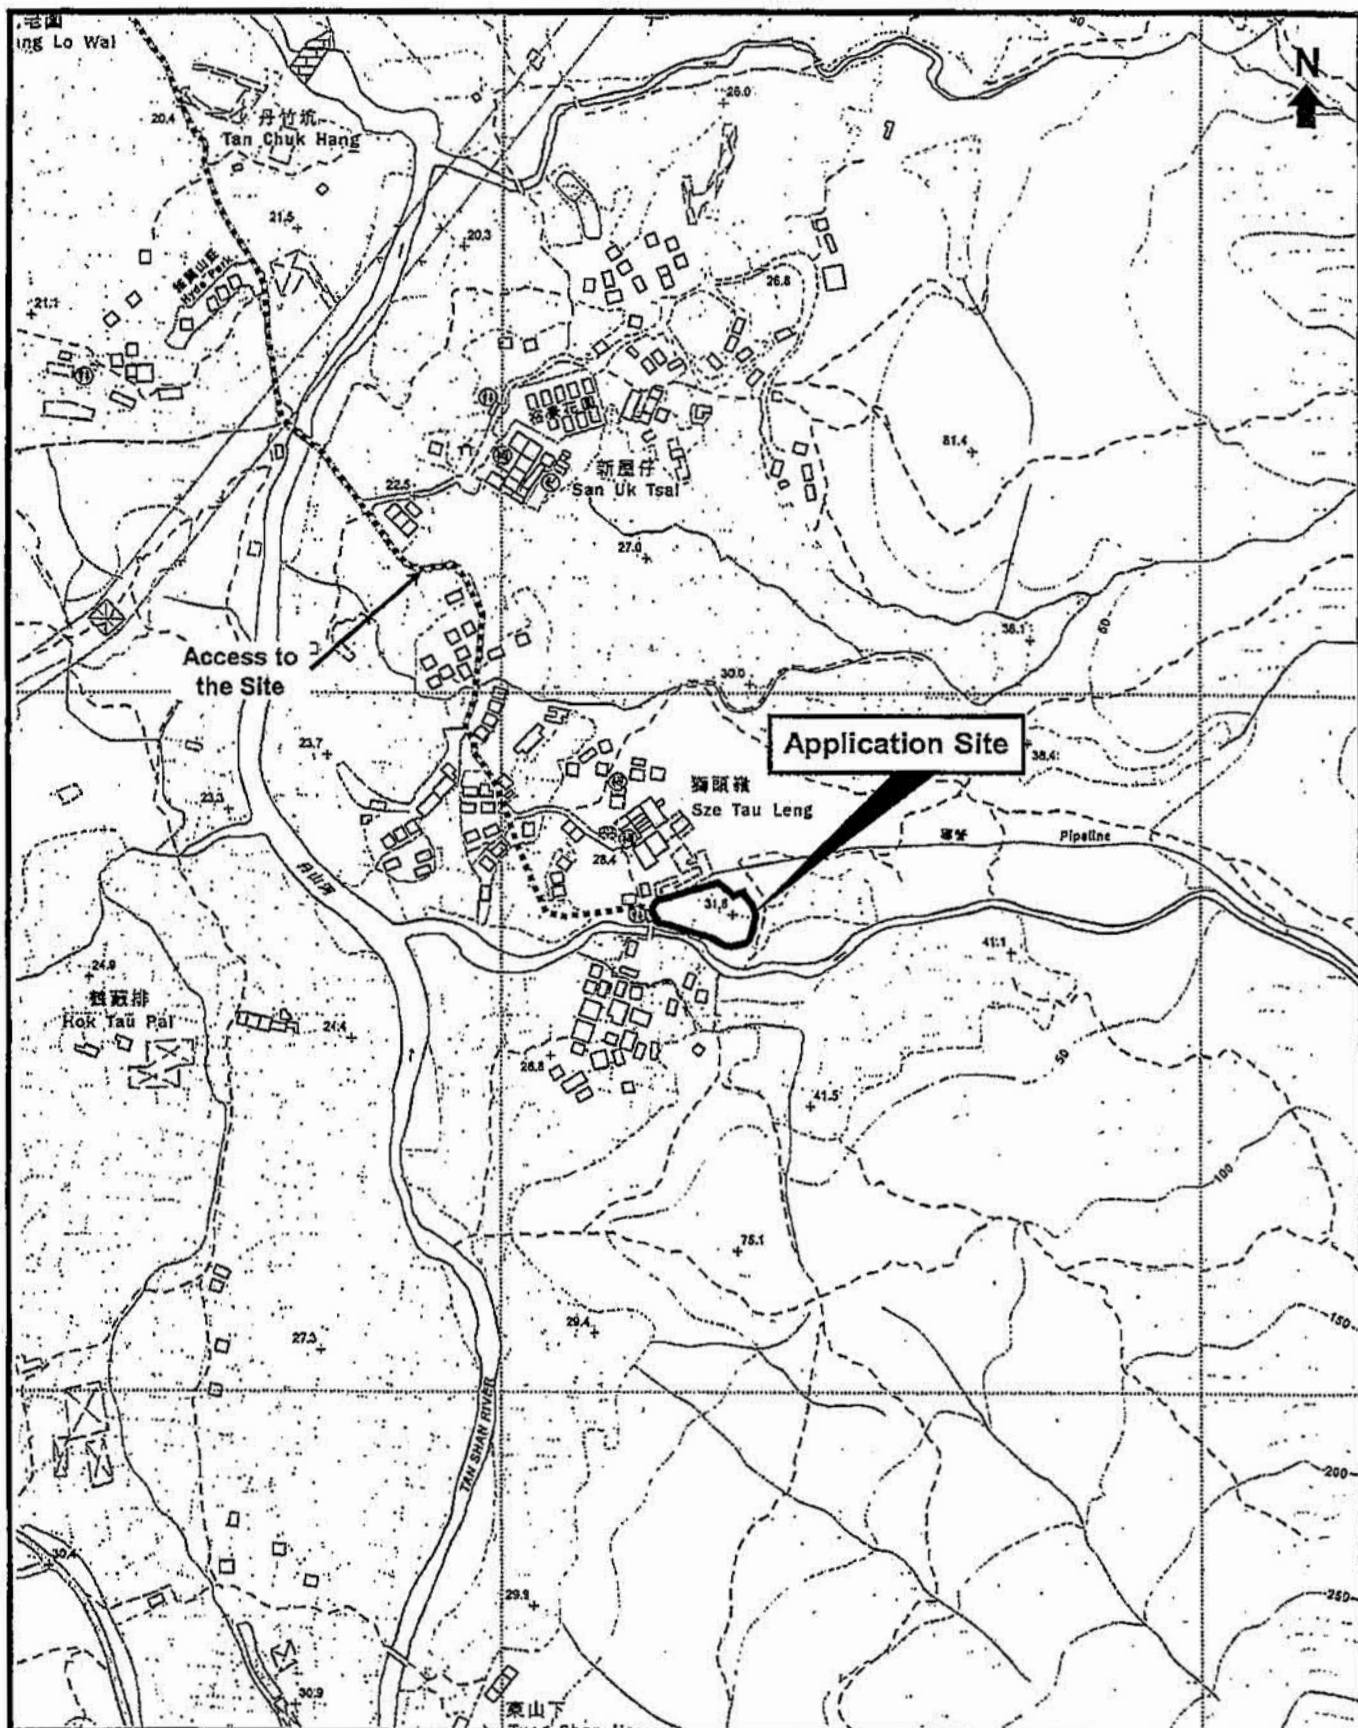

Top Bright Consultants Ltd.

Extracted Plan Based on Map
Series HP5C of Sheet No.
3-SW-B

Plan Showing the General Area

Scale 1 : 5 000

FIGURE 3

For Identification Purpose

Date: 10.12.2018


參考編號
REFERENCE No.

A/NE-HT/19

繪圖

DRAWING A-2

(來源 : 附件 I)
(Source : Appendix I)

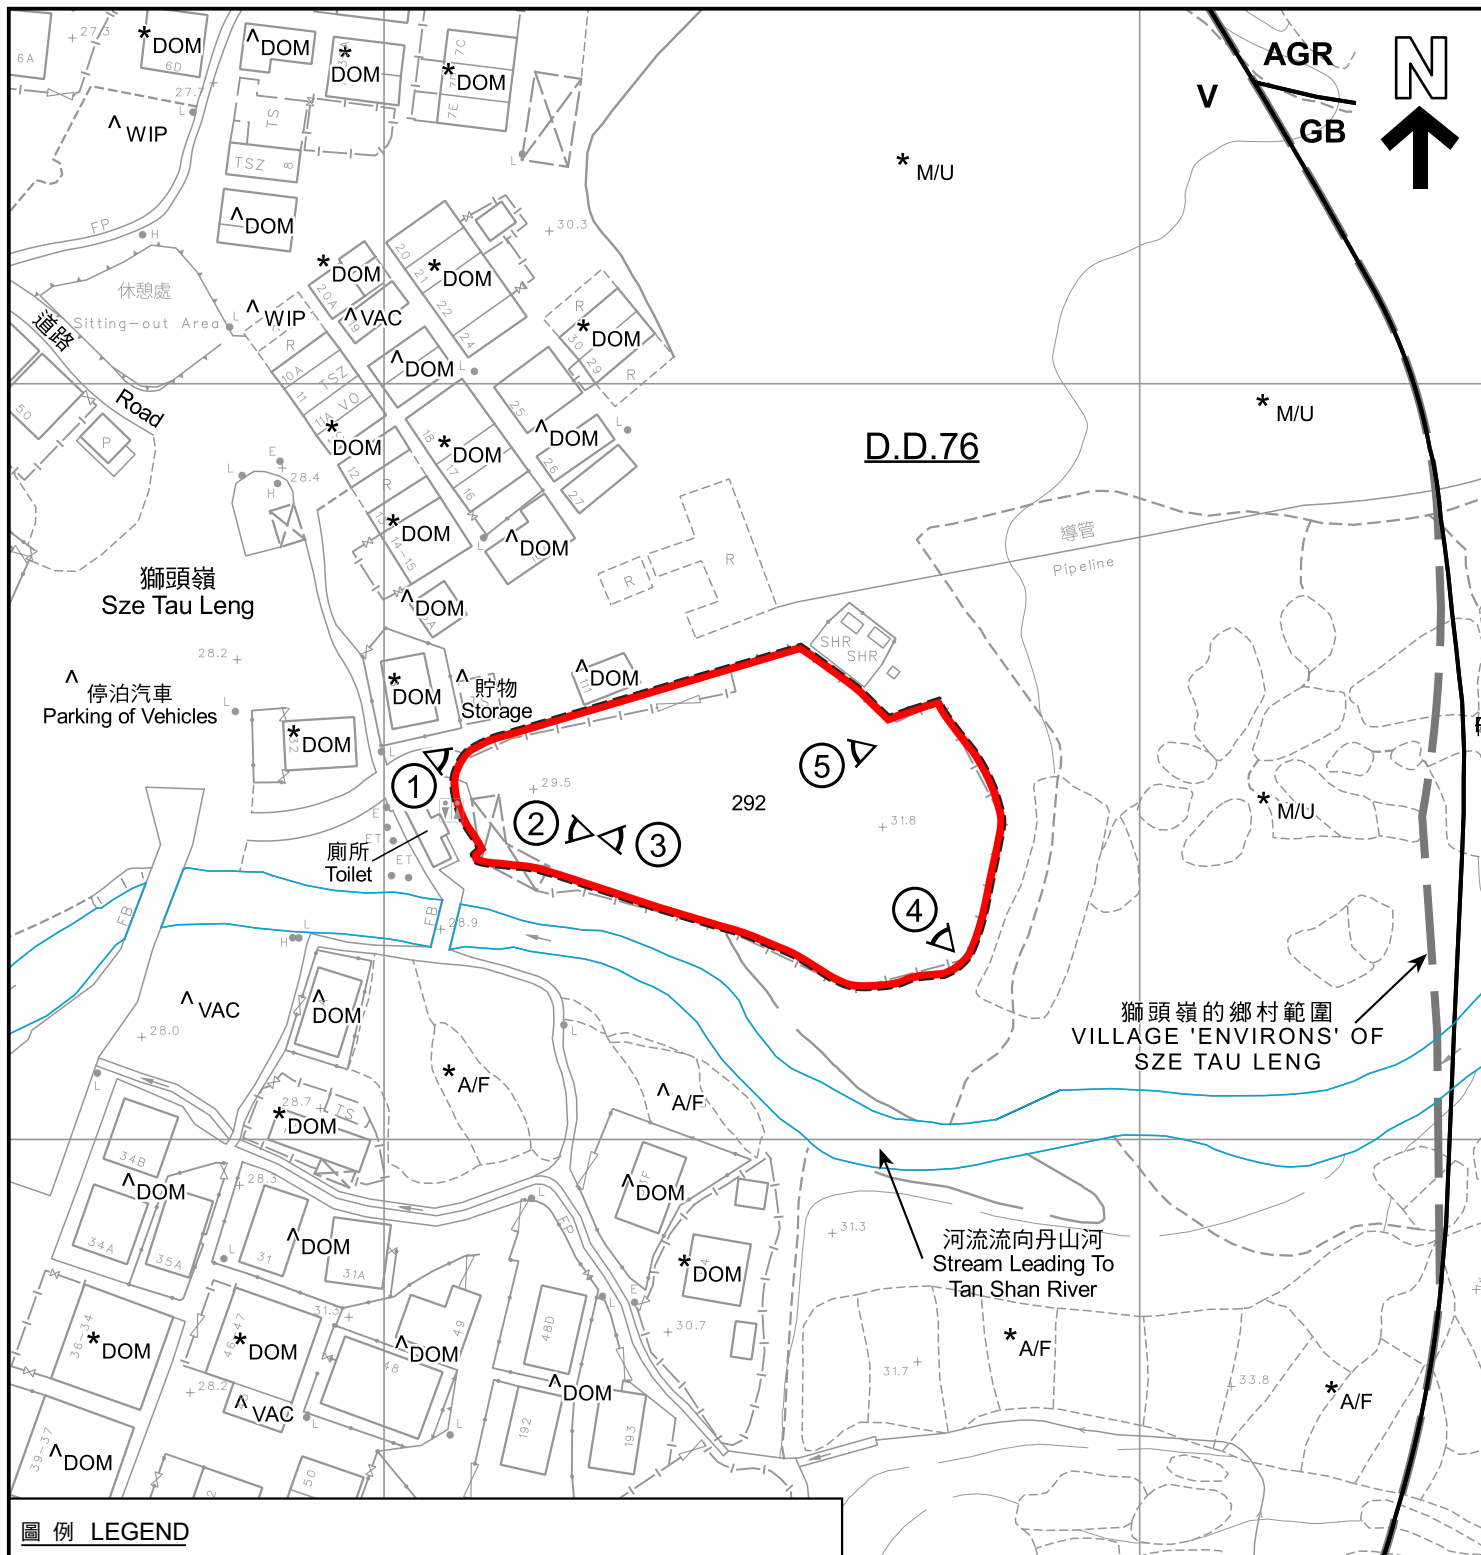

圖例 LEGEND

	申請地點 (界線只作識別用) APPLICATION SITE (BOUNDARY FOR IDENTIFICATION PURPOSE ONLY)	DOM	住用構築物 DOMESTIC STRUCTURE
AGR	農業 AGRICULTURE	M/U	荒地 UNUSED LAND
GB	綠化地帶 GREEN BELT	VAC	空置 VACANT
V	鄉村式發展 VILLAGE TYPE DEVELOPMENT	WIP	施工中 WORKS IN PROGRESS
A/F	休耕農地 FALLOW AGRICULTURAL LAND	①	實地照片的觀景點 VIEWING POINT OF SITE PHOTO

註釋 Notes :

- (1) 2022年4月26日勘測的土地用途
Land uses shown on this plan are in accordance with the land use survey conducted by the Planning Department on 26.4.2022
- (2) * 土地用途跟2000年10月3-5日勘測的土地用途一致
Indicates that the use is the same as that revealed by the land use survey conducted by the Planning Department on 3-5.10.2000
- (3) ^ 土地用途跟2000年10月3-5日勘測的土地用途有別
Indicates that the use is different from that revealed by the land use survey conducted by the Planning Department on 3-5.10.2000

平面圖 SITE PLAN

臨時公眾停車場 (私家車) 的規劃許可續期 (為期3年)
新界粉嶺獅頭嶺丈量約份第76約地段第292號
RENEWAL OF PLANNING APPROVAL
FOR TEMPORARY PUBLIC VEHICLE PARK (PRIVATE CAR)
FOR A PERIOD OF 3 YEARS
LOT 292 IN D.D. 76, SZE TAU LENG, FANLING, N.T.
SCALE 1 : 1 000 比例尺

米 20 0 20 40 米
METRES

規劃署
PLANNING
DEPARTMENT



參考編號
REFERENCE No.
A/NE-HT/19

圖 PLAN
A-2

本摘要圖於2022年5月6日擬備，
所根據的資料為測量圖編號
3-SW-5C & 10A
EXTRACT PLAN PREPARED ON 6.5.2022
BASED ON SURVEY SHEETS No.
3-SW-5C & 10A



圖例 LEGEND

申請地點 (界線只作識別用)
APPLICATION SITE (BOUNDARY FOR
IDENTIFICATION PURPOSE ONLY)

本摘要圖於2022年5月5日擬備，
所根據的資料為地政總署於2021年1月14日
拍得的航攝照片編號E125033C
EXTRACT PLAN PREPARED ON 5.5.2022
BASED ON AERIAL PHOTO No. E125033C
TAKEN ON 14.1.2021

航攝照片 AERIAL PHOTO

臨時公眾停車場 (私家車) 的規劃許可續期 (為期3年)
新界粉嶺獅頭嶺丈量約份第76約地段第292號
RENEWAL OF PLANNING APPROVAL
FOR TEMPORARY PUBLIC VEHICLE PARK (PRIVATE CAR)
FOR A PERIOD OF 3 YEARS
LOT 292 IN D.D. 76, SZE TAU LENG, FANLING, N.T.

規劃署
PLANNING
DEPARTMENT



參考編號
REFERENCE No.
A/NE-HT/19

圖 PLAN
A-3



實地照片 SITE PHOTOS

臨時公眾停車場（私家車）的規劃許可續期（為期3年）
新界粉嶺獅頭嶺丈量約份第76約地段第292號
RENEWAL OF PLANNING APPROVAL
FOR TEMPORARY PUBLIC VEHICLE PARK (PRIVATE CAR)
FOR A PERIOD OF 3 YEARS
LOT 292 IN D.D. 76, SZE TAU LENG, FANLING, N.T.

規劃署
PLANNING
DEPARTMENT



參考編號
REFERENCE No.
A/NE-HT/19

圖 PLAN
A-4a

本圖於2022年5月6日擬備，
所根據的資料為攝於2022年4月26日
的實地照片
PLAN PREPARED ON 6.5.2022 BASED
ON SITE PHOTOS TAKEN ON
26.4.2022



申請地點
APPLICATION SITE



申請地點
APPLICATION SITE

本圖於2022年5月5日擬備，
所根據的資料為攝於2022年4月26日
的實地照片

PLAN PREPARED ON 5.5.2022 BASED
ON SITE PHOTOS TAKEN ON
26.4.2022

實地照片 SITE PHOTOS

臨時公眾停車場（私家車）的規劃許可續期（為期3年）
新界粉嶺獅頭嶺丈量約份第76約地段第292號
RENEWAL OF PLANNING APPROVAL
FOR TEMPORARY PUBLIC VEHICLE PARK (PRIVATE CAR)
FOR A PERIOD OF 3 YEARS
LOT 292 IN D.D. 76, SZE TAU LENG, FANLING, N.T.

規劃署
PLANNING
DEPARTMENT



參考編號
REFERENCE No.
A/NE-HT/19

圖 PLAN
A-4b