




要覽圖 KEY PLAN

SCALE 1:50 000 比例尺

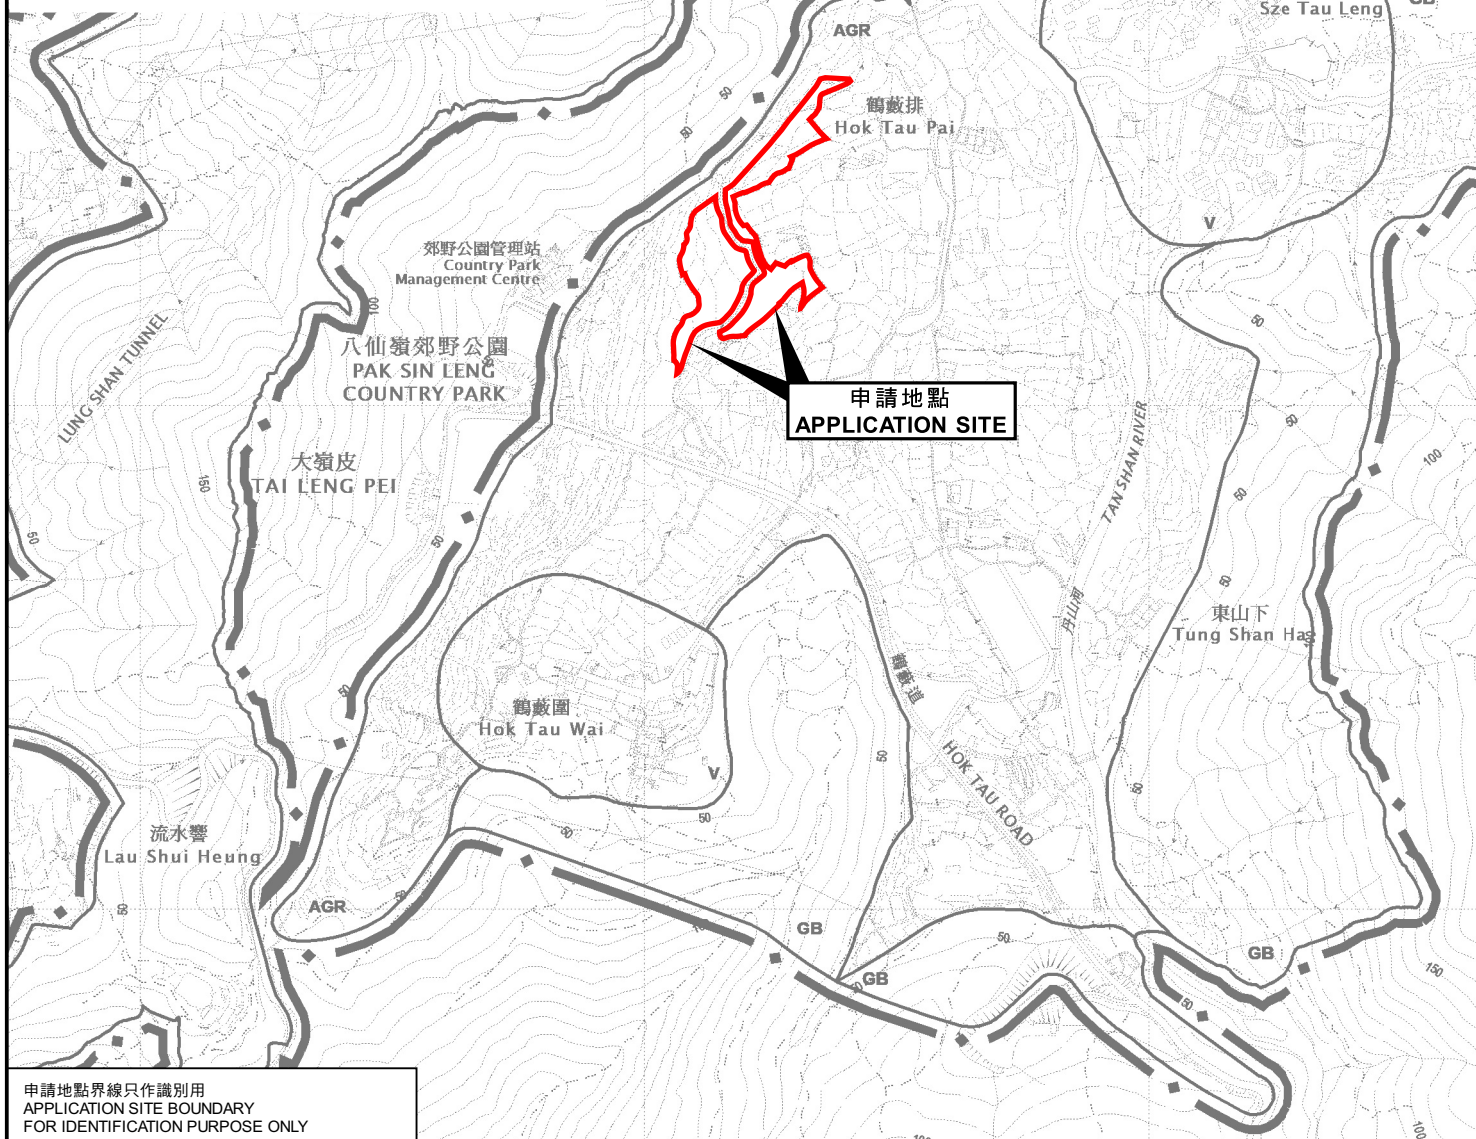

申請地點界線只作識別用
APPLICATION SITE BOUNDARY
FOR IDENTIFICATION PURPOSE ONLY

位置圖 LOCATION PLAN

擬議臨時度假營及燒烤場連附屬設施(為期3年)及相關填土工程
新界粉嶺鶴陂丈量約份第76約地段第1135號(部分)、第1136號(部分)、第1137號、第1138號、
第1150號A分段、第1150號B分段、第1157號(部分)、第1158號(部分)、
第1159號A分段(部分)、第1159號B分段(部分)、第1160號、第1170號(部分)、
第1173號B分段(部分)及第1174號B分段(部分)和毗連政府土地
PROPOSED TEMPORARY HOLIDAY CAMP AND BARBECUE SITE WITH
ANCILLARY FACILITIES FOR A PERIOD OF 3 YEARS AND ASSOCIATED FILLING OF LAND
LOTS 1135 (PART), 1136 (PART), 1137, 1138, 1150 S.A., 1150 S.B., 1157 (PART), 1158 (PART),
1159 S.A (PART), 1159 RP (PART), 1160, 1170 (PART), 1173 S.B (PART),
1174 S.D (PART) IN D.D. 76 AND ADJOINING GOVERNMENT LAND, HOK TAU, FANLING, N.T.
SCALE 1 : 7 500 比例尺

米 100 0 100 200 300 米
METRES

規劃署
PLANNING
DEPARTMENT



參考編號
REFERENCE No.
A/NE-HT/20

圖 PLAN
A-1

本摘要圖於2023年6月2日擬備，
所根據的資料為於2022年12月6日
核准的分區計劃大綱圖編號S/NE-HT/7
EXTRACT PLAN PREPARED ON 2.6.2023
BASED ON OUTLINE ZONING PLAN
No. S/NE-HT/7 APPROVED ON 6.12.2022