



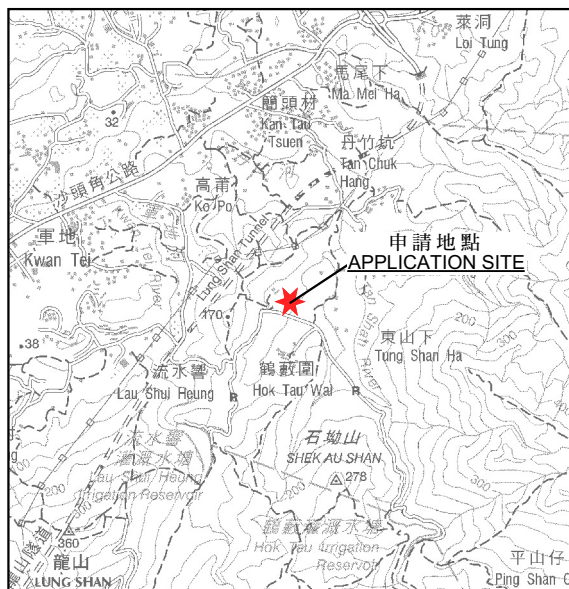

要覽圖 KEY PLAN

SCALE 1:50 000 比例尺

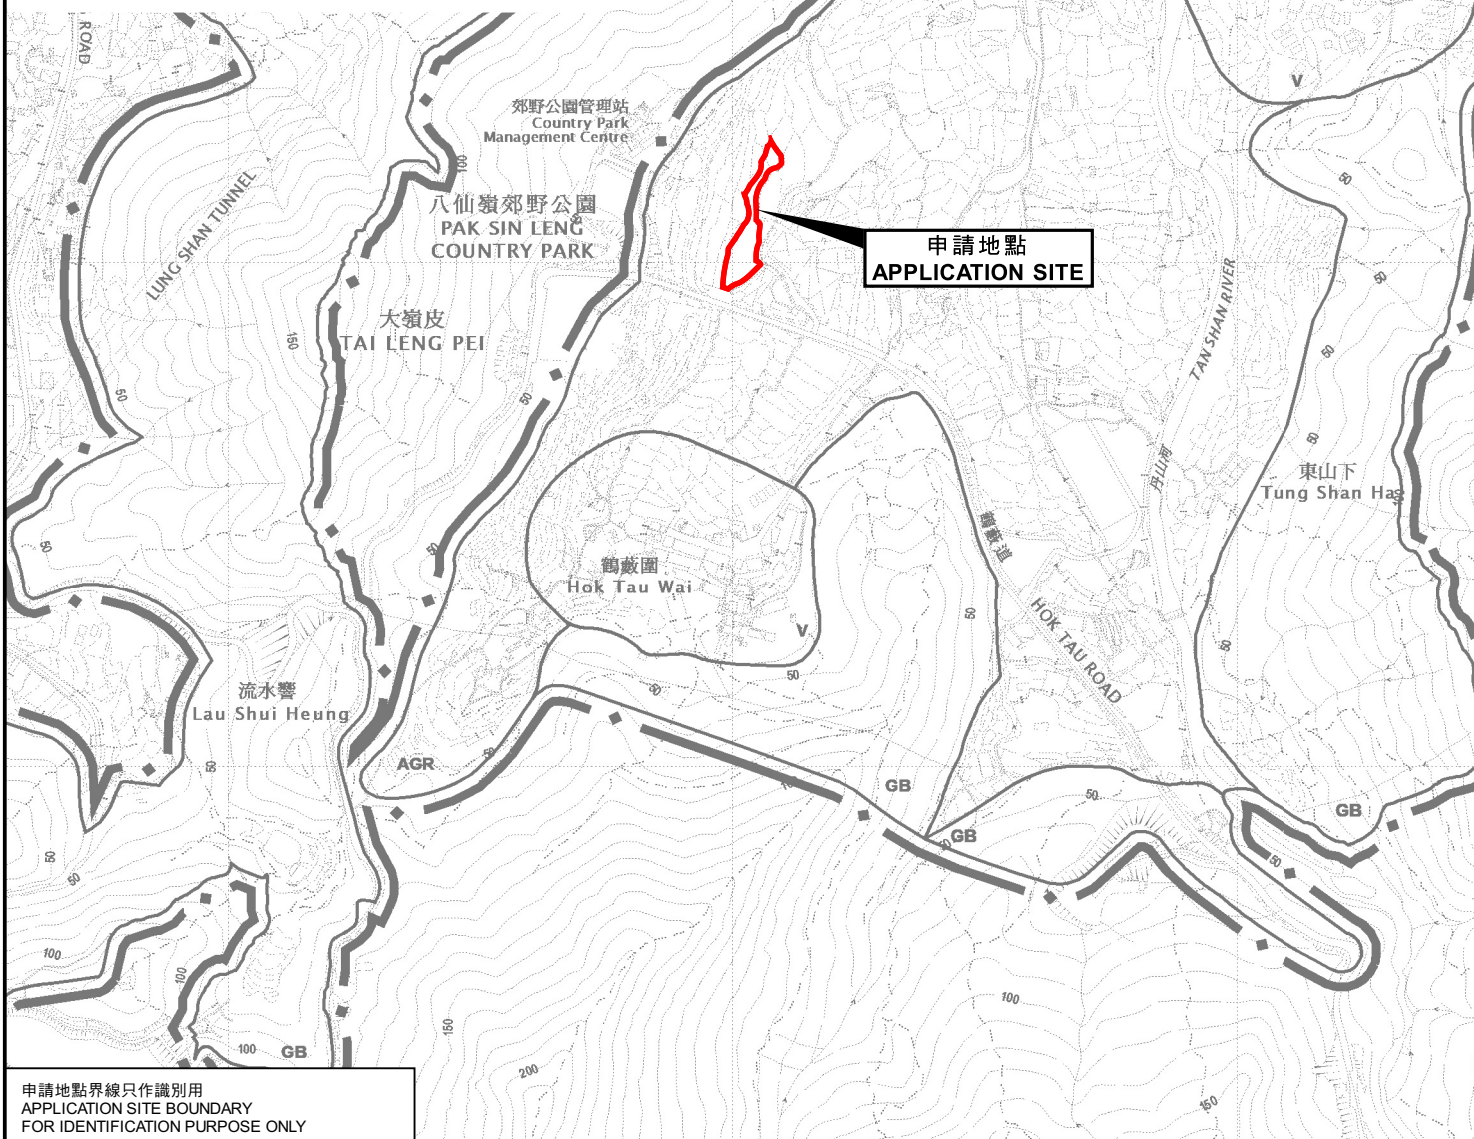

申請地點界線只作識別用
APPLICATION SITE BOUNDARY
FOR IDENTIFICATION PURPOSE ONLY

位置圖 LOCATION PLAN

擬議臨時康體文娛場所
(休閒農場、燒烤地點、遊樂空間、手工藝製作及小食亭) (為期3年)及相關填土工程
PROPOSED TEMPORARY PLACE OF RECREATION, SPORTS OR CULTURE
(HOBBY FARM, BARBECUE SPOT, PLAY AREA, HANDICRAFT MAKING AND REFRESHMENT KIOSK)
FOR A PERIOD OF 3 YEARS AND ASSOCIATED FILLING OF LAND
LOTS 1091 RP, 1134 S.A AND 1134 RP IN D.D. 76, HOK TAU, FANLING, N.T.
SCALE 1:7 500 比例尺

米 100 0 100 200 300 米
METRES

規劃署
PLANNING
DEPARTMENT



參考編號
REFERENCE No.
A/NE-HT/21

圖 PLAN
A-1

本摘要圖於2023年11月16日擬備，
所根據的資料為於2022年12月6日
核准的分區計劃大綱圖編號S/NE-HT/7
EXTRACT PLAN PREPARED ON 16.11.2023
BASED ON OUTLINE ZONING PLAN
No. S/NE-HT/7 APPROVED ON 6.12.2022