


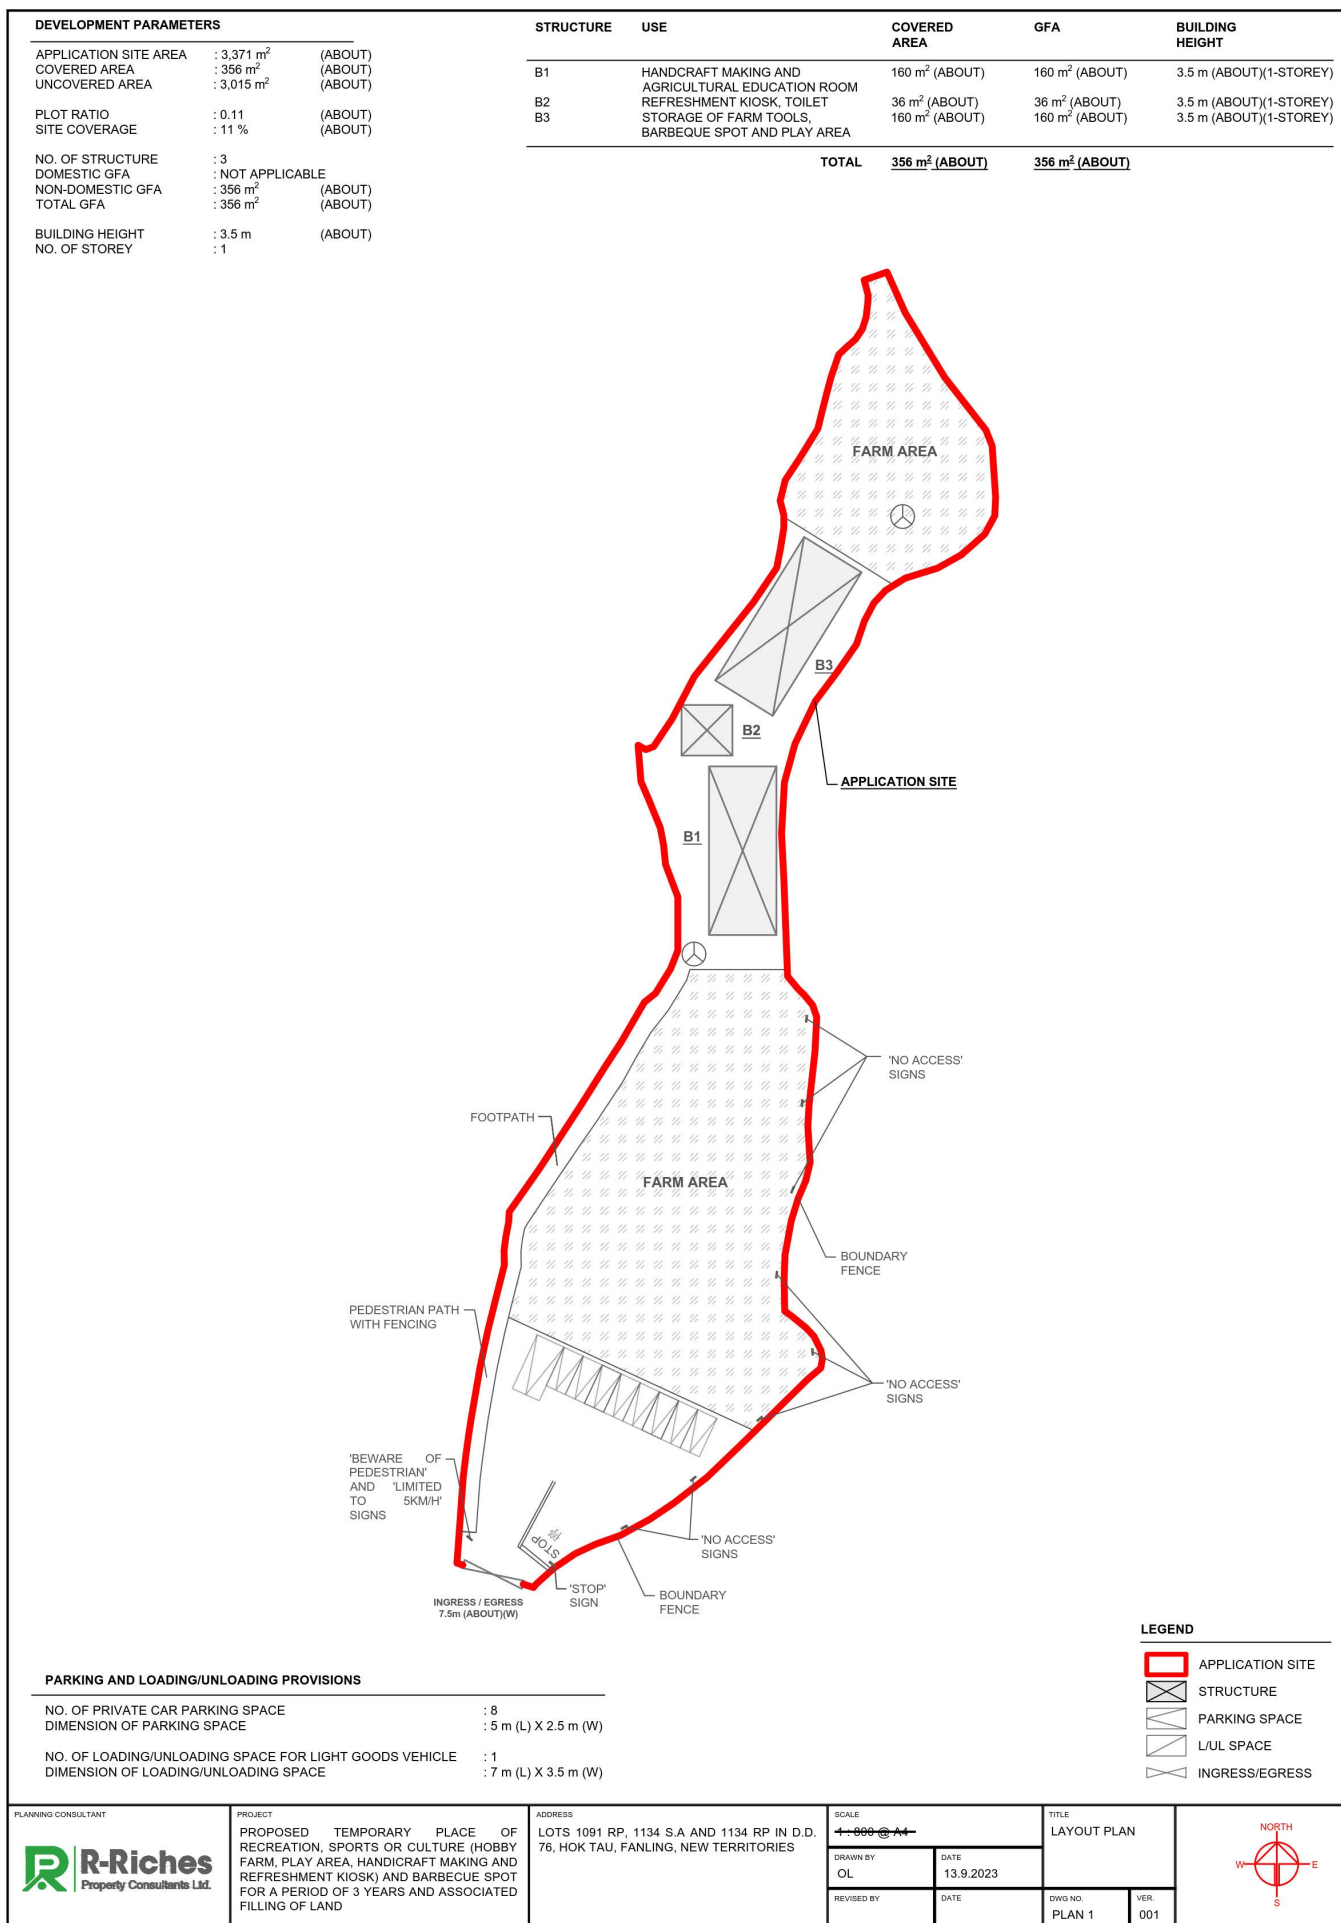


參考編號
REFERENCE No.

A/NE-HT/21

繪圖

DRAWING A-1

(來源 : 附件 1b)
(Source : Appendix 1b)

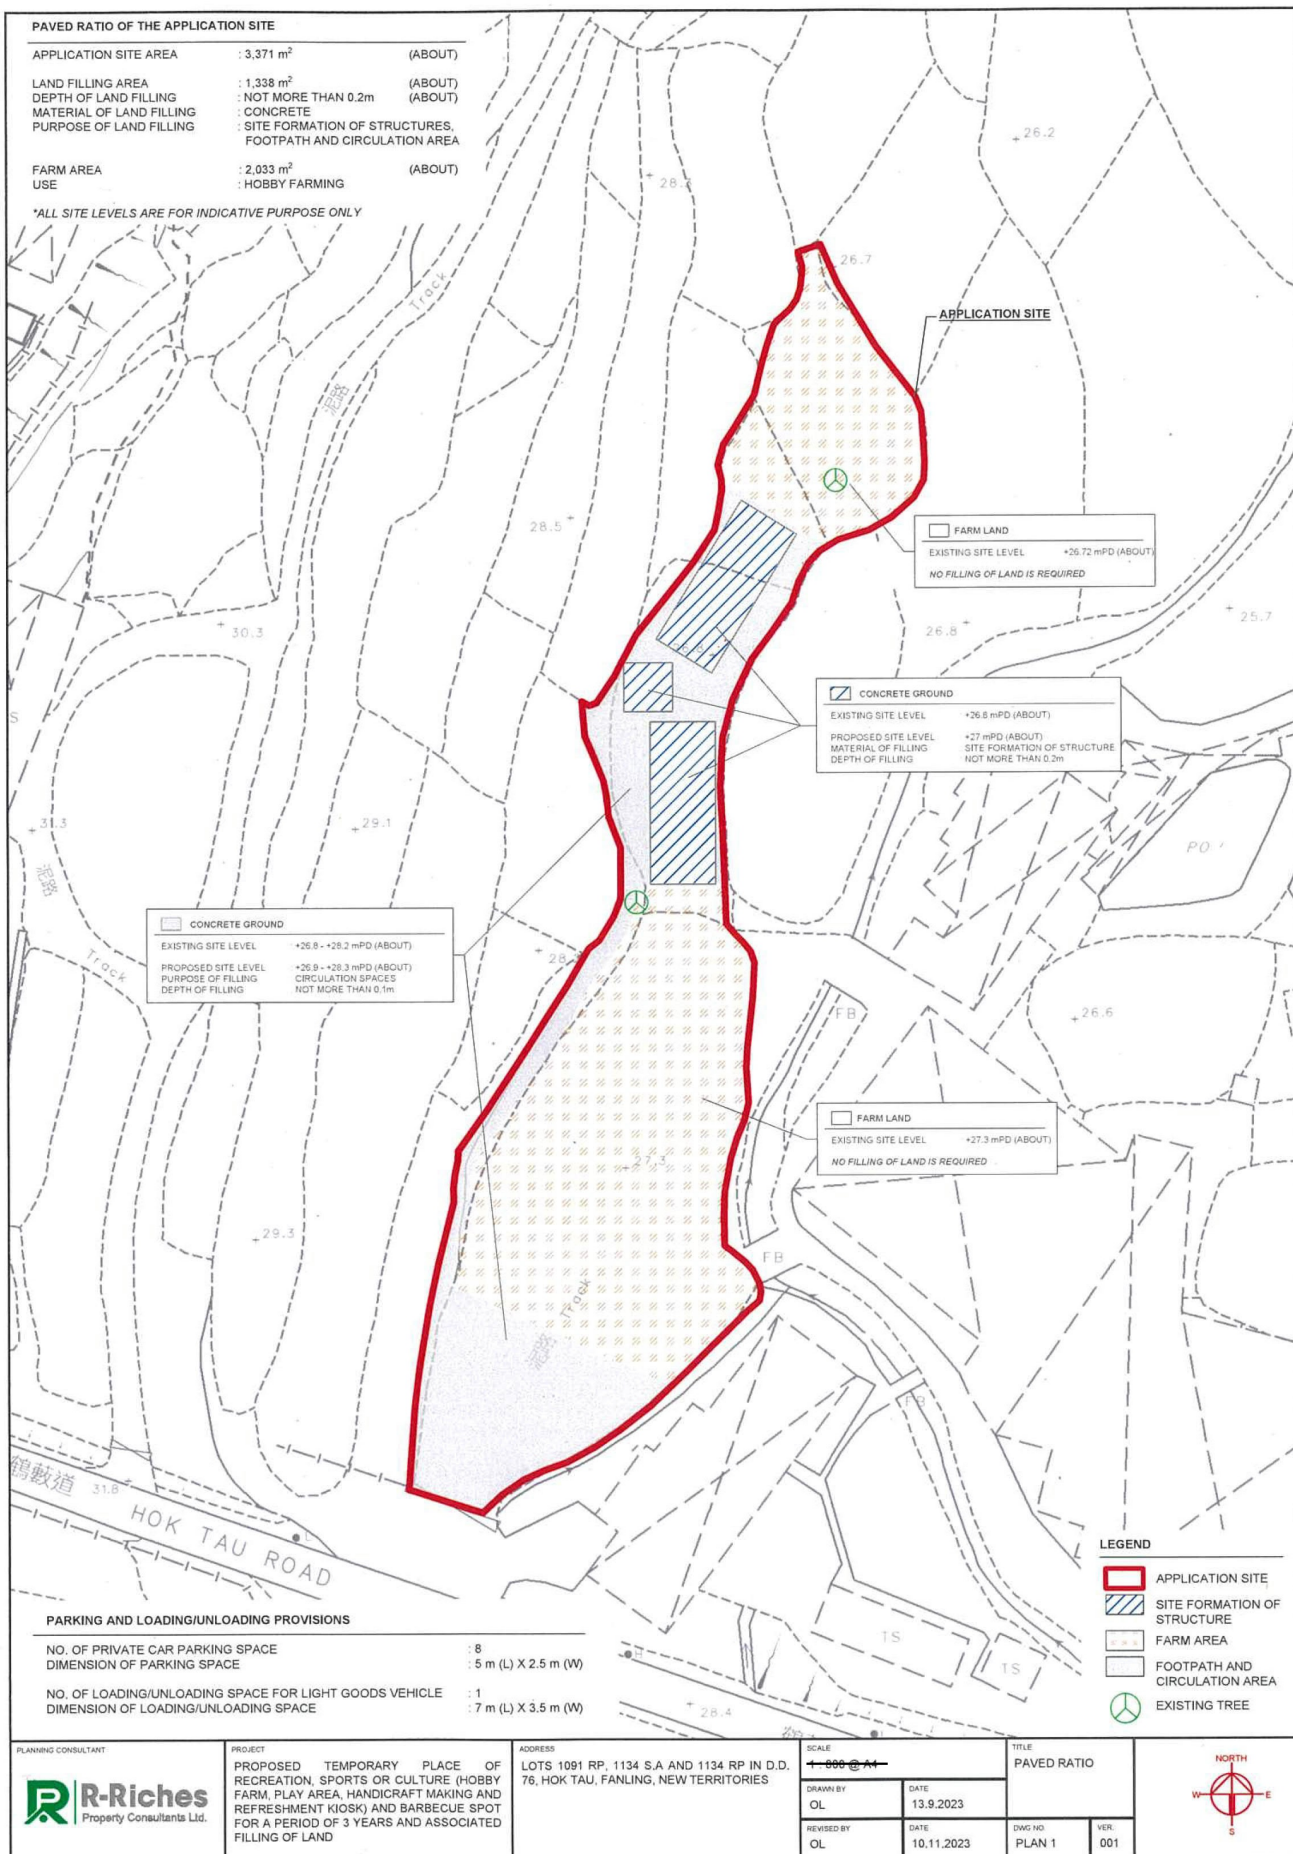


參考編號
REFERENCE No.


A/NE-HT/21

繪圖

DRAWING A-2

(來源 : 附件 1c)
(Source : Appendix 1c)

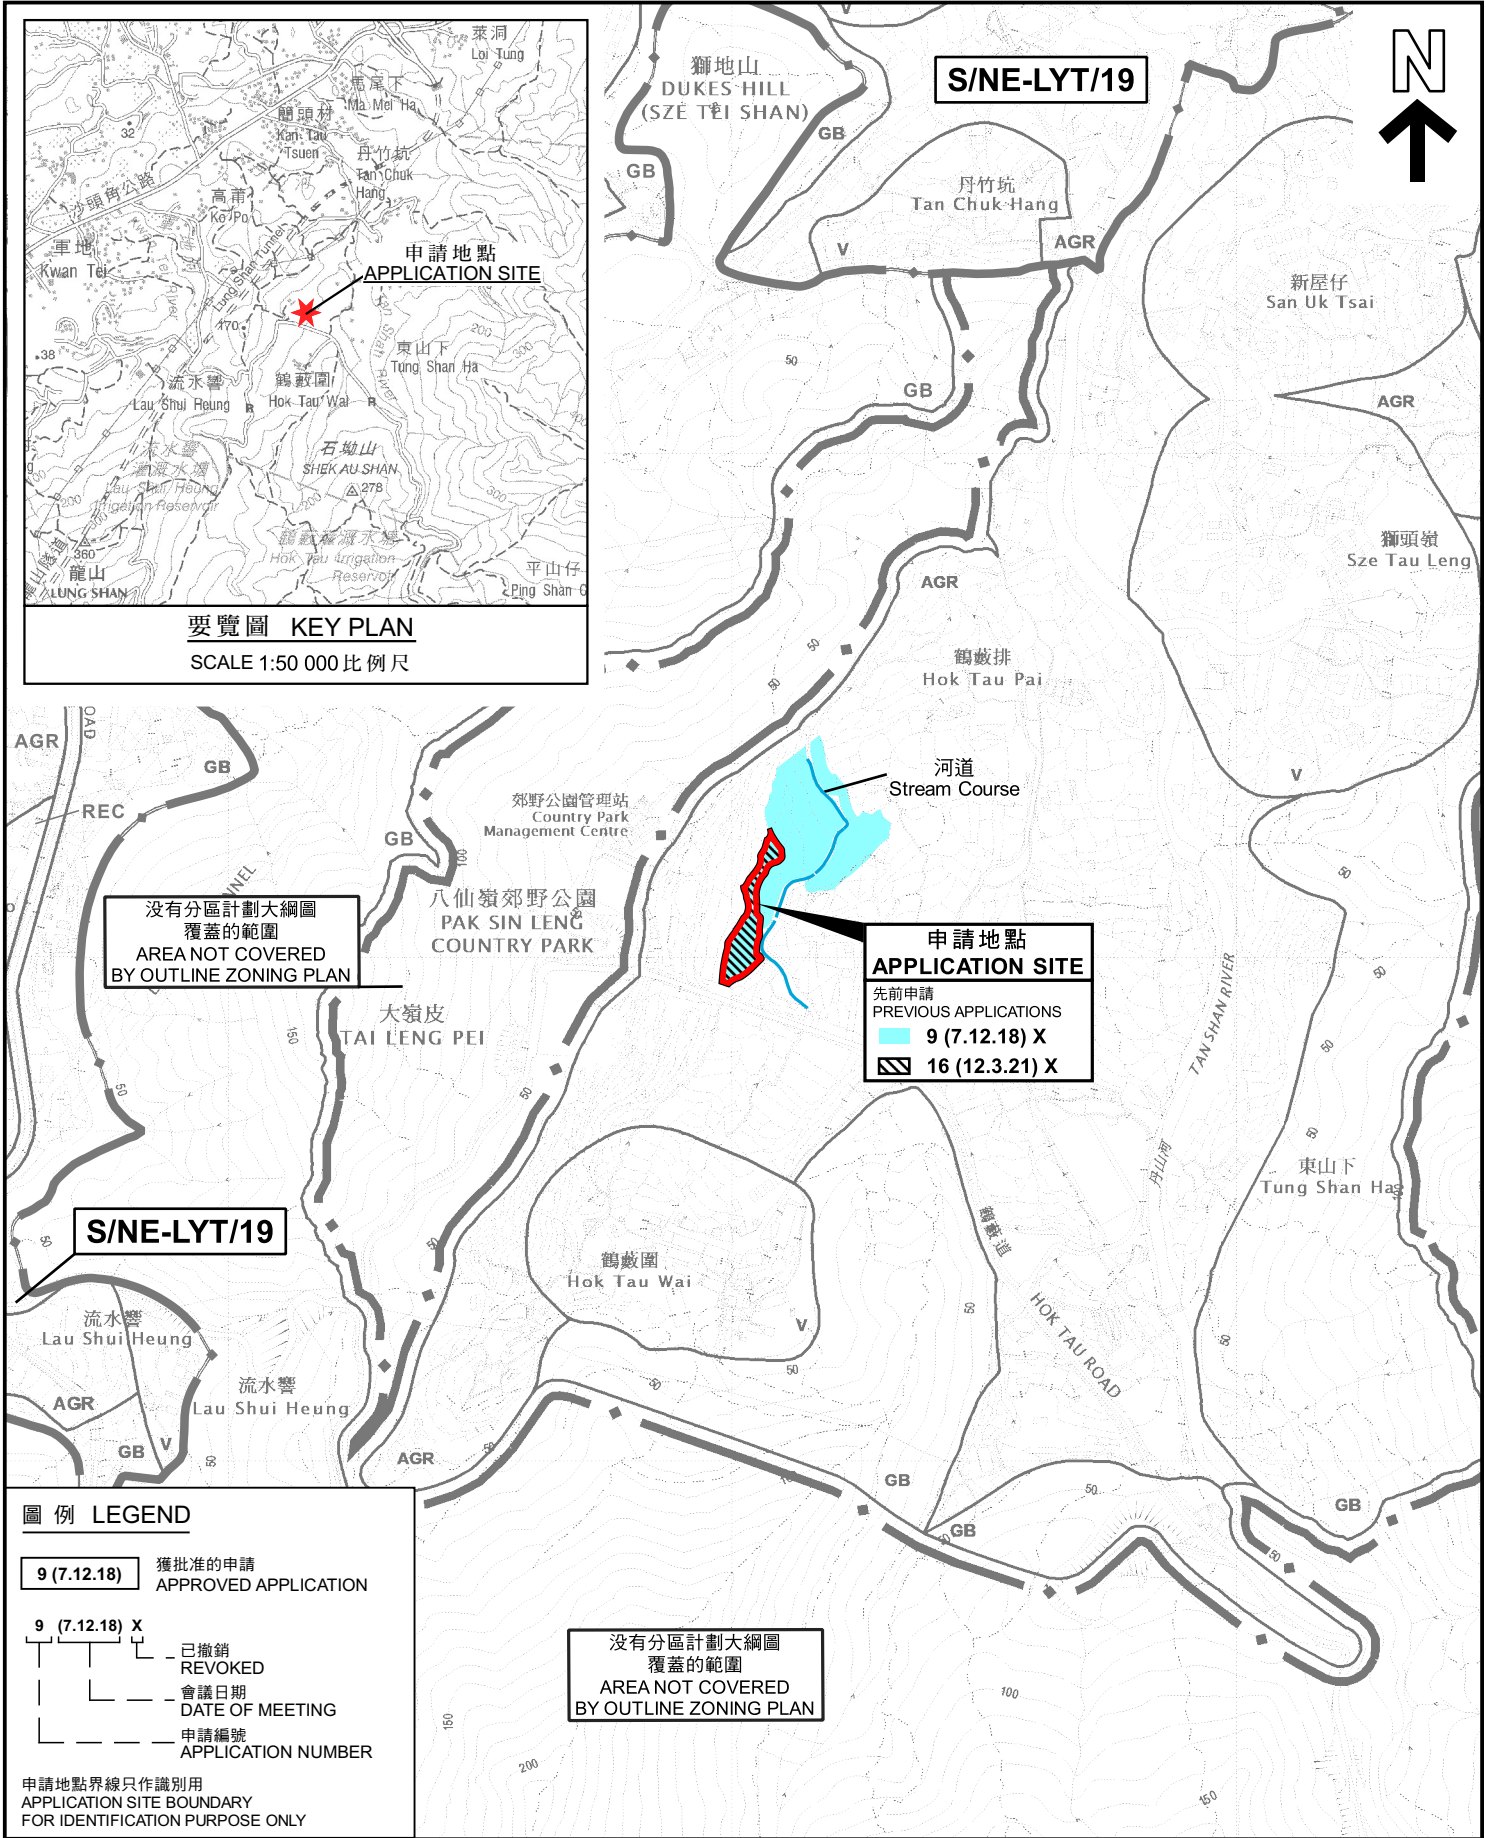

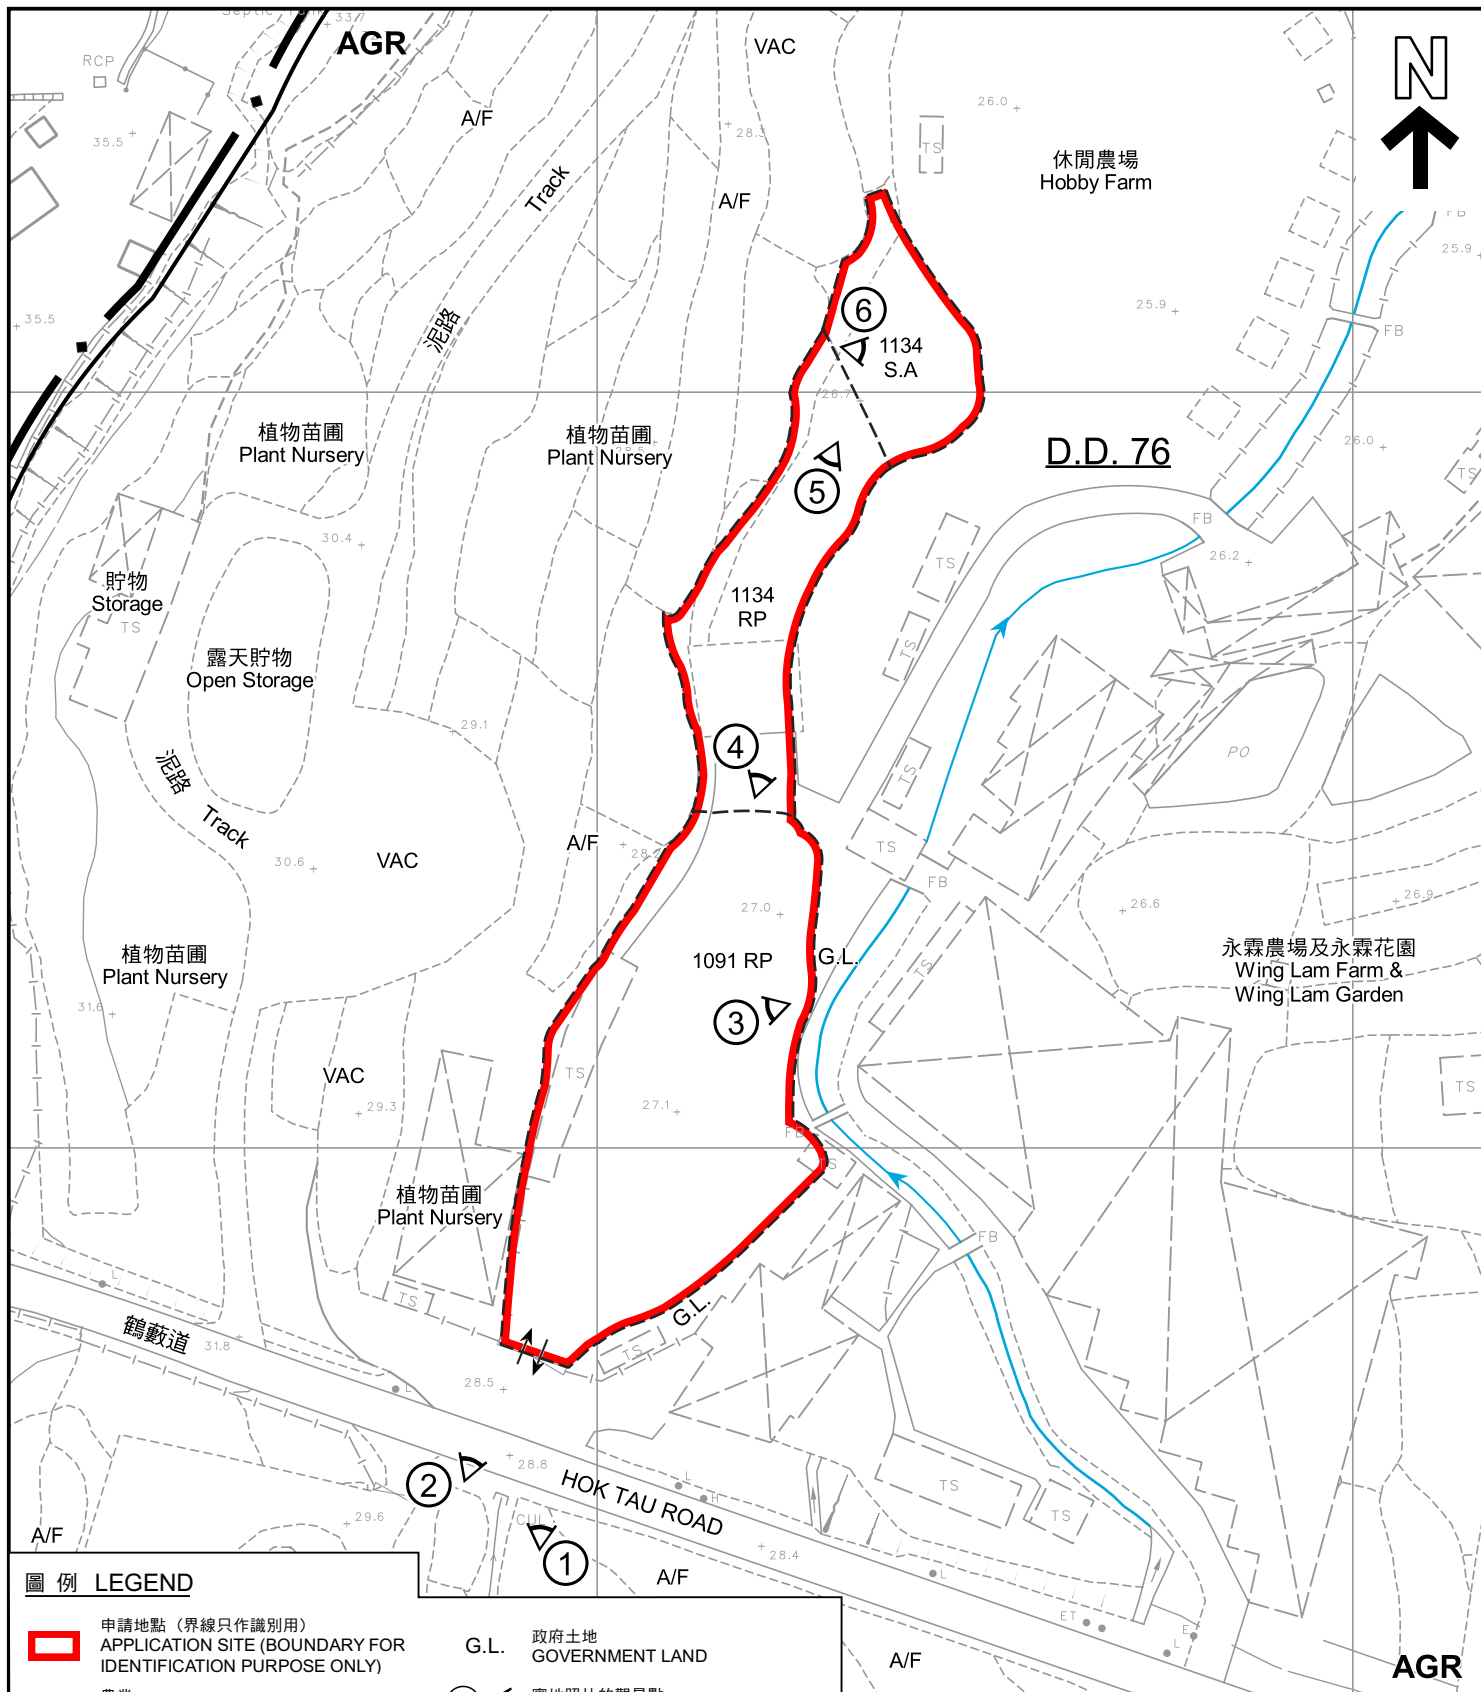

圖例 LEGEND



申請地點 (界線只作識別用)
APPLICATION SITE (BOUNDARY FOR
IDENTIFICATION PURPOSE ONLY)

AGR

農業
AGRICULTURE

A/F

休耕農地
FALLOW AGRICULTURAL LAND

VAC

空置
VACANT

G.L.

政府土地
GOVERNMENT LAND



實地照片的觀景點
VIEWING POINT OF SITE PHOTO



入口/出口
INGRESS / EGRESS



河道
STREAM COURSE

註釋 Notes :

(1)

2023年11月13日勘測的土地用途

Land uses shown on this plan are in accordance with the land use survey conducted by the Planning Department on 13.11.2023

平面圖 SITE PLAN

擬議臨時康體文娛場所

(休閒農場、燒烤地點、遊樂空間、手工藝製作及小食亭) (為期3年) 及相關填土工程
新界粉嶺鶴藪丈量約份第76約地段第1091號餘段、第1134號A分段及第1134號餘段
PROPOSED TEMPORARY PLACE OF RECREATION, SPORTS OR CULTURE
(HOBBY FARM, BARBECUE SPOT, PLAY AREA, HANDICRAFT MAKING AND
REFRESHMENT KIOSK)

FOR A PERIOD OF 3 YEARS AND ASSOCIATED FILLING OF LAND
LOTS 1091 RP, 1134 S.A AND 1134 RP IN D.D. 76, HOK TAU, FANLING, N.T.

SCALE 1 : 1 000 比例尺

米 20 0 20 40 米
METRES

規劃署

PLANNING
DEPARTMENT



參考編號

REFERENCE No.

A/NE-HT/21

圖 PLAN

A-2

本摘要圖於2024年1月16日擬備，
所根據的資料為測量圖編號
3-SW-9B及10A

EXTRACT PLAN PREPARED ON 16.1.2024
BASED ON SURVEY SHEETS No.
3-SW-9B & 10A



圖例 LEGEND



申請地點 (界線只作識別用)
APPLICATION SITE (BOUNDARY FOR
IDENTIFICATION PURPOSE ONLY)

本摘要圖於2024年1月10日擬備，
所根據的資料為地政總署於2022年3月8日
拍得的航攝照片編號E152635C
EXTRACT PLAN PREPARED ON 10.1.2024
BASED ON AERIAL PHOTO No. E152635C
TAKEN ON 8.3.2022 BY
LANDS DEPARTMENT

航攝照片 AERIAL PHOTO

擬議臨時康體文娛場所
(休閒農場、燒烤地點、遊樂空間、手工藝製作及小食亭) (為期3年) 及相關填土工程
PROPOSED TEMPORARY PLACE OF RECREATION, SPORTS OR CULTURE
(HOBBY FARM, BARBECUE SPOT, PLAY AREA, HANDICRAFT MAKING AND
REFRESHMENT KIOSK)
FOR A PERIOD OF 3 YEARS AND ASSOCIATED FILLING OF LAND
LOTS 1091 RP, 1134 S.A AND 1134 RP IN D.D. 76, HOK TAU, FANLING, N.T.

規劃署
PLANNING
DEPARTMENT



參考編號
REFERENCE No.
A/NE-HT/21

圖 PLAN
A-3

1



申請地點界線只作識別用
APPLICATION SITE BOUNDARY FOR IDENTIFICATION PURPOSE ONLY

實地照片 SITE PHOTO

本圖於2024年1月10日擬備，
所根據的資料為攝於2023年11月13日
的實地照片
PLAN PREPARED ON 10.1.2024
BASED ON SITE PHOTO TAKEN ON
13.11.2023

擬議臨時康體文娛場所
(休閒農場、燒烤地點、遊樂空間、手工藝製作及小食亭)(為期3年)及相關填土工程
新界粉嶺鶴藪丈量約份第76約地段第1091號餘段、第1134號A分段及第1134號餘段
PROPOSED TEMPORARY PLACE OF RECREATION, SPORTS OR CULTURE
(HOBBY FARM, BARBECUE SPOT, PLAY AREA, HANDICRAFT MAKING AND
REFRESHMENT KIOSK)
FOR A PERIOD OF 3 YEARS AND ASSOCIATED FILLING OF LAND
LOTS 1091 RP, 1134 S.A AND 1134 RP IN D.D. 76, HOK TAU, FANLING, N.T.

規劃署
PLANNING
DEPARTMENT



參考編號
REFERENCE No.
A/NE-HT/21

圖 PLAN
A-4a



實地照片 SITE PHOTOS

本圖於2024年1月10日擬備，
所根據的資料為攝於2023年11月13日
的實地照片
PLAN PREPARED ON 10.1.2024
BASED ON SITE PHOTO TAKEN ON
13.11.2023

擬議臨時康體文娛場所
(休閒農場、燒烤地點、遊樂空間、手工藝製作及小食亭)(為期3年)及相關填土工程
新界粉嶺鶴藪丈量約份第76約地段第1091號餘段、第1134號A分段及第1134號餘段
PROPOSED TEMPORARY PLACE OF RECREATION, SPORTS OR CULTURE
(HOBBY FARM, BARBECUE SPOT, PLAY AREA, HANDICRAFT MAKING AND
REFRESHMENT KIOSK)
FOR A PERIOD OF 3 YEARS AND ASSOCIATED FILLING OF LAND
LOTS 1091 RP, 1134 S.A AND 1134 RP IN D.D. 76, HOK TAU, FANLING, N.T.

規劃署
PLANNING
DEPARTMENT



參考編號
REFERENCE No.
A/NE-HT/21

圖 PLAN
A-4b



申請地點
APPLICATION SITE



申請地點
APPLICATION SITE

實地照片 SITE PHOTOS

本圖於2024年1月10日擬備，
所根據的資料為攝於2023年11月13日
的實地照片
PLAN PREPARED ON 10.1.2024
BASED ON SITE PHOTOS TAKEN ON
13.11.2023

擬議臨時康體文娛場所
(休閒農場、燒烤地點、遊樂空間、手工藝製作及小食亭) (為期3年) 及相關填土工程
新界粉嶺鶴藪丈量約份第76約地段第1091號餘段、第1134號A分段及第1134號餘段
PROPOSED TEMPORARY PLACE OF RECREATION, SPORTS OR CULTURE
(HOBBY FARM, BARBECUE SPOT, PLAY AREA, HANDICRAFT MAKING AND
REFRESHMENT KIOSK)
FOR A PERIOD OF 3 YEARS AND ASSOCIATED FILLING OF LAND
LOTS 1091 RP, 1134 S.A AND 1134 RP IN D.D. 76, HOK TAU, FANLING, N.T.

規劃署
PLANNING
DEPARTMENT



參考編號
REFERENCE No.
A/NE-HT/21

圖 PLAN
A-4c