


<p>項目名稱：</p> <p>擬議公用事業設施裝置 (太陽能光伏系統)</p>	<p>圖目：</p> <p>平面佈局圖 (Proposed Layout Plan)</p>	<p>圖例：</p> <ul style="list-style-type: none"> ●●●●● 現有圍坑板 (高2.6m) —— 申請範圍 --- 電錶及工具房 □ 太陽能板每塊約(2米X1.1米) ▨ 裝卸位 LGV 輕型貨車用 ⊗ 閘門
<p>比例：</p> <p>NTS</p>		
<p>日期：</p> <p>07/03/2025</p>	<p>圖號：</p> <p>Figure 1.1</p>	<p>誠信土地測量公司</p>

Email
Shop1, Luen Cheong Bldg., 44 Luen Cheong St. Fanling N.T.

<p>參考編號 REFERENCE No.</p>	<p>A/NE-HT/23</p>	<p>繪圖 DRAWING A-1</p>
-------------------------------	-------------------	-----------------------

(來源：申請人於2025年3月7日提交的進一步資料內的繪圖)
(SOURCE: DRAWING IN THE APPLICANT'S SUBMITTED
FURTHER INFORMATION ON 7.3.2025)

← N

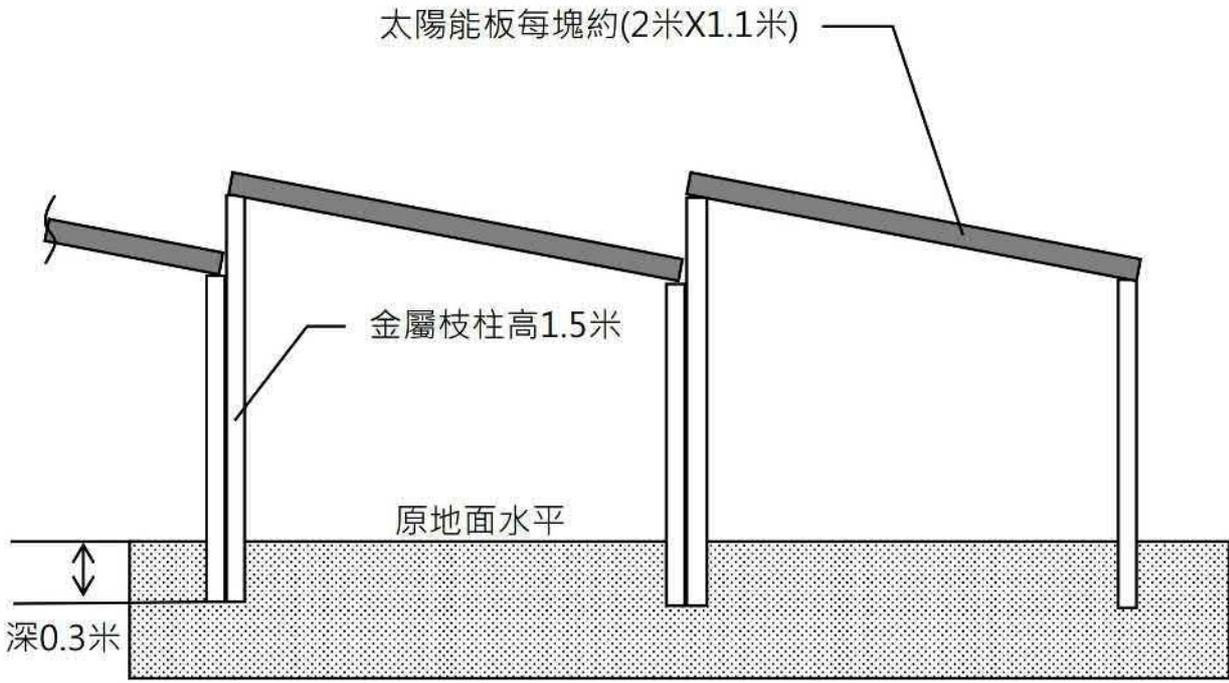


		圖例：
項目名稱： 擬議公用事業設施裝置 (太陽能光伏系統)	圖目： 裝嵌切面圖	
比例： NTS		
日期： 24/12/2024	圖號： Figure 3	誠信土地測量公司

Email :
Shop1,Luen Cheong Bldg.,44 Luen Cheong St. Fanling N.T.

參考編號 REFERENCE No.	A/NE-HT/23	繪圖 DRAWING A-2
-----------------------	------------	----------------

(來源:申請人於2025年1月20日呈交的規劃申請表內的繪圖)
(SOURCE: DRAWING IN THE APPLICANT'S SUBMITTED APPLICATION FORM ON 20.1.2025)

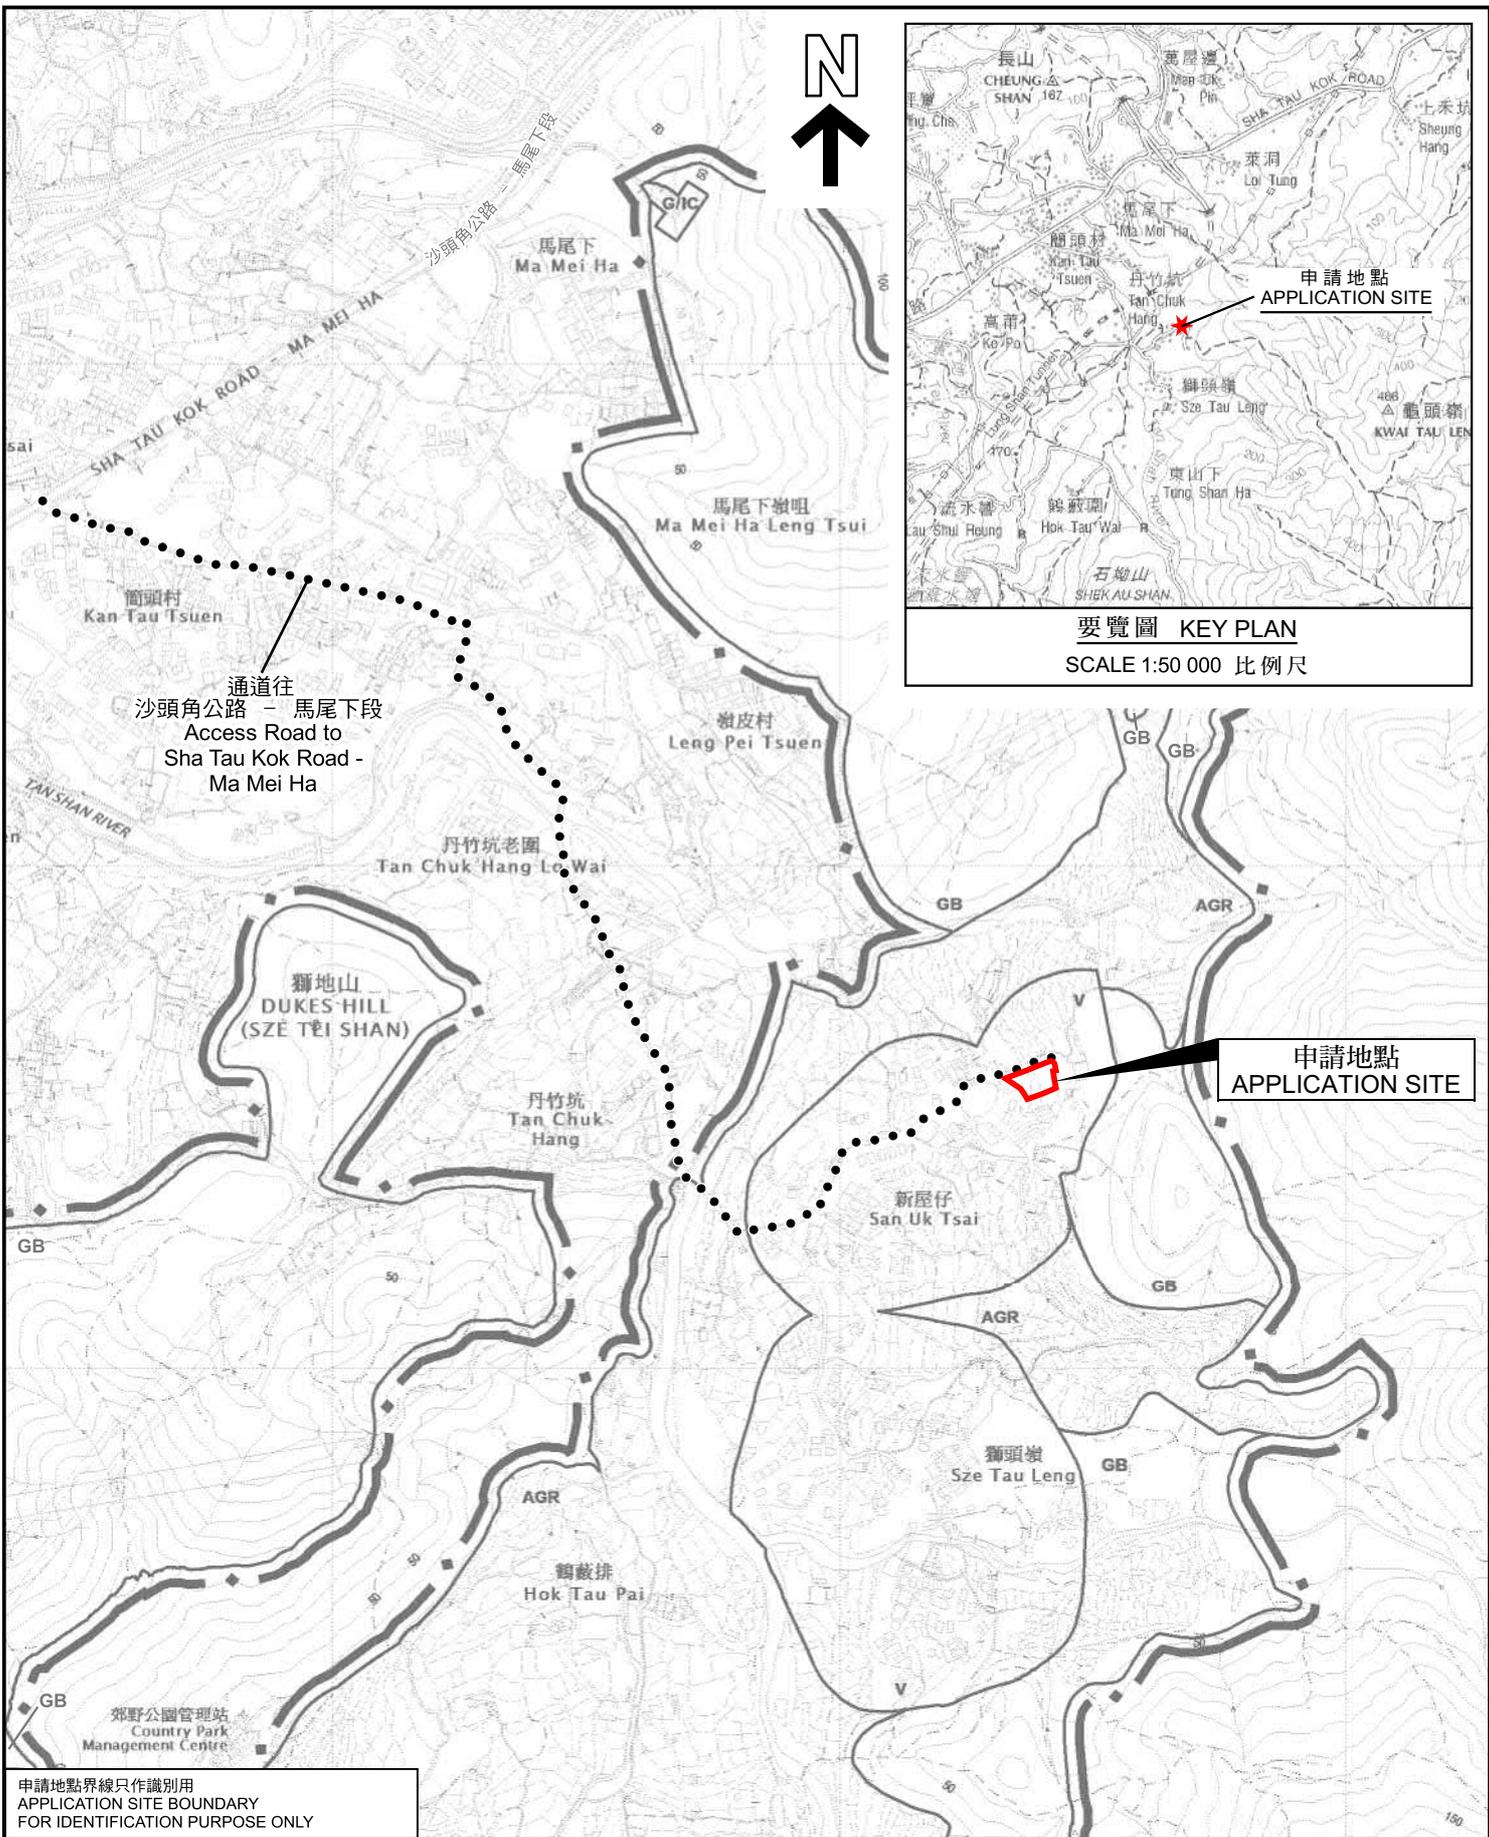

要覽圖 KEY PLAN
SCALE 1:50 000 比例尺

申請地點界線只作識別用
APPLICATION SITE BOUNDARY
FOR IDENTIFICATION PURPOSE ONLY

位置圖 LOCATION PLAN

擬議臨時公用事業設施裝置(太陽能光伏系統)(為期3年)
新界粉嶺新屋仔丈量約份第76約多個地段
PROPOSED TEMPORARY PUBLIC UTILITY INSTALLATION
(SOLAR PHOTOVOLTAIC SYSTEM) FOR A PERIOD OF 3 YEARS
VARIOUS LOTS IN D.D. 76,
SAN UK TSAI, FANLING, NEW TERRITORIES

SCALE 1:7 500 比例尺
米 100 0 100 200 300 米
METRES


規劃署
PLANNING
DEPARTMENT



參考編號
REFERENCE No.
A/NE-HT/23

圖 PLAN
A-1

本摘要圖於2025年2月24日擬備，
所根據的資料為於2022年12月6日
核准的分區計劃大綱圖編號S/NE-HT/7
EXTRACT PLAN PREPARED ON 24.2.2025
BASED ON OUTLINE ZONING PLAN No.
S/NE-HT/7 APPROVED ON 6.12.2022

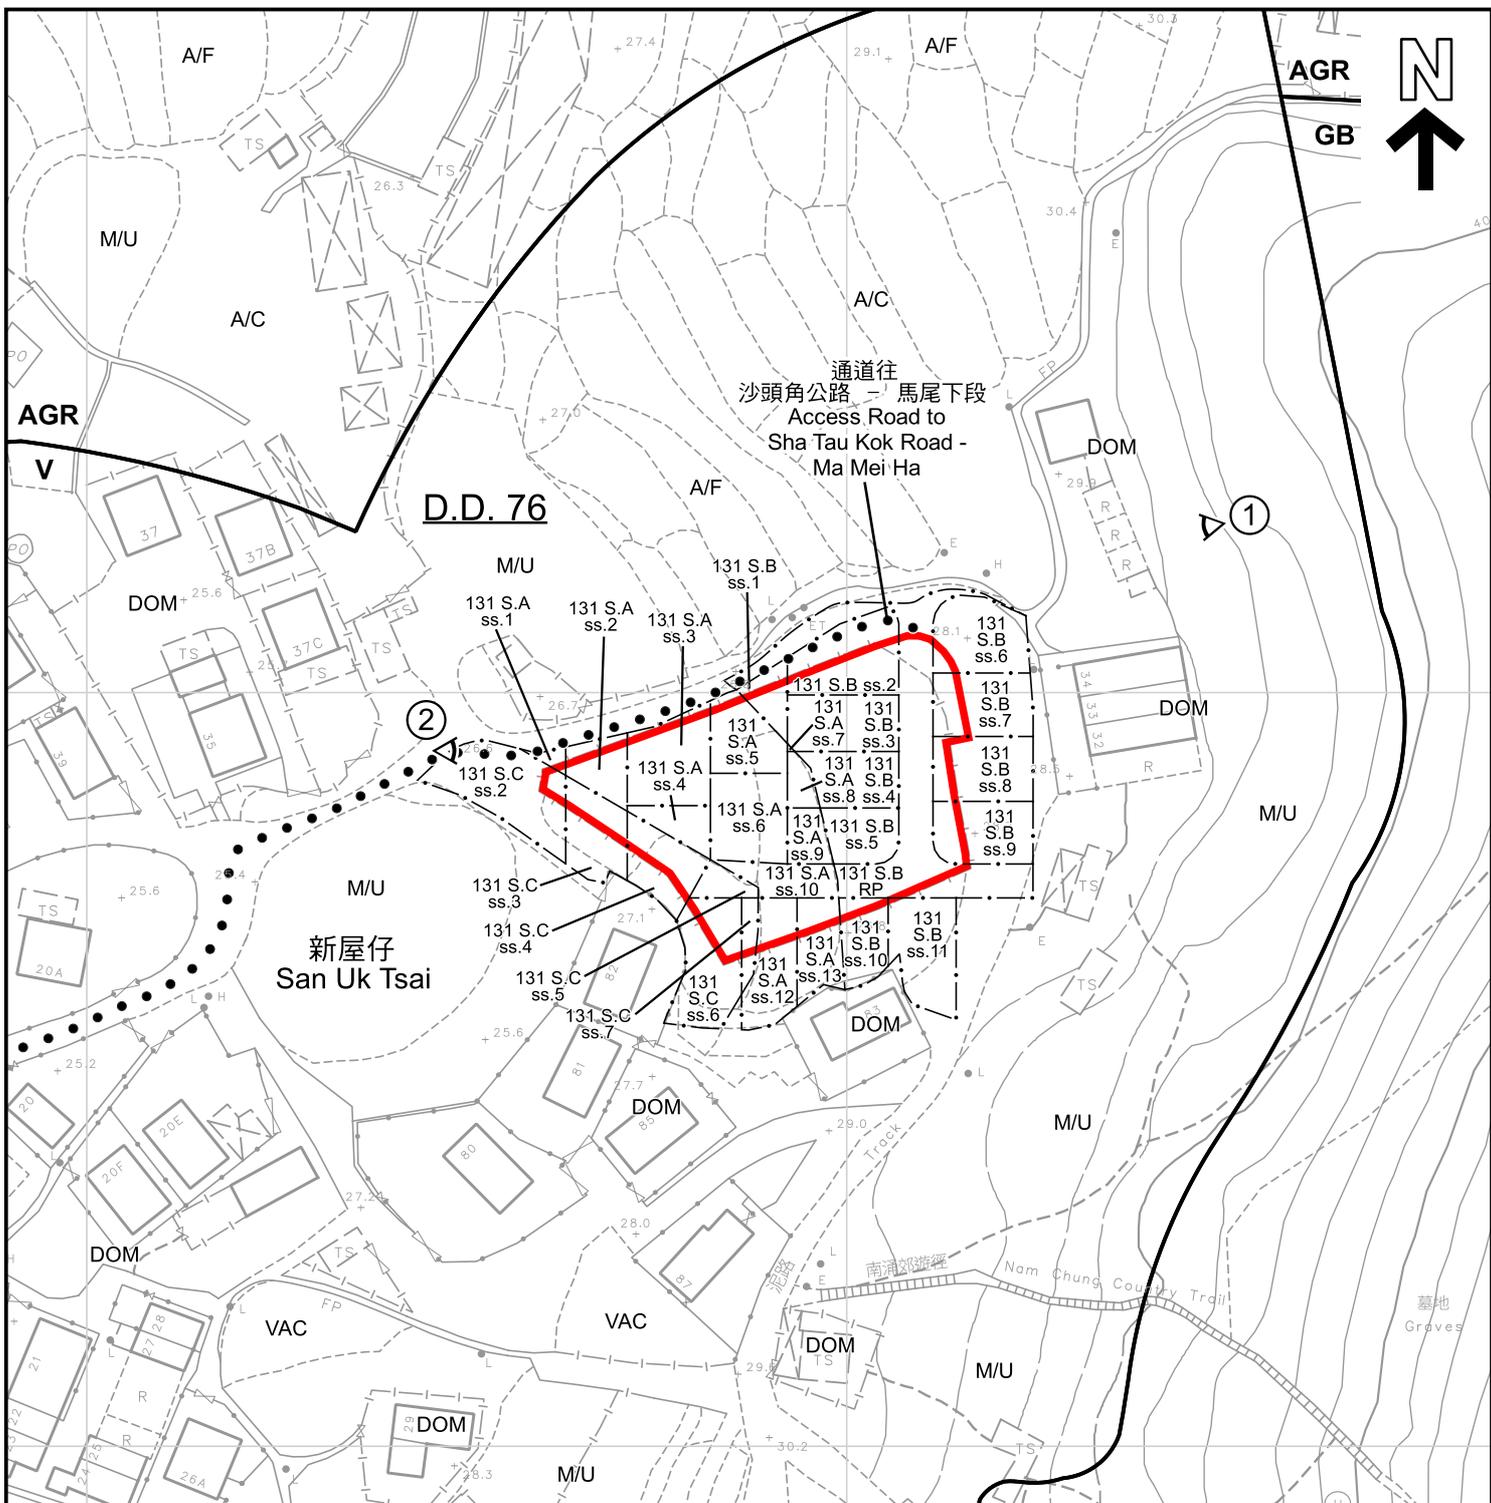

圖例 LEGEND

- | | | | |
|------------|---|-----|----------------------------------|
| | 申請地點 (界線只作識別用)
APPLICATION SITE (BOUNDARY FOR IDENTIFICATION PURPOSE ONLY) | A/C | 常耕農地
ACTIVE AGRICULTURAL LAND |
| V | 鄉村式發展
VILLAGE TYPE DEVELOPMENT | A/F | 休耕農地
FALLOW AGRICULTURAL LAND |
| AGR | 農業
AGRICULTURE | DOM | 住用構築物
DOMESTIC STRUCTURES |
| GB | 綠化地帶
GREEN BELT | M/U | 荒地
UNUSED LAND |
| | 實地照片的觀景點
VIEWING POINT OF SITE PHOTO | VAC | 空置
VACANT |


註釋 Note :

- (1) 2025年2月5日勘測的土地用途
Land uses shown on this plan are in accordance with the land use survey conducted by the Planning Department on 5.2.2025

平面圖 SITE PLAN

擬議臨時公用事業設施裝置 (太陽能光伏系統) (為期3年)
 新界粉嶺新屋仔丈量約份第76約多個地段
 PROPOSED TEMPORARY PUBLIC UTILITY INSTALLATION
 (SOLAR PHOTOVOLTAIC SYSTEM) FOR A PERIOD OF 3 YEARS
 VARIOUS LOTS IN D.D. 76,
 SAN UK TSAI, FANLING, NEW TERRITORIES

本摘要圖於2025年2月24日擬備，
 所根據的資料為測量圖編號
 3-SW-5C及5D
 EXTRACT PLAN PREPARED ON 24.2.2025
 BASED ON SURVEY SHEETS No.
 3-SW-5C & 5D

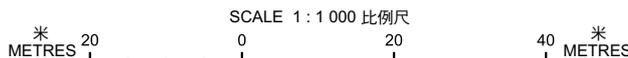

**規劃署
 PLANNING
 DEPARTMENT**



參考編號
 REFERENCE No.
A/NE-HT/23

圖 PLAN
A-2



新屋仔
San Uk Tsai

圖例 LEGEND



申請地點 (界線只作識別用)
APPLICATION SITE (BOUNDARY FOR
IDENTIFICATION PURPOSE ONLY)

航攝照片 AERIAL PHOTO

擬議臨時公用事業設施裝置 (太陽能光伏系統) (為期3年)
新界粉嶺新屋仔丈量約份第76約多個地段
PROPOSED TEMPORARY PUBLIC UTILITY INSTALLATION
(SOLAR PHOTOVOLTAIC SYSTEM) FOR A PERIOD OF 3 YEARS
VARIOUS LOTS IN D.D. 76,
SAN UK TSAI, FANLING, NEW TERRITORIES

規劃署
PLANNING
DEPARTMENT



參考編號
REFERENCE No.
A/NE-HT/23

圖 PLAN
A-3

本摘要圖於2025年1月27日擬備，
所根據的資料為地政總署
於2023年2月22日拍得的航攝照片
編號E184064C
EXTRACT PLAN PREPARED ON 27.1.2025
BASED ON AERIAL PHOTO No. E184064C
TAKEN ON 22.2.2023 BY
LANDS DEPARTMENT



攝於2025年2月5日的實地照片 SITE PHOTO TAKEN ON 5.2.2025



攝於2025年1月28日的實地照片 SITE PHOTO TAKEN ON 28.1.2025

申請地點界線只作識別用
APPLICATION SITE BOUNDARY FOR IDENTIFICATION PURPOSE ONLY

實地照片 SITE PHOTO

擬議臨時公用事業設施裝置 (太陽能光伏系統) (為期3年)
新界粉嶺新屋仔丈量約份第76約多個地段
PROPOSED TEMPORARY PUBLIC UTILITY INSTALLATION
(SOLAR PHOTOVOLTAIC SYSTEM) FOR A PERIOD OF 3 YEARS
VARIOUS LOTS IN D.D. 76,
SAN UK TSAI, FANLING, NEW TERRITORIES

**規劃署
PLANNING
DEPARTMENT**



參考編號
REFERENCE No.
A/NE-HT/23

圖 PLAN
A-4

本摘要圖於2025年2月21日擬備，
EXTRACT PLAN PREPARED ON 21.2.2025