



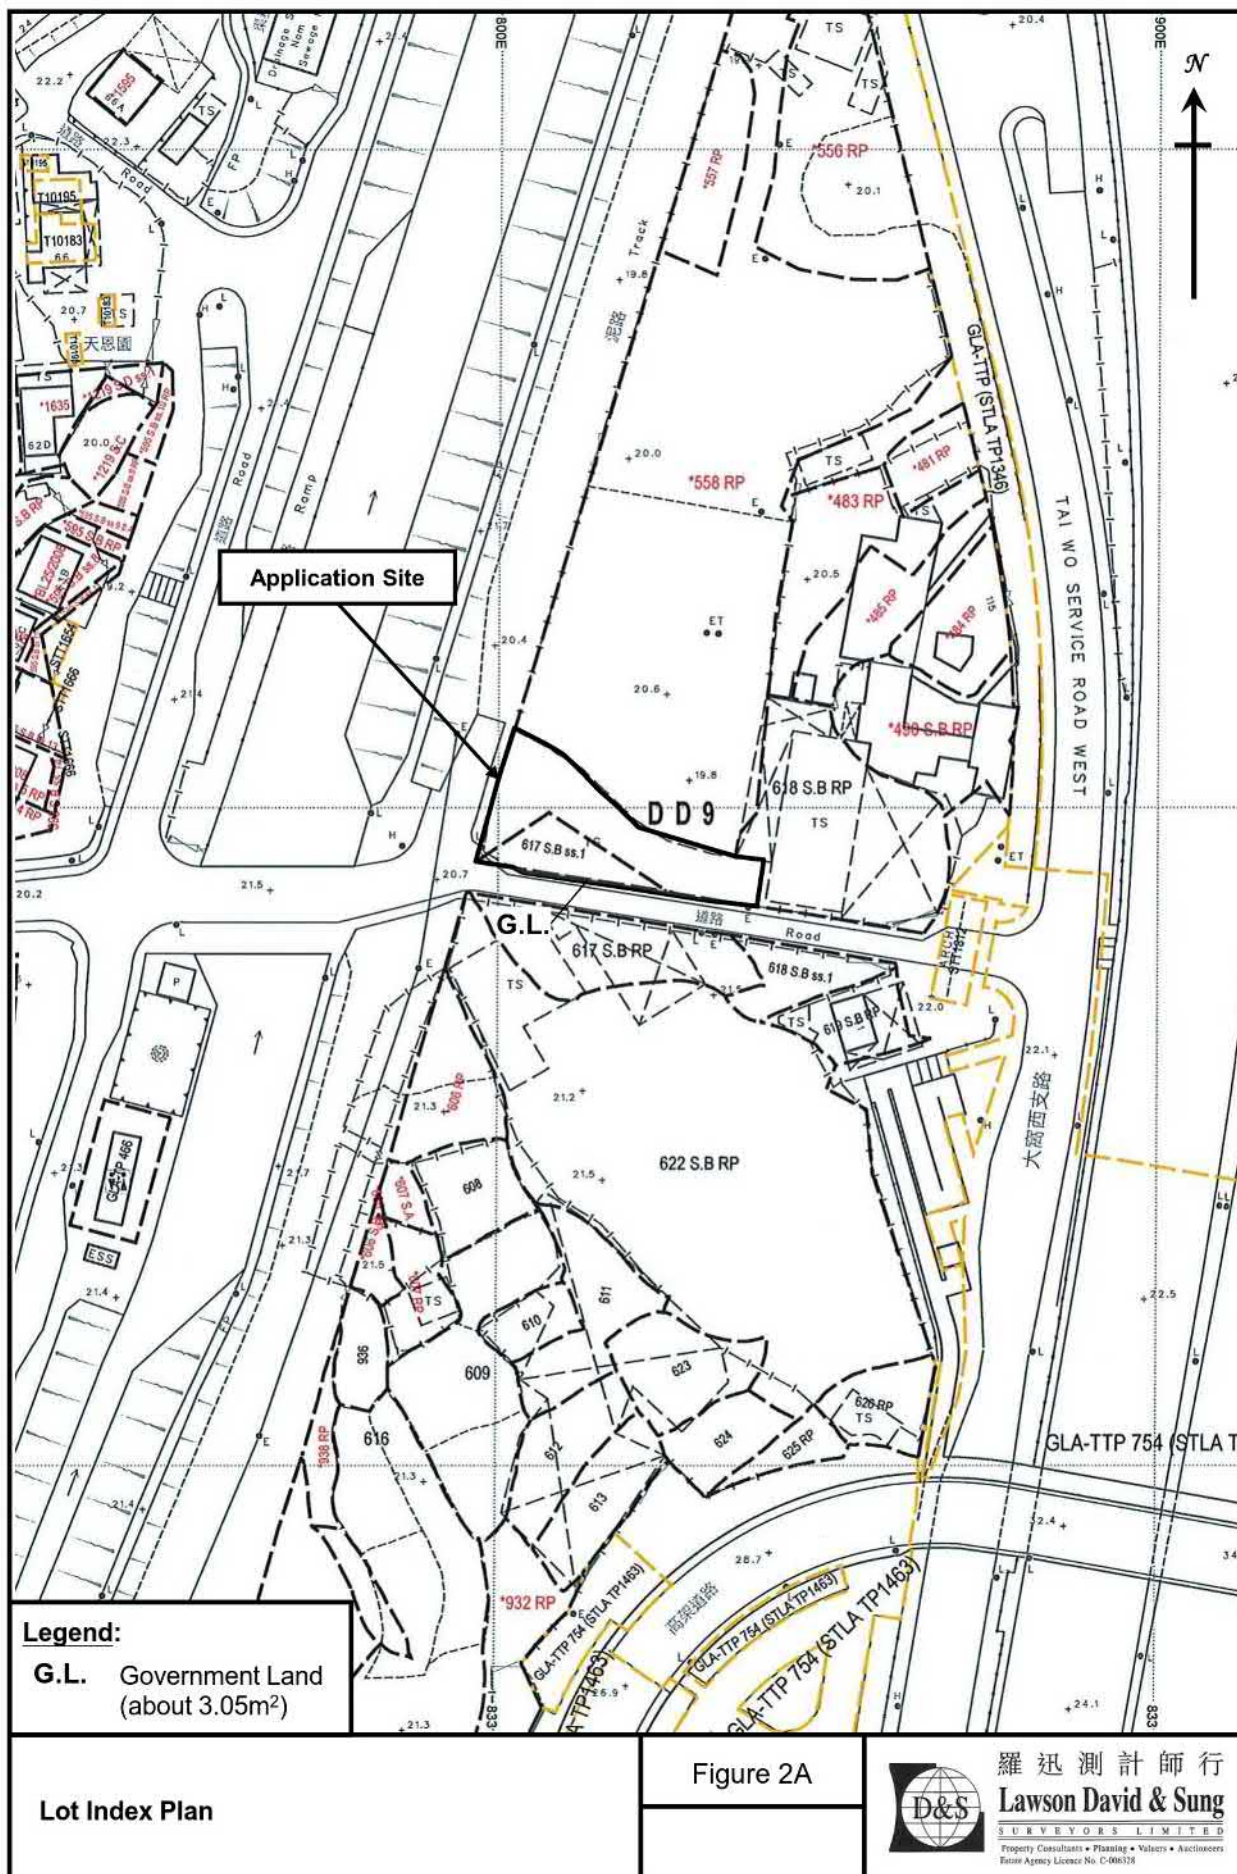


參考編號
 REFERENCE No. A/NE-KLH/605

繪圖 DRAWING A-1

(來源：申請人建議書)
 (SOURCE: APPLICANT'S SUBMISSION PLAN)

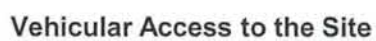


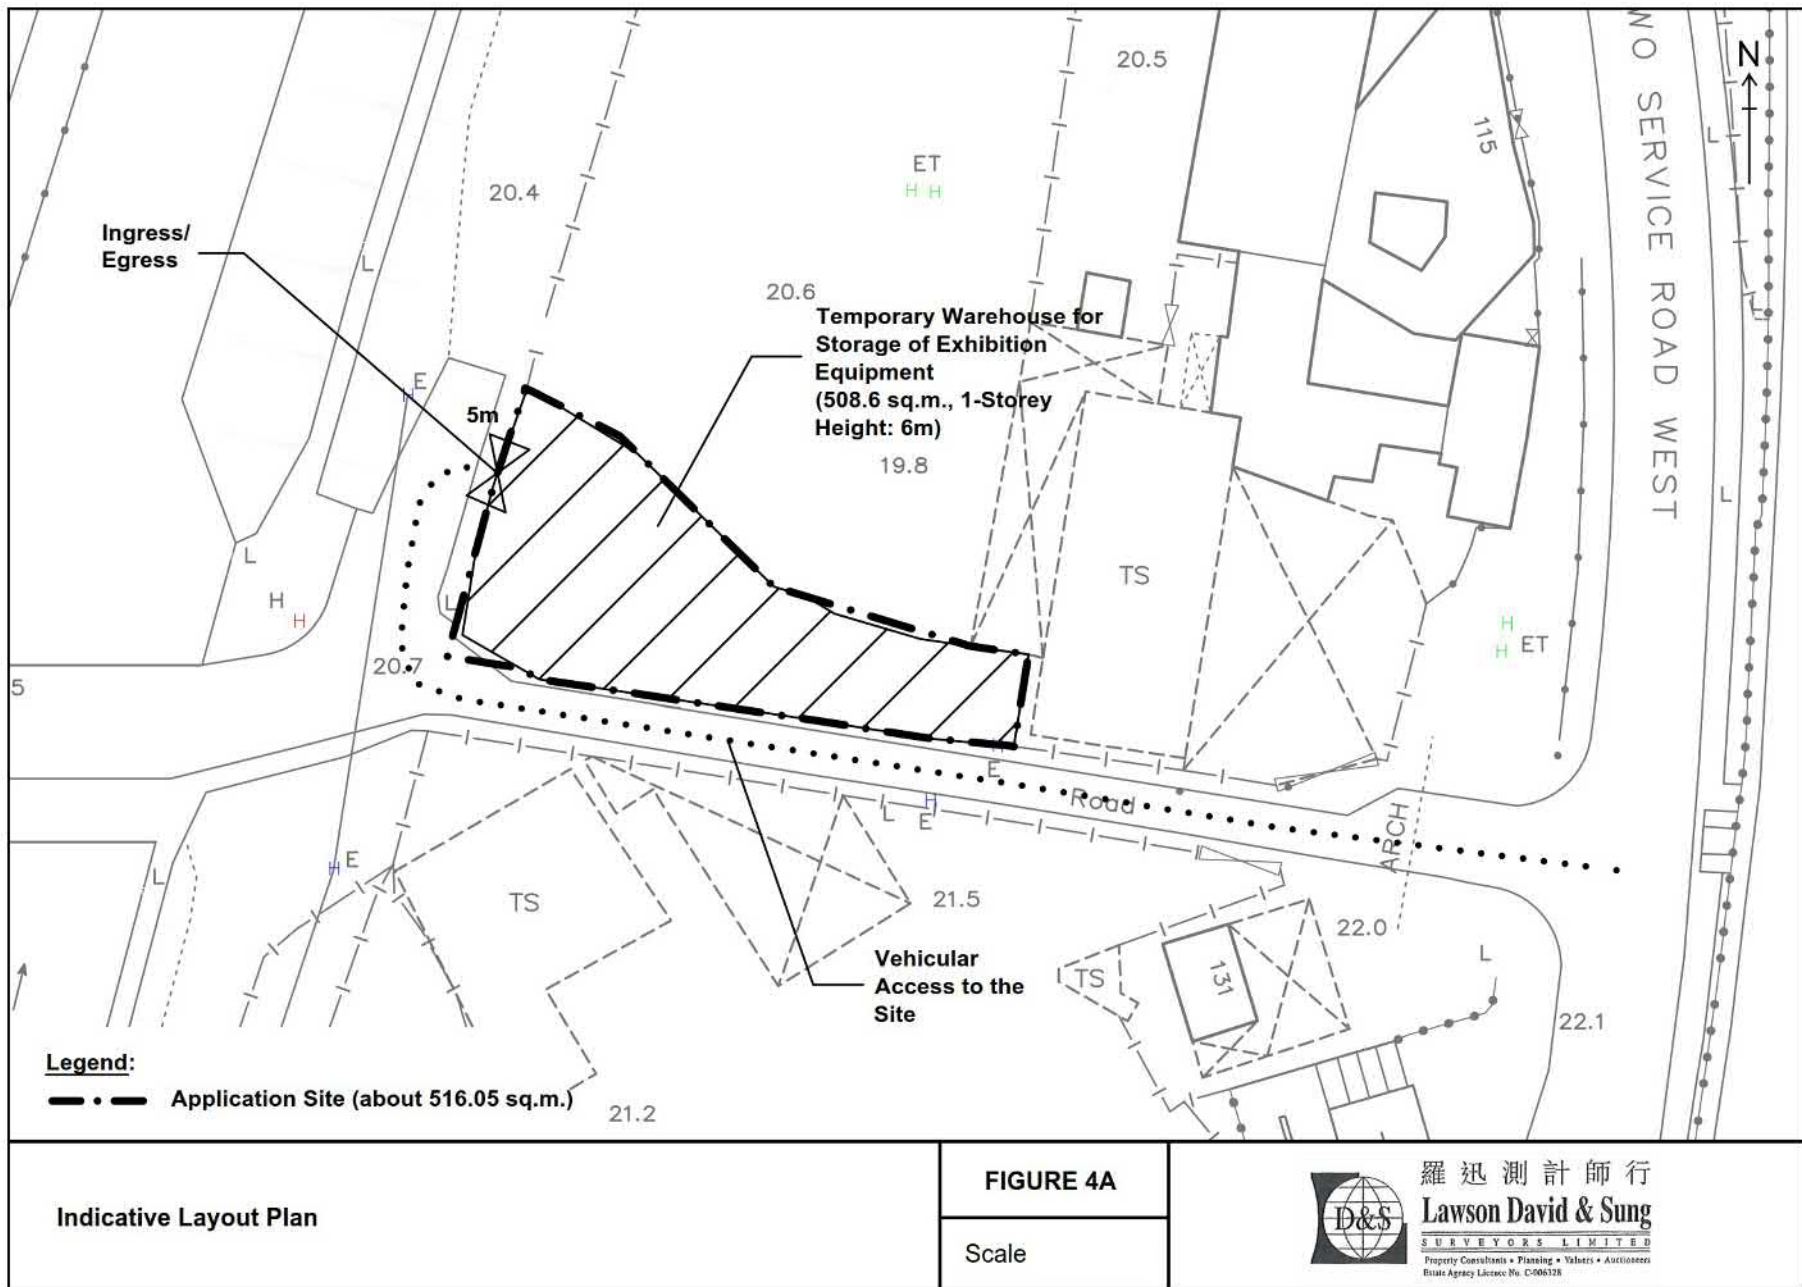

參考編號
 REFERENCE No. A/NE-KLH/605

繪圖 DRAWING A-3

(來源：申請人建議書)
 (SOURCE: APPLICANT'S SUBMISSION PLAN)

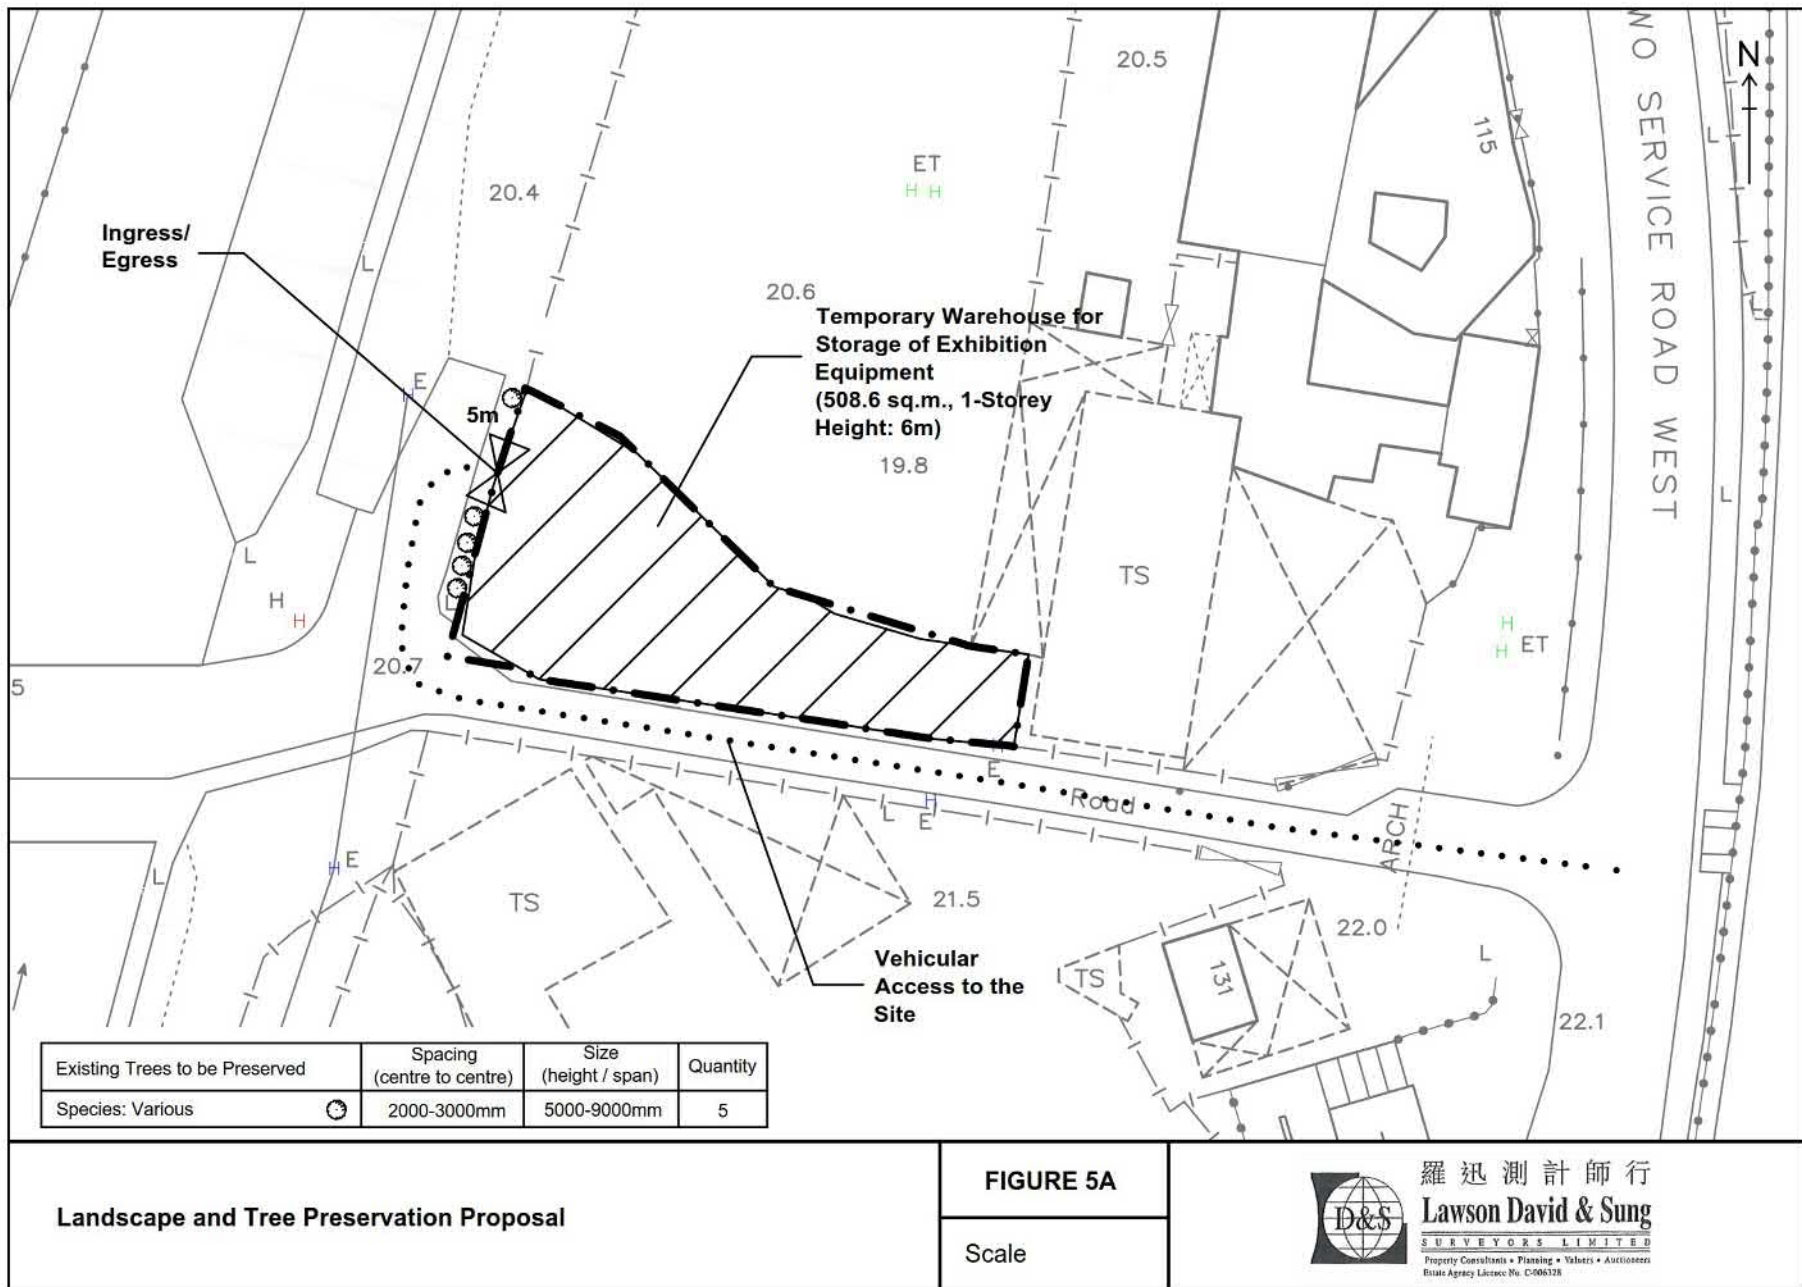

參考編號
REFERENCE No. A/NE-KLH/605


繪圖 DRAWING A-4

(來源：申請人建議書)
(SOURCE: APPLICANT'S SUBMISSION PLAN)



要覽圖 KEY PLAN

SCALE 1 : 50 000 比例尺

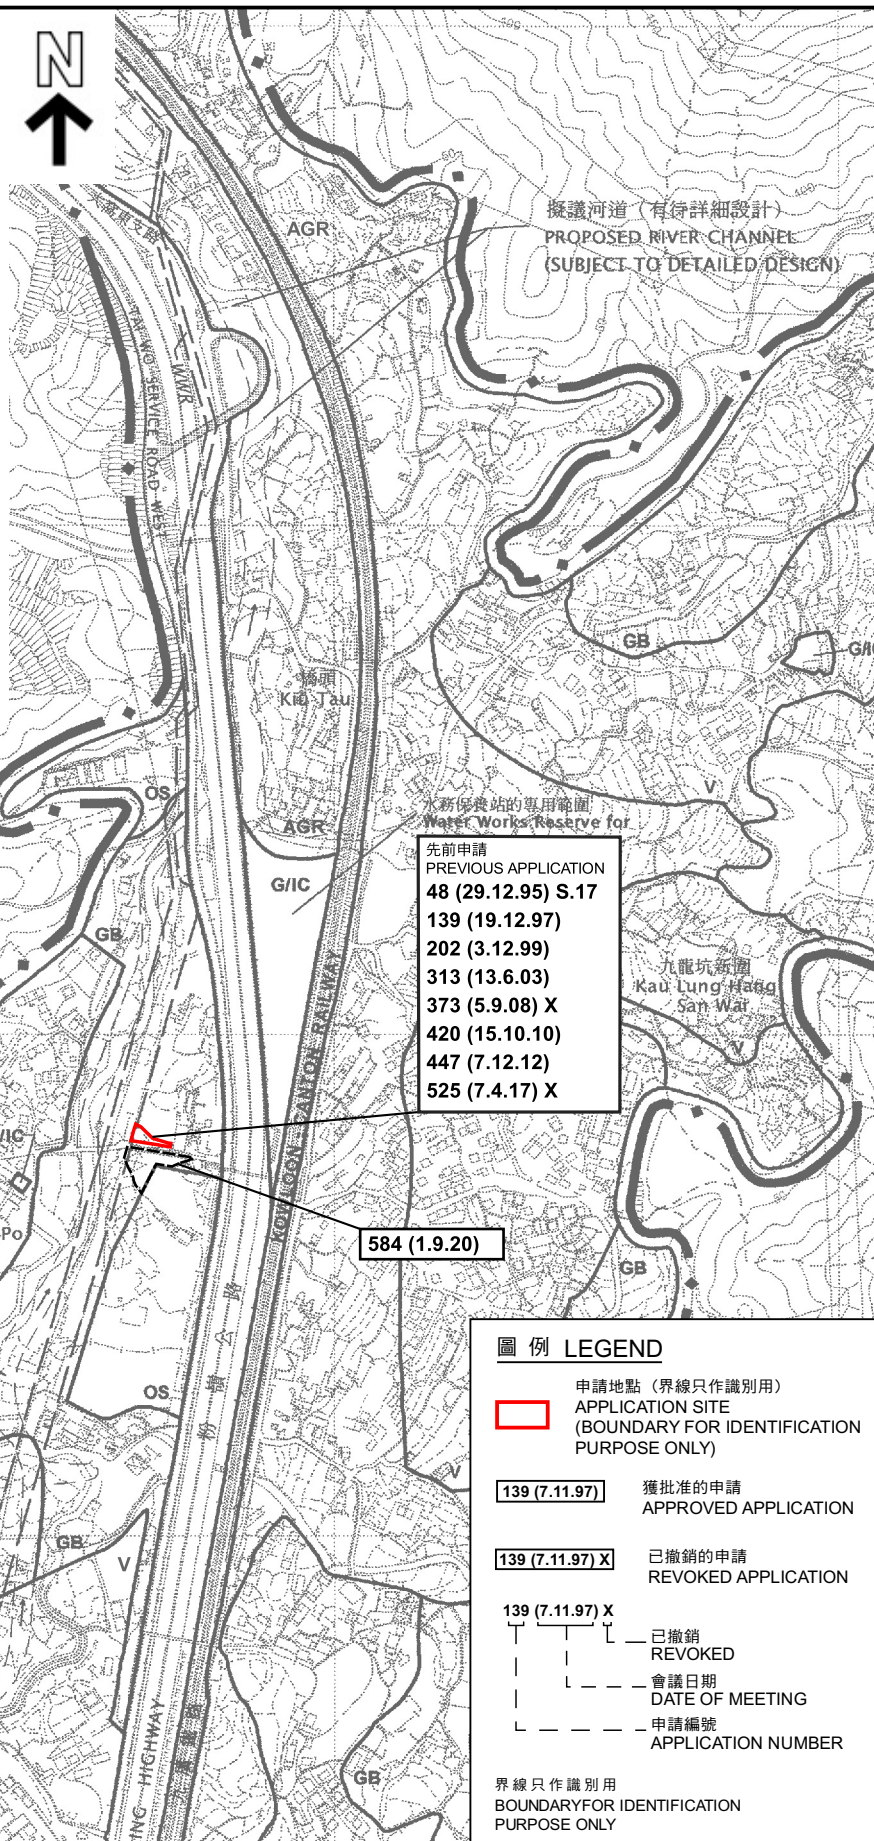

圖例 LEGEND

申請地點 (界線只作識別用)
APPLICATION SITE
(BOUNDARY FOR IDENTIFICATION
PURPOSE ONLY)

139 (7.11.97) 獲批准的申請
APPROVED APPLICATION

139 (7.11.97) X 已撤銷的申請
REVOKED APPLICATION

139 (7.11.97) X
已撤銷
REVOKED
會議日期
DATE OF MEETING
申請編號
APPLICATION NUMBER

界線只作識別用
BOUNDARY FOR IDENTIFICATION
PURPOSE ONLY

位置圖 LOCATION PLAN

臨時貨倉存放展覽用品 (為期3年)
新界大埔九龍坑南華莆丈量約份第9約地段
第617號B分段第1小分段及第618號B分段餘段 (部分)
TEMPORARY WAREHOUSE FOR STORAGE OF EXHIBITION EQUIPMENT
FOR A PERIOD OF 3 YEARS
LOTS 617 S.B ss.1 AND 618 S.B RP (PART) IN D.D. 9,
NAM WA PO, KAU LUNG HANG, TAI PO, NEW TERRITORIES

米 100 0 100 200 300 米
METRES SCALE 1 : 7 500 比例尺 METRES

規劃署
PLANNING
DEPARTMENT



參考編號
REFERENCE No.

A/NE-KLH/605

圖 PLAN

A-1

本摘要圖於2022年4月20日擬備，
所根據的資料為於2006年10月17日
核准的分區計劃大綱圖編號S/NE-KLH/11
EXTRACT PLAN PREPARED ON 20.4.2022
BASED ON OUTLINE ZONING PLAN
No. S/NE-KLH/11 APPROVED ON 17.10.2006



圖例 LEGEND

申請地點 (界線只作識別用)
APPLICATION SITE
(BOUNDARY FOR IDENTIFICATION
PURPOSE ONLY)

本摘要圖於2022年2月14日擬備
所根據的資料為地政總署
於2021年1月15日拍得的航攝照片
編號E126668C
EXTRACT PLAN PREPARED ON 14.2.2022
BASED ON AERIAL PHOTO No. E126668C
TAKEN ON 15.1.2021 BY
LANDS DEPARTMENT

航攝照片 AERIAL PHOTO

臨時貨倉存放展覽用品 (為期3年)
新界大埔九龍坑南華莆丈量約份第9約地段
第617號B分段第1小分段及第618號B分段餘段 (部分)
TEMPORARY WAREHOUSE FOR STORAGE OF EXHIBITION EQUIPMENT
FOR A PERIOD OF 3 YEARS
LOTS 617 S.B ss.1 AND 618 S.B RP (PART) IN D.D. 9,
NAM WA PO, KAU LUNG HANG, TAI PO, NEW TERRITORIES

規劃署
PLANNING
DEPARTMENT



參考編號
REFERENCE No.
A/NE-KLH/605

圖 PLAN
A-3

1



2



3



申請地點界線只作識別用

APPLICATION SITE BOUNDARY FOR IDENTIFICATION PURPOSE ONLY

實地照片 SITE PHOTOS

臨時貨倉存放展覽用品（為期3年）
新界大埔九龍坑南華莆丈量約份第9約地段
第617號B分段第1小分段及第618號B分段餘段（部分）
TEMPORARY WAREHOUSE FOR STORAGE OF EXHIBITION EQUIPMENT
FOR A PERIOD OF 3 YEARS
LOTS 617 S.B ss.1 AND 618 S.B RP (PART) IN D.D. 9,
NAM WA PO, KAU LUNG HANG, TAI PO, NEW TERRITORIES

規劃署
PLANNING
DEPARTMENT



參考編號
REFERENCE No.

A/NE-KLH/605

圖PLAN

A-4

本摘要圖於2022年4月22日擬備，所根據的資料為攝於2022年1月14日的實地照片
PLAN PREPARED ON 22.4.2022 BASED ON SITE PHOTOS TAKEN ON 14.1.2022