


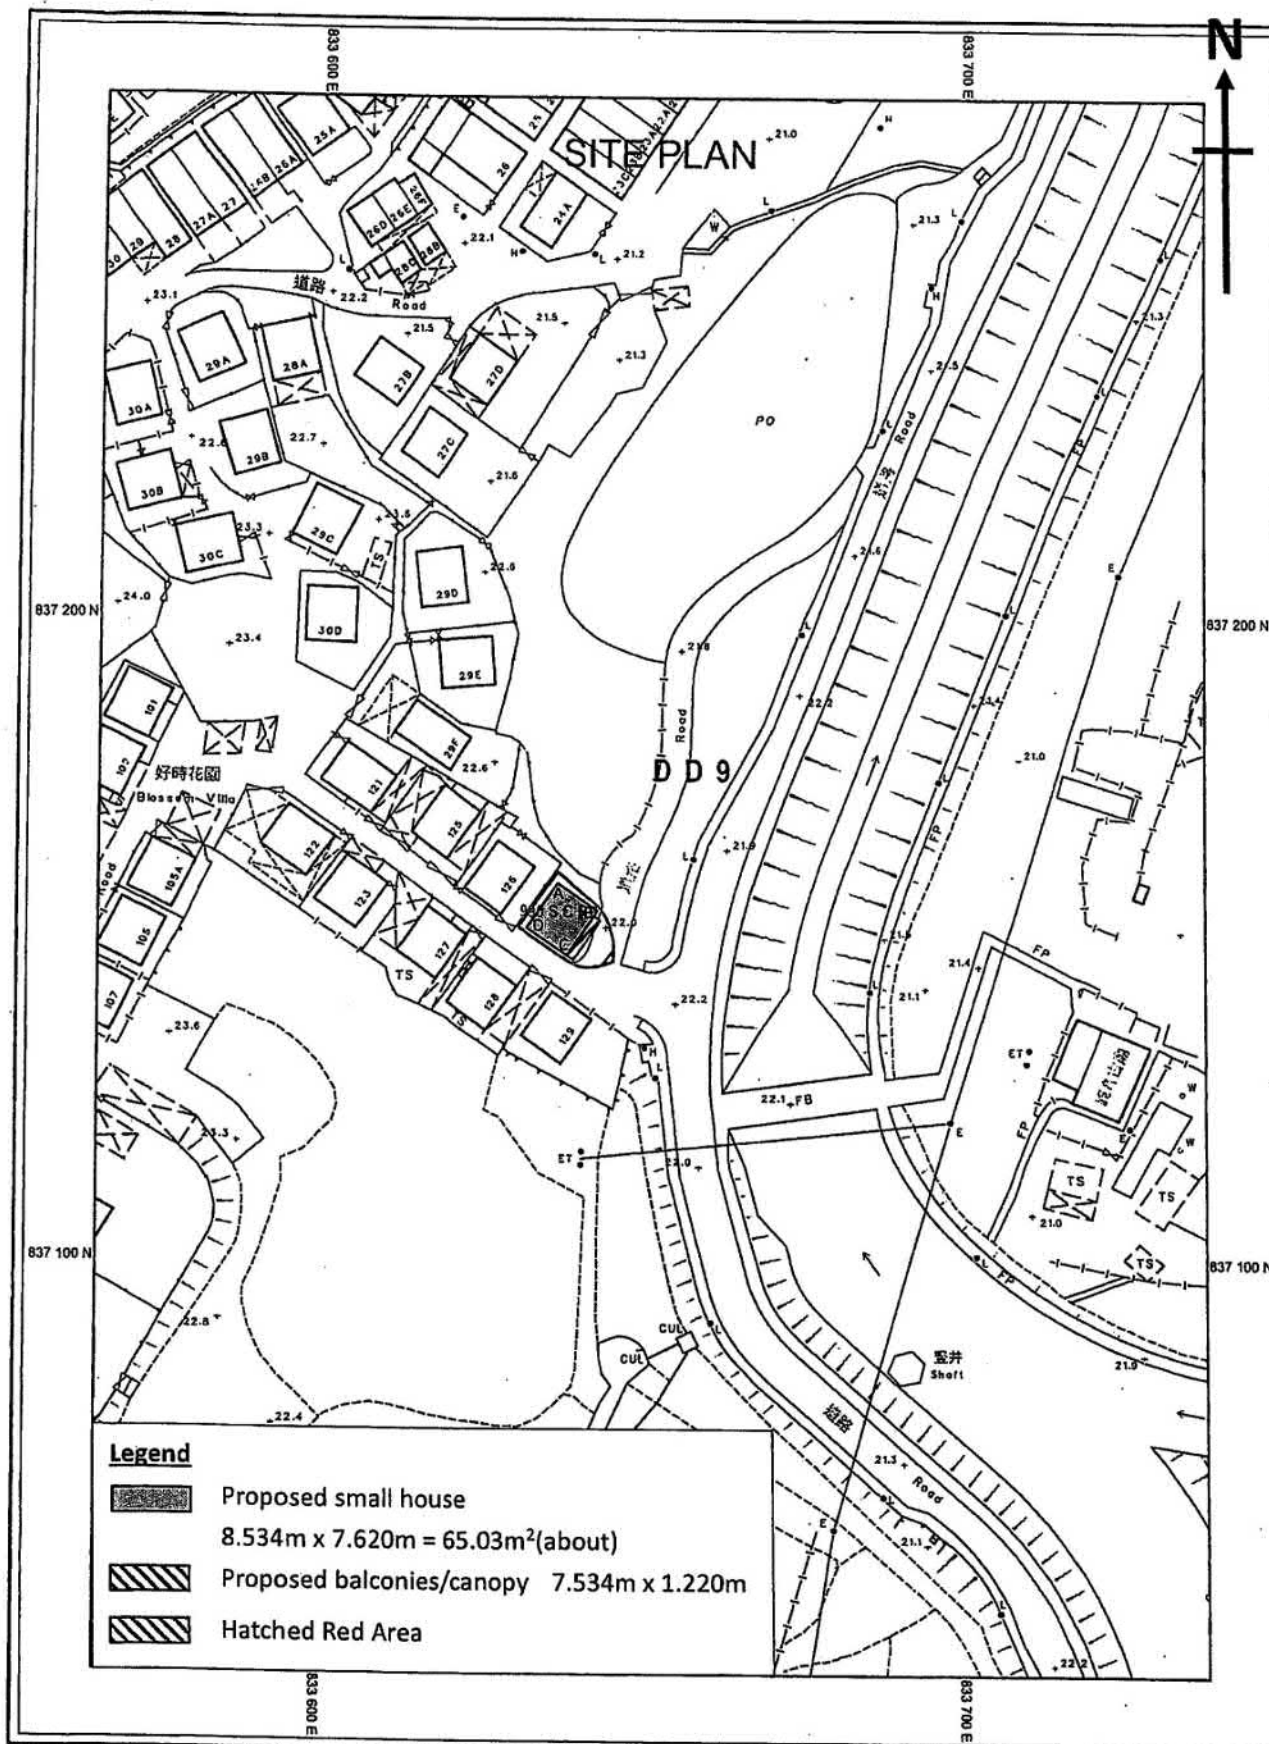

Date: 06-Nov-2020
Lands Administration Office, DLO/Tai Po
© Copyright reserved - Hong Kong SAR Government

SCALE


Sheet Numb
3-SW-18C
3-SW-23A

參考編號
REFERENCE No. A/NE-KLH/609

繪圖 DRAWING A-1

(來源：申請人建議書)
(SOURCE: APPLICANT'S SUBMISSION PLAN)

Sewage Drainage Proposal for Lot No.990 CR.P. in D.D.9, Nam Wa Po, Tai Po

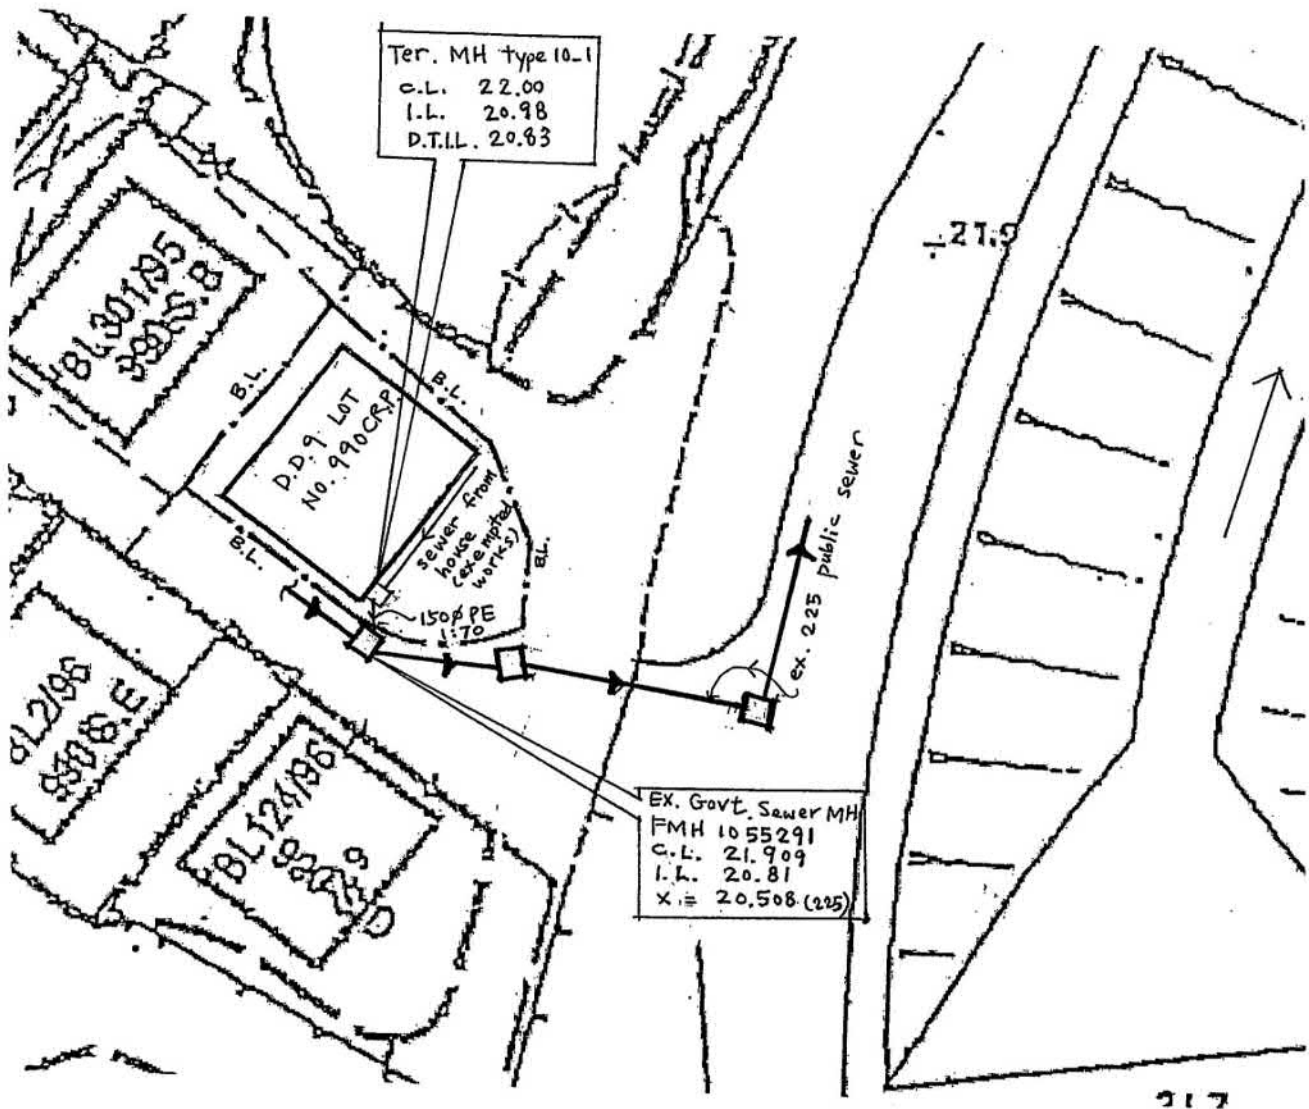

Legend

- B.L. — Boundary Line
- [Symbol] — Existing 225mm Public Sewer

Drawing No. DR-01


Scale

參考編號
REFERENCE No. A/NE-KLH/609

繪圖 DRAWING A-2

(來源：申請人建議書)
(SOURCE: APPLICANT'S SUBMISSION PLAN)

Storm Water Drainage Proposal for Lot No.990 CR.P. in DD9, Nam Wa Po, Tai Po

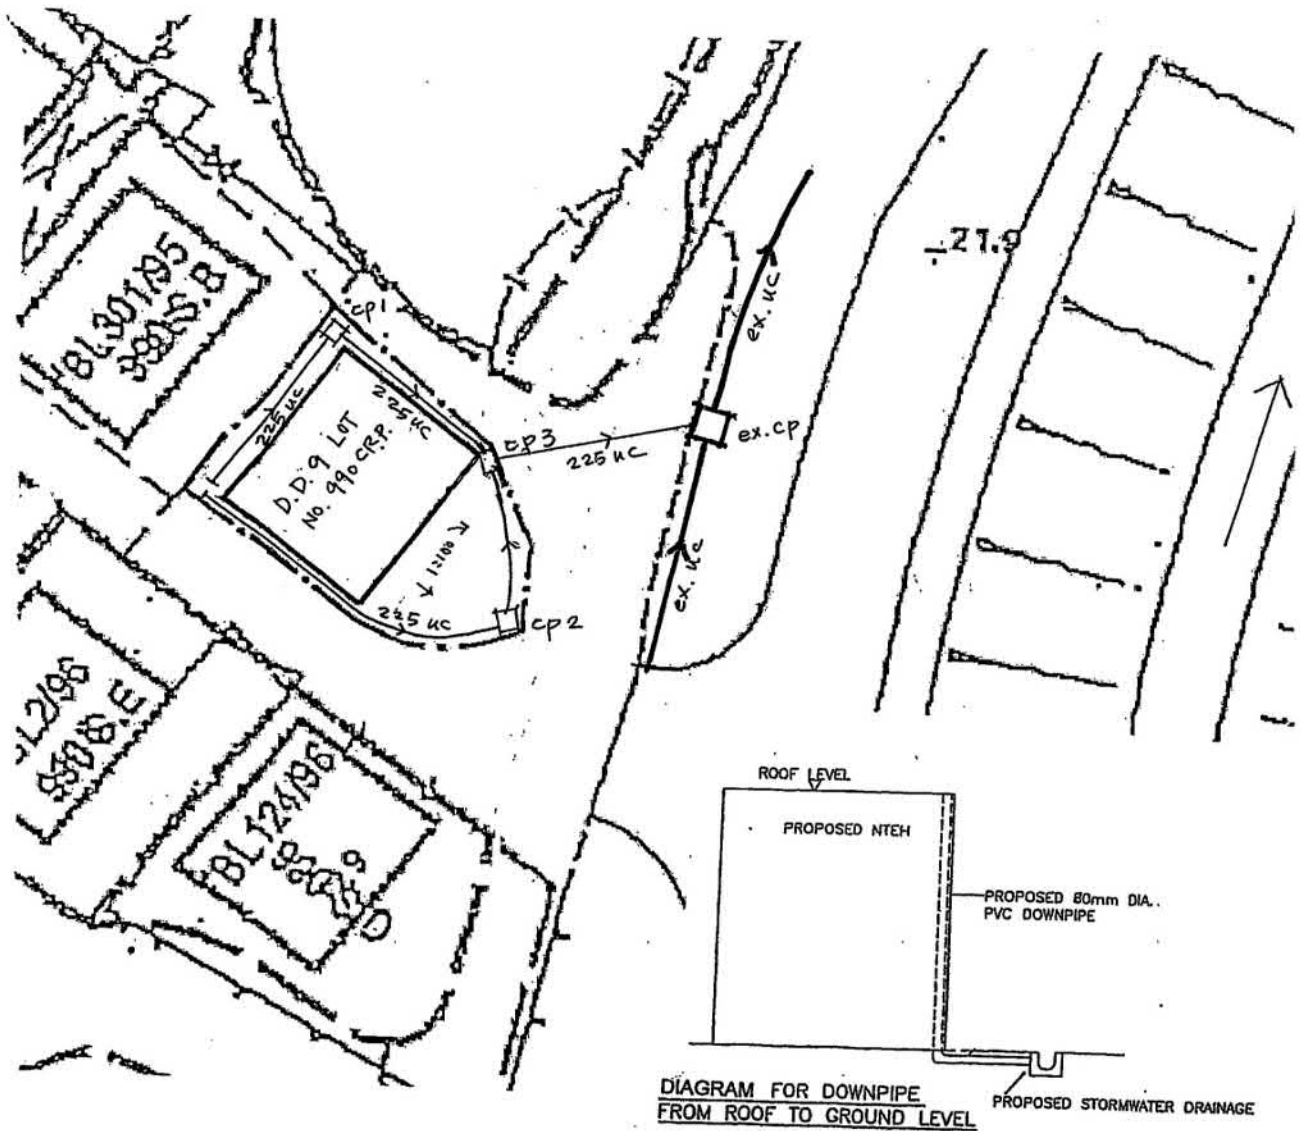

Legend

- B.L. Boundary Line
- 225 UC Proposed 225mm Surface Channel fall
- CP Catch Pit
- ex. UC Existing 300mm Surface Channel

Catch Pit No.	Cover Level (C.L.)	Invert Level (I.L.)
CP1	22.00	21.62
CP2	22.00	21.56
CP3(with trap)	22.00	21.40
Existing CP	21.80	21.21

Drawing No. DR-02
Scale

參考編號
REFERENCE No. A/NE-KLH/609

繪圖 DRAWING A-3

(來源：申請人建議書)
(SOURCE: APPLICANT'S SUBMISSION PLAN)



要覽圖 KEY PLAN

SCALE 1 : 50 000 比例尺



圖例 LEGEND

- | | |
|---------------|--------------------------------|
| 139 (7.11.97) | 獲批准的申請
APPROVED APPLICATION |
| 368 (14.9.01) | 被拒絕的申請
REJECTED APPLICATION |
| 139 (7.11.97) | 會議日期
DATE OF MEETING |
| --- | 申請編號
APPLICATION NUMBER |

位置圖 LOCATION PLAN

本摘要圖於2022年7月5日擬備，
所根據的資料為於2006年10月17日
核准的分區計劃大綱圖編號S/NE-KLH/11
EXTRACT PLAN PREPARED ON 5.7.2022
BASED ON OUTLINE ZONING PLAN
No. S/NE-KLH/11 APPROVED ON 17.10.2006

擬議屋宇（新界豁免管制屋宇-小型屋宇）
新界大埔南華莆丈量約份第9約地段第990號C分段餘段
PROPOSED HOUSE
(NEW TERRITORIES EXEMPTED HOUSE - SMALL HOUSE)
LOT 990 S.C RP IN D.D. 9,
NAM WA PO, TAI PO, NEW TERRITORIES


米 100 0 100 200 300 米
METRES SCALE 1 : 7 500 比例尺 METRES

規劃署
PLANNING
DEPARTMENT



參考編號
REFERENCE No.
A/NE-KLH/609

圖 PLAN
A-1

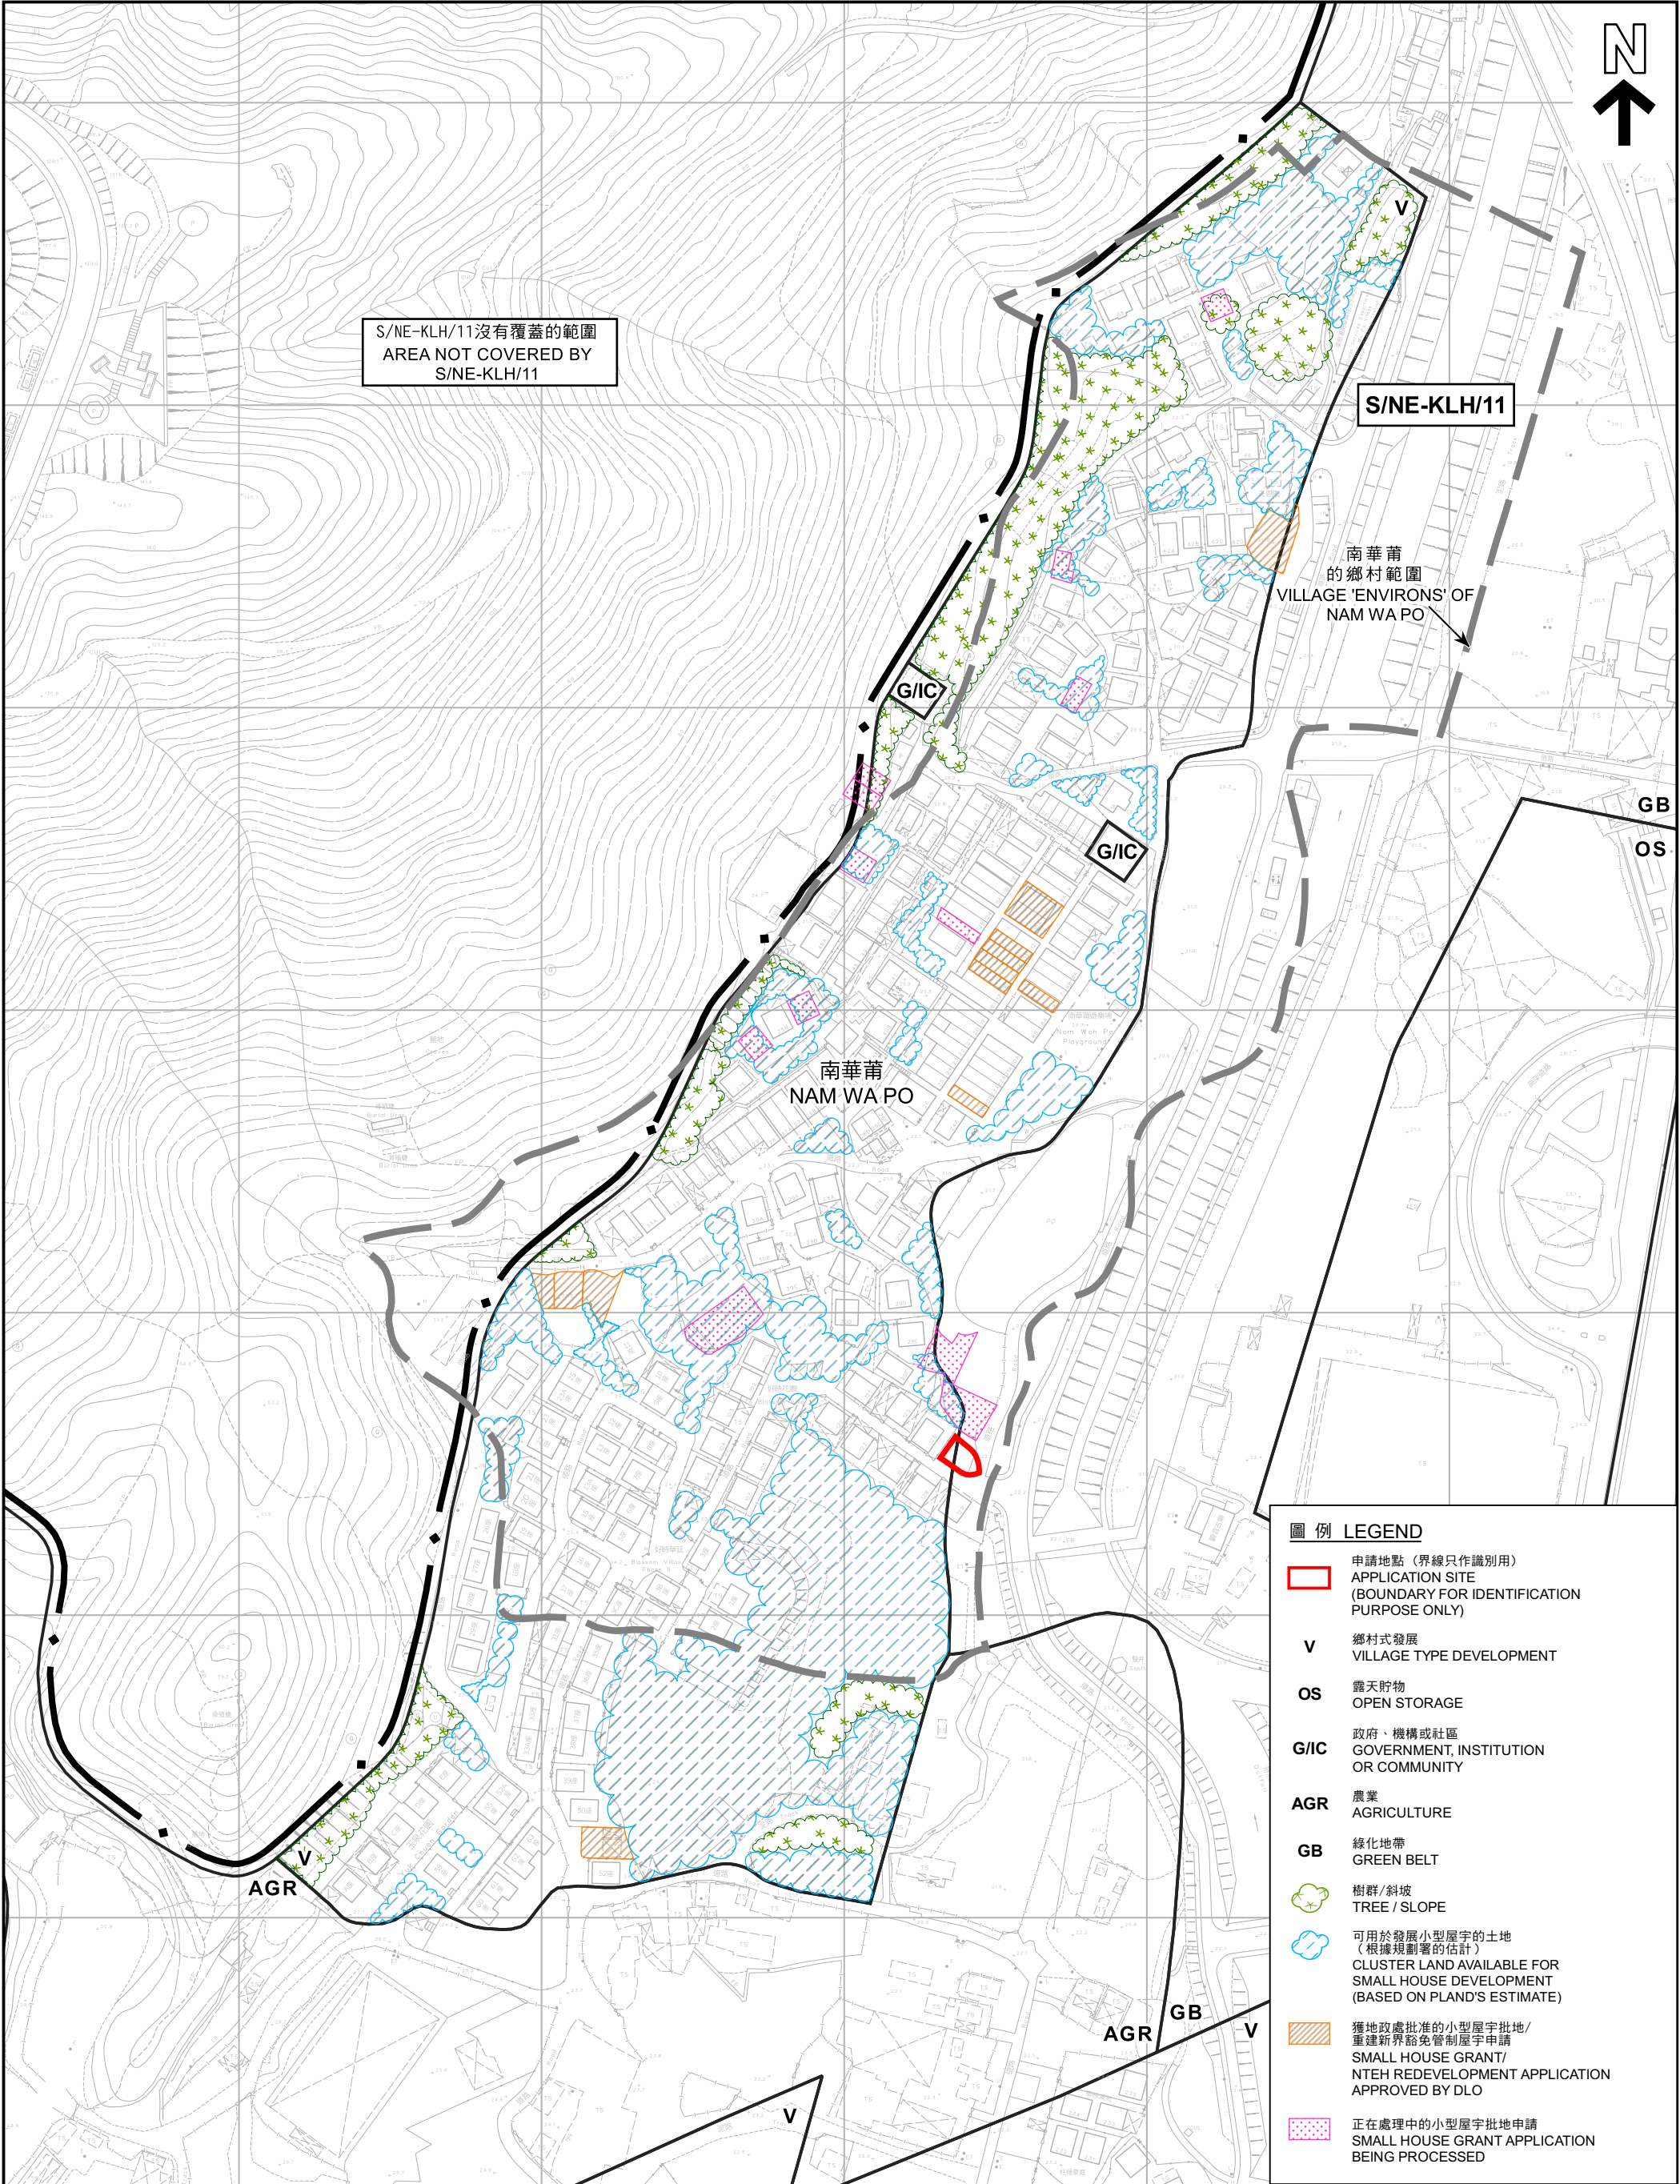

本摘要圖於2022年7月13日擬備，
所根據的資料為測量圖編號
3-SW-18C、18D、23A及23B
EXTRACT PLAN PREPARED ON 13.7.2022
BASED ON SURVEY SHEETS No.
3-SW-18C, 18D, 23A & 23B

在「鄉村式發展」地帶內預計可供發展小型屋宇的土地數量
ESTIMATED AMOUNT OF LAND AVAILABLE FOR
SMALL HOUSE DEVELOPMENT WITHIN THE "V" ZONE

擬議屋宇（新界豁免管制屋宇-小型屋宇）
新界大埔南華莆丈量約份第9約地段第990號C分段餘段
PROPOSED HOUSE
(NEW TERRITORIES EXEMPTED HOUSE - SMALL HOUSE)
LOT 990 S.C RP IN D.D. 9,
NAM WA PO, TAI PO, NEW TERRITORIES
SCALE 1 : 2 000 比例尺

米 40 0 40 80 120 160 米
METRES

規劃署
PLANNING
DEPARTMENT

參考編號
REFERENCE No.
A/NE-KLH/609

圖 PLAN
A-2b



航攝照片 AERIAL PHOTO

擬議屋宇 (新界豁免管制屋宇-小型屋宇)
新界大埔南華莆丈量約份第9約地段第990號C分段餘段
PROPOSED HOUSE
(NEW TERRITORIES EXEMPTED HOUSE - SMALL HOUSE)
LOT 990 S.C RP IN D.D. 9,
NAM WA PO, TAI PO, NEW TERRITORIES

規劃署
PLANNING
DEPARTMENT



參考編號
REFERENCE No.

A/NE-KLH/609

圖 PLAN

A-3

本摘要圖於2022年7月5日擬備
所根據的資料為地政總署
於2021年1月15日拍得的航攝照片
編號E127106C
EXTRACT PLAN PREPARED ON 5.7.2022
BASED ON AERIAL PHOTO No. E127106C
TAKEN ON 15.1.2021 BY
LANDS DEPARTMENT

1



申請地點界線只作識別用
APPLICATION SITE BOUNDARY FOR IDENTIFICATION PURPOSE ONLY

本摘要圖於2022年7月5日擬備，所根據的資料為攝於2022年6月17日的實地照片
PLAN PREPARED ON 5.7.2022 BASED ON SITE PHOTO TAKEN ON 17.6.2022

實地照片 SITE PHOTO

擬議屋宇（新界豁免管制屋宇-小型屋宇）
新界大埔南華莆丈量約份第9約地段第990號C分段餘段
PROPOSED HOUSE
(NEW TERRITORIES EXEMPTED HOUSE - SMALL HOUSE)
LOT 990 S.C RP IN D.D. 9,
NAM WA PO, TAI PO, NEW TERRITORIES

規劃署
PLANNING
DEPARTMENT



參考編號
REFERENCE No.
A/NE-KLH/609

圖 PLAN
A-4