


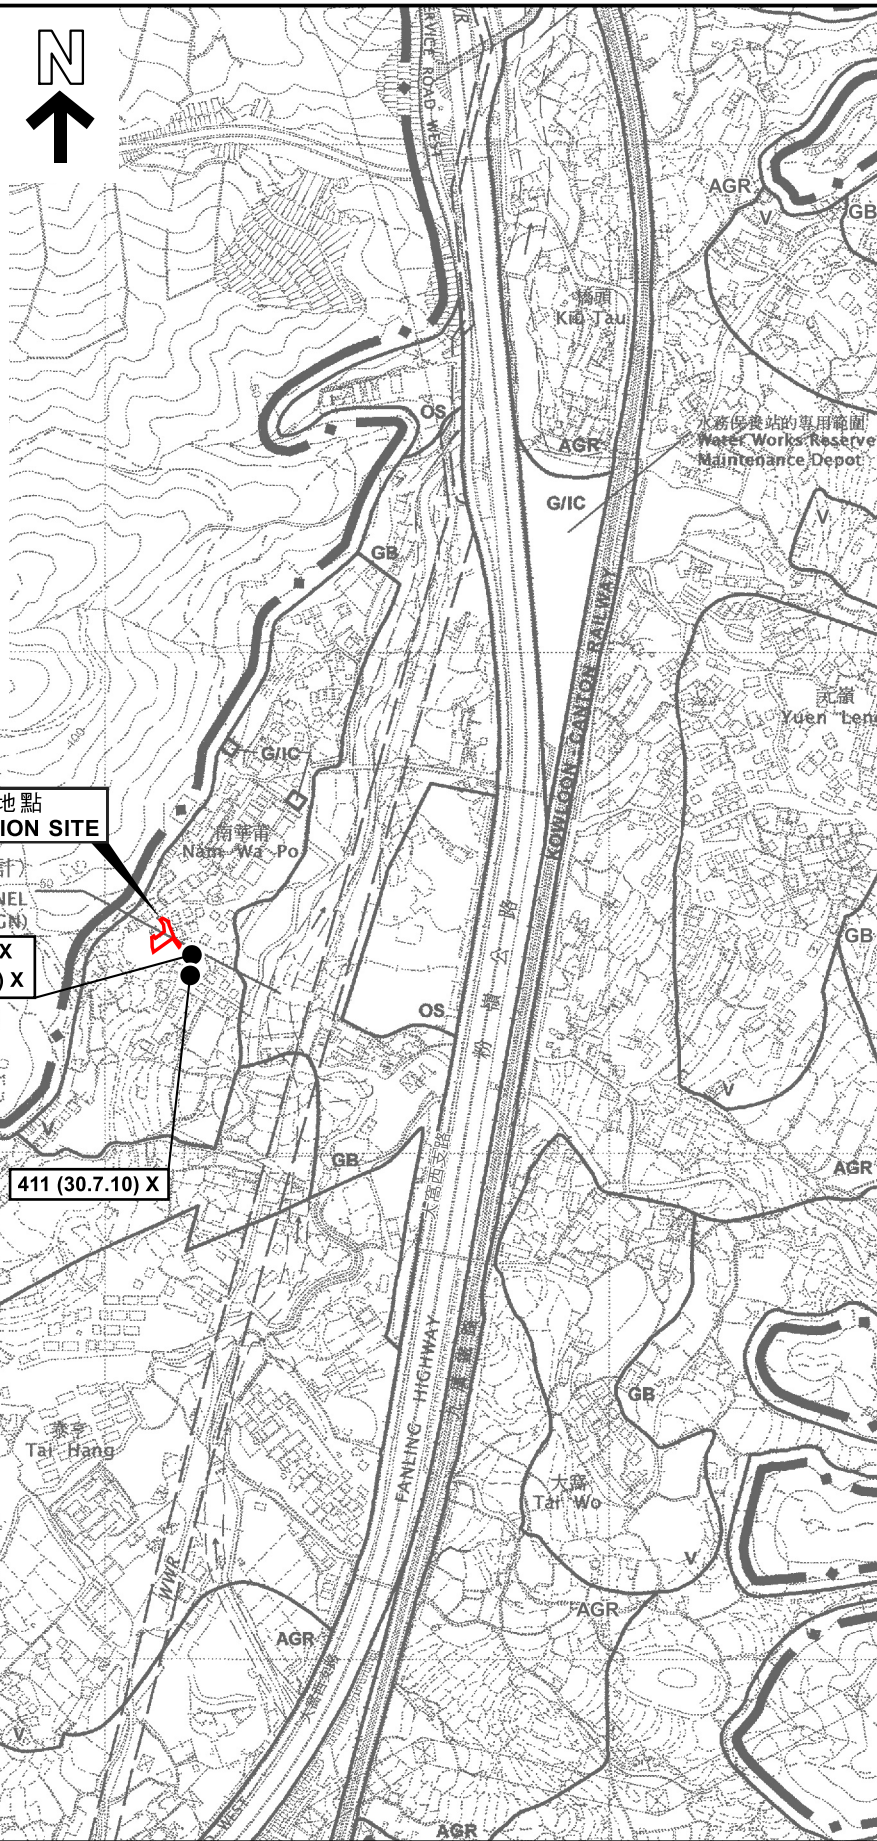

要覽圖 KEY PLAN

SCALE 1 : 50 000 比例尺

申請地點
APPLICATION SITE

擬議河道 (有待詳細設計)
PROPOSED RIVER CHANNEL
(SUBJECT TO DETAILED DESIGN)

382 (10.7.09) X
422 (10.12.10) X

411 (30.7.10) X

圖例 LEGEND

139 (7.11.97) X 已撤銷的申請
REVOKED APPLICATION

139 (7.11.97) X
— 已撤銷
REVOKED
— 會議日期
DATE OF MEETING
— 申請編號
APPLICATION NUMBER

界線只作識別用
BOUNDARY FOR IDENTIFICATION PURPOSE ONLY

位置圖 LOCATION PLAN

臨時私人停車場 (只限私家車) (為期3年)
新界大埔南華莆丈量約份第9約地段第991號B分段、
第991號C分段餘段及第991號餘段 (部分)
TEMPORARY PRIVATE VEHICLE PARK (PRIVATE CARS ONLY)
FOR A PERIOD OF 3 YEARS
LOTS 991 S.B, 991 S.C RP AND 991 RP (PART) IN D.D. 9,
NAM WA PO, TAI PO, NEW TERRITORIES

米 100 0 200 300 米
METRES SCALE 1 : 7 500 比例尺 METRES

規劃署
PLANNING
DEPARTMENT



參考編號
REFERENCE No.

A/NE-KLH/610

圖 PLAN

A-1

本摘要圖於2022年8月4日擬備，
所根據的資料為於2006年10月17日
核准的分區計劃大綱圖編號S/NE-KLH/11
EXTRACT PLAN PREPARED ON 4.8.2022
BASED ON OUTLINE ZONING PLAN
No. S/NE-KLH/11 APPROVED ON 17.10.2006



圖例 LEGEND

 申請地點（界線只作識別用）
APPLICATION SITE
(BOUNDARY FOR IDENTIFICATION
PURPOSE ONLY)

航攝照片 AERIAL PHOTO

臨時私人停車場（只限私家車）（為期3年）
新界大埔南華莆丈量約份第9約地段第991號B分段、
第991號C分段餘段及第991號餘段（部分）
TEMPORARY PRIVATE VEHICLE PARK (PRIVATE CARS ONLY)
FOR A PERIOD OF 3 YEARS
LOTS 991 S.B, 991 S.C RP AND 991 RP (PART) IN D.D. 9,
NAM WA PO, TAI PO, NEW TERRITORIES

規劃署
PLANNING
DEPARTMENT



參考編號
REFERENCE No.
A/NE-KLH/610

圖 PLAN
A-3

本摘要圖於2022年7月7日擬備
所根據的資料為地政總署
於2021年1月15日拍得的航攝照片
編號E127106C
EXTRACT PLAN PREPARED ON 7.7.2022
BASED ON AERIAL PHOTO No. E127106C
TAKEN ON 15.1.2021 BY
LANDS DEPARTMENT

1



2



申請地點界線只作識別用
APPLICATION SITE BOUNDARY FOR IDENTIFICATION PURPOSE ONLY

實地照片 SITE PHOTOS

本摘要圖於2022年7月7日擬備，所根據的資料為攝於2022年6月24日的實地照片
PLAN PREPARED ON 7.7.2022 BASED ON SITE PHOTOS TAKEN ON 24.6.2022

臨時私人停車場（只限私家車）（為期3年）
新界大埔南華莆丈量約份第9約地段第991號B分段、
第991號C分段餘段及第991號餘段（部分）
TEMPORARY PRIVATE VEHICLE PARK (PRIVATE CARS ONLY)
FOR A PERIOD OF 3 YEARS
LOTS 991 S.B, 991 S.C RP AND 991 RP (PART) IN D.D. 9,
NAM WA PO, TAI PO, NEW TERRITORIES

規劃署
PLANNING
DEPARTMENT



參考編號
REFERENCE No.
A/NE-KLH/610

圖 PLAN
A-4