



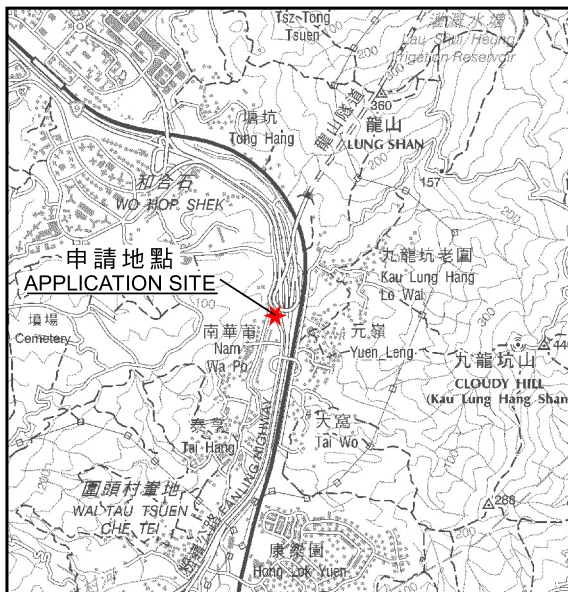

要覽圖 KEY PLAN

SCALE 1 : 50 000 比例尺

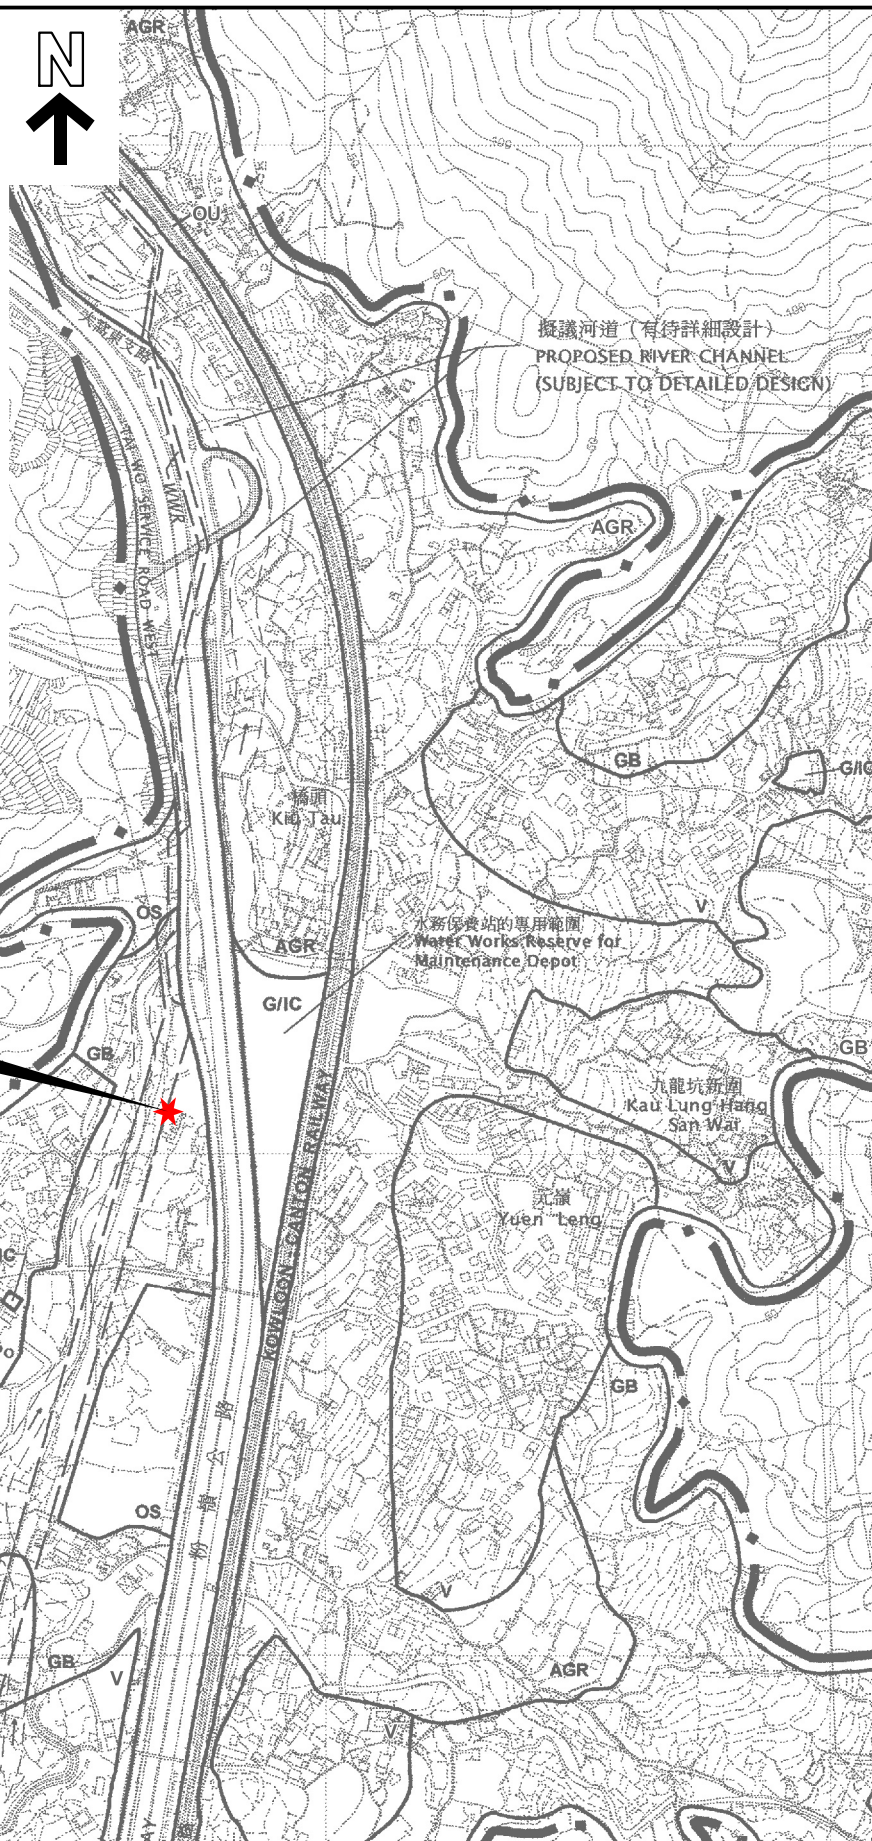

申請地點
APPLICATION SITE

擬議河道 (有待詳細設計)
PROPOSED RIVER CHANNEL
(SUBJECT TO DETAILED DESIGN)

水務保養站的專用範圍
Water Works Reserve for
Maintenance Depot

九龍坑新圍
Kau Lung Hang San Wai

元嶺
Yuen Leng

位置圖 LOCATION PLAN

本摘要圖於2022年10月5日擬備，
所根據的資料為於2006年10月17日
核准的分區計劃大綱圖編號S/NE-KLH/11
EXTRACT PLAN PREPARED ON 5.10.2022
BASED ON OUTLINE ZONING PLAN
No. S/NE-KLH/11 APPROVED ON 17.10.2006

擬議臨時貨倉 (為期3年)
新界大埔南華莆丈量約份第9約地段第477號餘段
PROPOSED TEMPORARY WAREHOUSE FOR A PERIOD OF 3 YEARS
LOT 477 RP IN D.D. 9, NAM WA PO, TAI PO, NEW TERRITORIES

米 100 0 100 200 300 米
METRES SCALE 1 : 7 500 比例尺 METRES

規劃署
PLANNING
DEPARTMENT



參考編號
REFERENCE No.
A/NE-KLH/615

圖 PLAN
A-1