




要覽圖 KEY PLAN

SCALE 1 : 50 000 比例尺



擬議河道 (有待詳細設計)
PROPOSED RIVER CHANNEL
(SUBJECT TO DETAILED DESIGN)

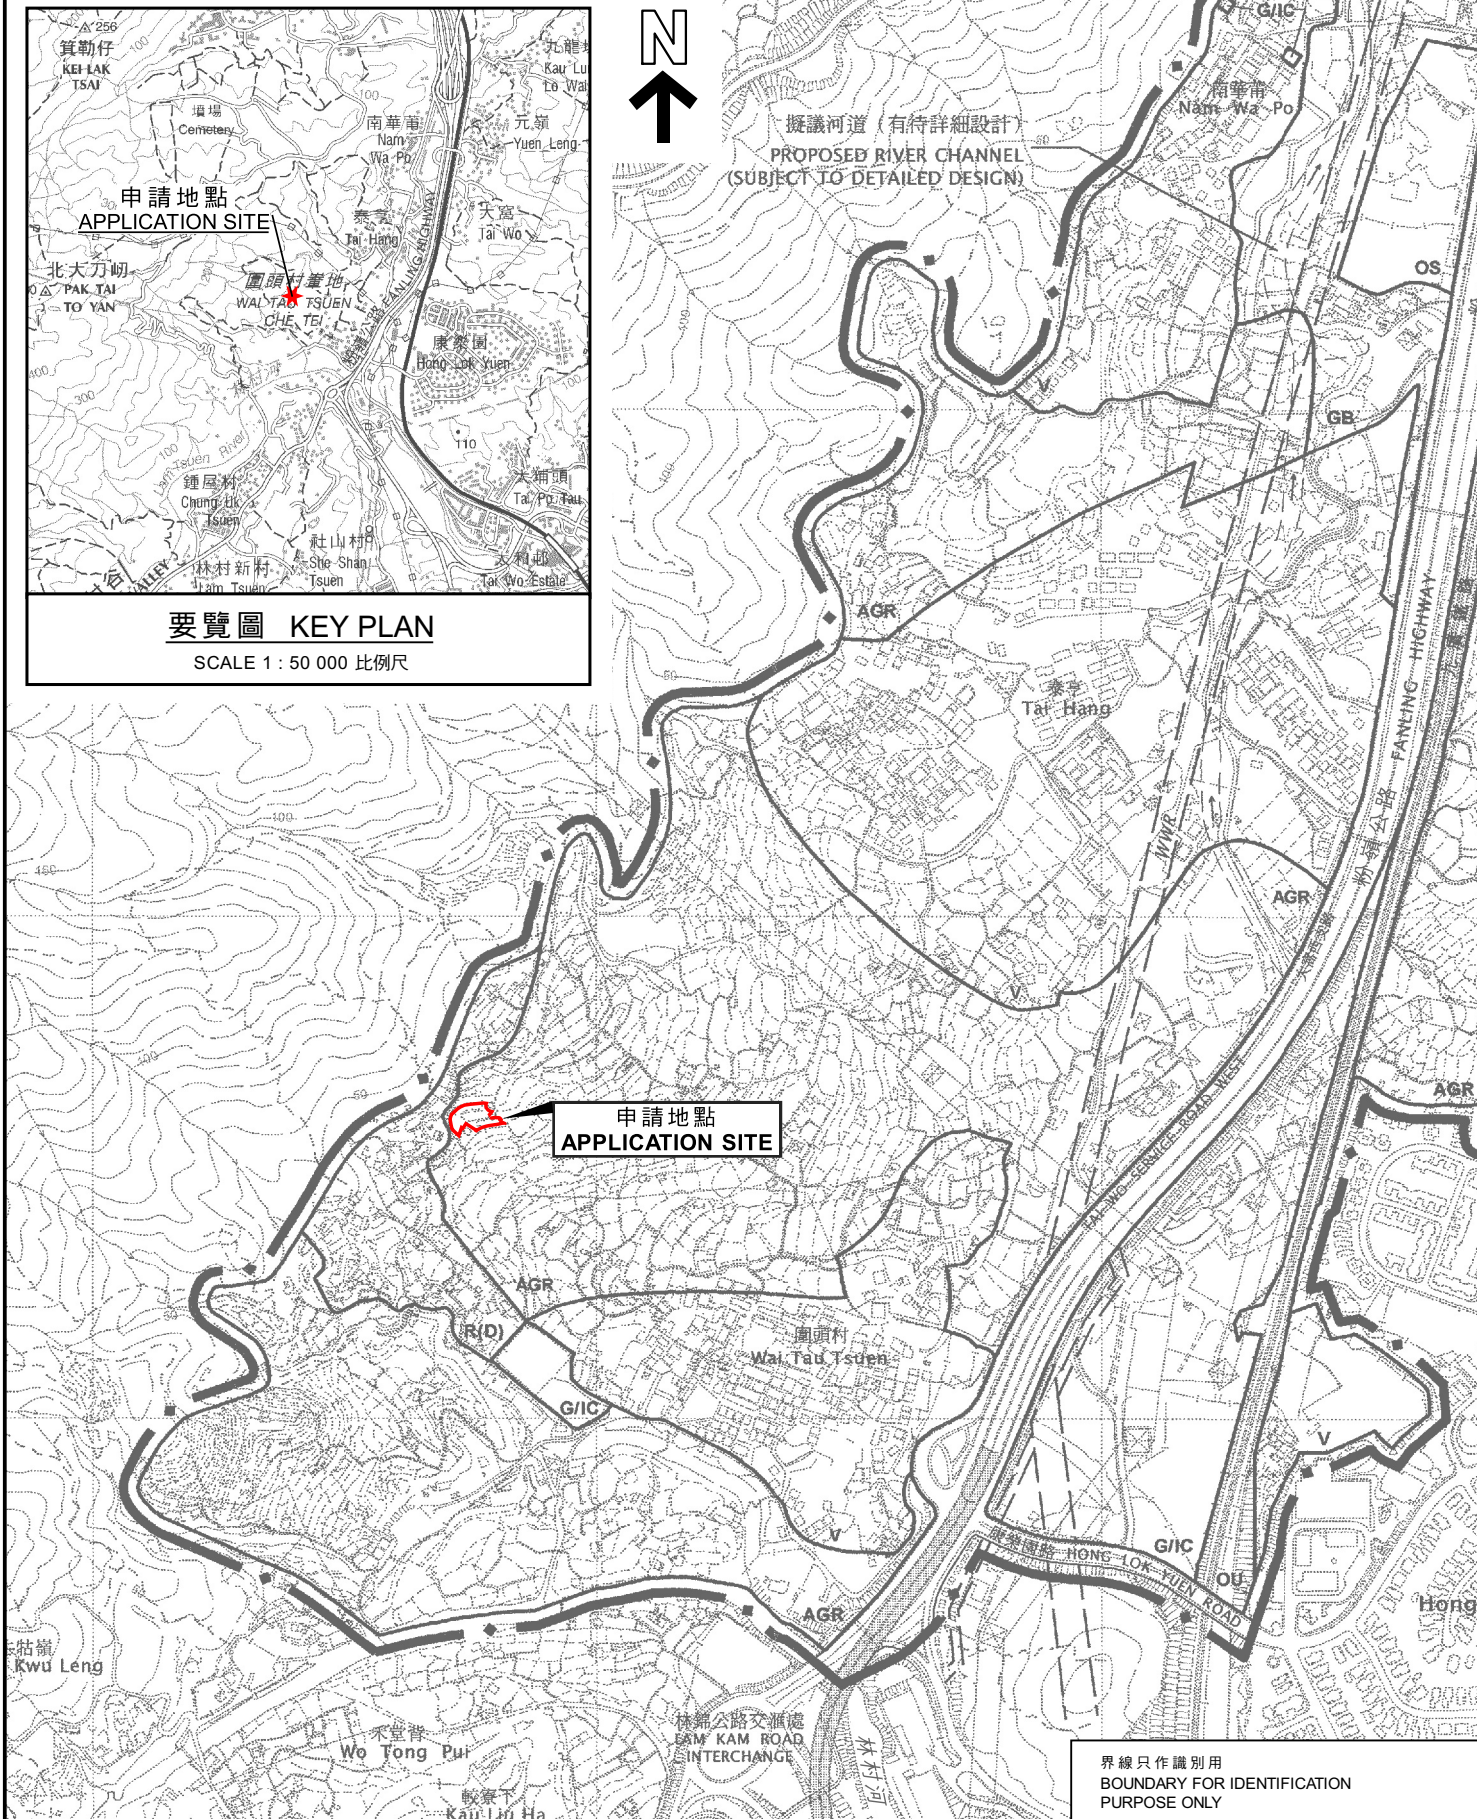

位置圖 LOCATION PLAN

本摘要圖於2022年11月29日擬備，
所根據的資料為於2006年10月17日
核准的分區計劃大綱圖編號S/NE-KLH/11
EXTRACT PLAN PREPARED ON 29.11.2022
BASED ON OUTLINE ZONING PLAN
No. S/NE-KLH/11 APPROVED ON 17.10.2006

擬議臨時動物寄養所 (為期5年) 及填土工程
新界大埔丈量約份第7約地段第917號 (部分) 及第942號 (部分)
PROPOSED TEMPORARY ANIMAL BOARDING ESTABLISHMENT
FOR A PERIOD OF 5 YEARS AND FILLING OF LAND
LOTS 917 (PART) AND 942 (PART) IN D.D. 7,
TAI PO, NEW TERRITORIES

米 100 0 100 200 300 米
METRES SCALE 1 : 7 500 比例尺 METRES

界線只作識別用
BOUNDARY FOR IDENTIFICATION
PURPOSE ONLY

規劃署
PLANNING
DEPARTMENT



參考編號
REFERENCE No.

A/NE-KLH/618

圖 PLAN

A-1