


**要覽圖 KEY PLAN**  
SCALE 1 : 50 000 比例尺

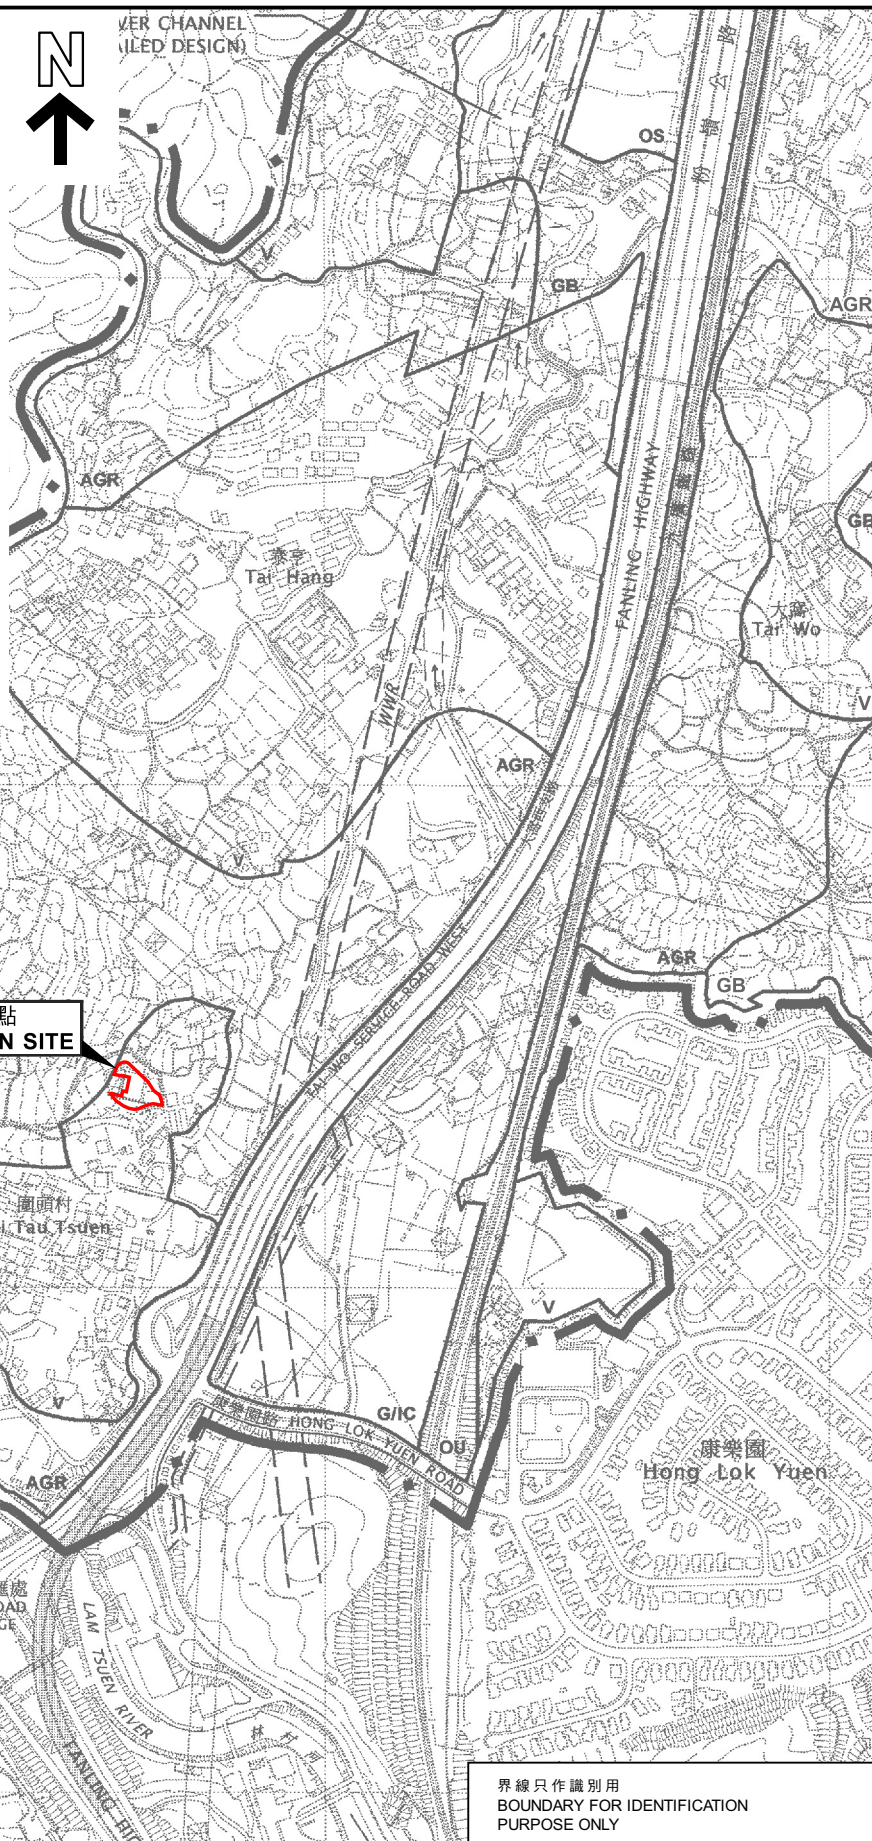

界線只作識別用  
BOUNDARY FOR IDENTIFICATION  
PURPOSE ONLY

**位置圖 LOCATION PLAN**

本摘要圖於2023年7月20日擬備，  
所根據的資料為於2006年10月17日  
核准的分區計劃大綱圖編號S/NE-KLH/11  
EXTRACT PLAN PREPARED ON 20.7.2023  
BASED ON OUTLINE ZONING PLAN  
No. S/NE-KLH/11 APPROVED ON 17.10.2006

臨時公眾停車場（私家車及輕型貨車）（為期5年）  
新界大埔圍頭丈量約份第7約地段第654號餘段（部分）  
TEMPORARY PUBLIC VEHICLE PARK (PRIVATE CARS  
AND LIGHT GOODS VEHICLES) FOR A PERIOD OF 5 YEARS  
LOT 654 RP (PART) IN D.D. 7, WAI TAU, TAI PO, NEW TERRITORIES

米 100 0 100 200 300 米  
METRES SCALE 1 : 7 500 比例尺 METRES

**規劃署**  
**PLANNING**  
**DEPARTMENT**



參考編號  
REFERENCE No.  
**A/NE-KLH/626**

**圖 PLAN**  
**A-1**