




要覽圖 KEY PLAN

SCALE 1 : 50 000 比例尺

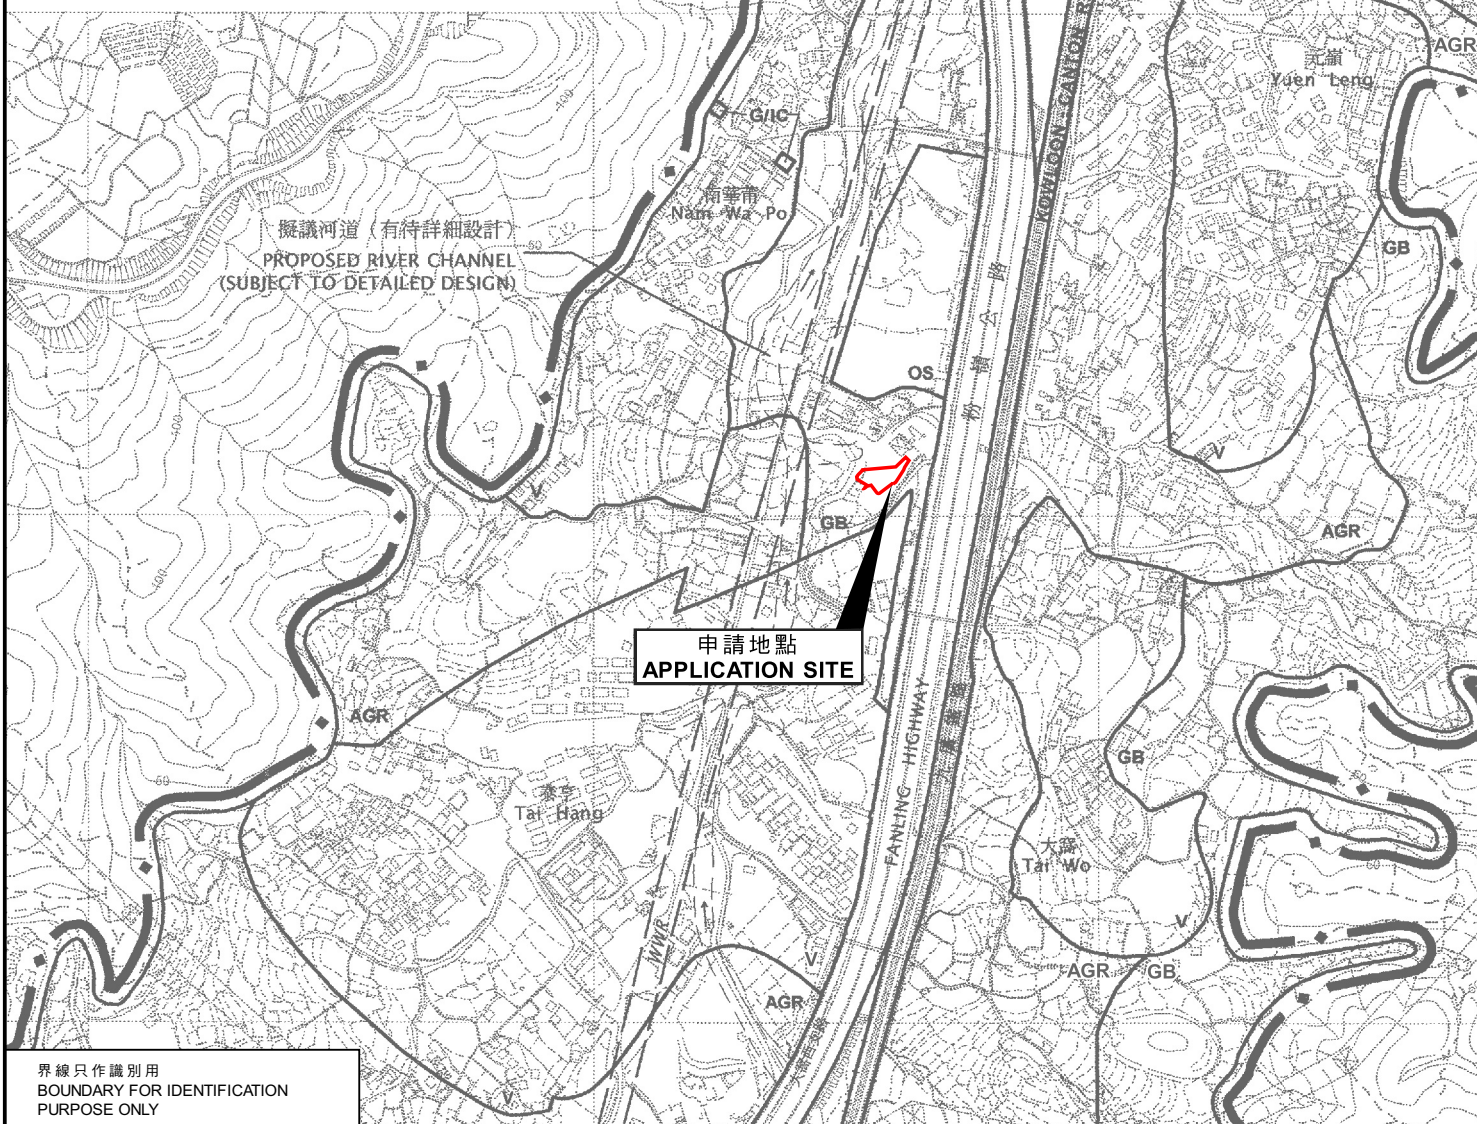

申請地點
APPLICATION SITE

界線只作識別用
BOUNDARY FOR IDENTIFICATION
PURPOSE ONLY

位置圖 LOCATION PLAN

擬議臨時私人停車場 (私家車及輕型貨車)
及電動車充電站 (為期3年) 及相關的填土工程
新界大埔泰亨丈量約份第9約地段第1054號餘段、第1056號餘段、
第1057號餘段及第1061號餘段
PROPOSED TEMPORARY PRIVATE CAR PARK
(PRIVATE CARS AND LIGHT GOODS VEHICLES) AND
ELECTRIC VEHICLE CHARGING STATION FOR A PERIOD OF 3 YEARS AND
ASSOCIATED FILLING OF LAND
LOTS 1054 RP, 1056 RP, 1057 RP AND 1061 RP IN D.D. 9,
TAI HANG, TAI PO, NEW TERRITORIES
SCALE 1 : 7 500 比例尺

米 100 0 100 200 300 米
METRES

規劃署
PLANNING
DEPARTMENT



參考編號
REFERENCE No.
A/NE-KLH/627

圖 PLAN
A-1

本摘要圖於2023年7月20日擬備，
所根據的資料為於2006年10月17日
核准的分區計劃大綱圖編號S/NE-KLH/11
EXTRACT PLAN PREPARED ON 20.7.2023
BASED ON OUTLINE ZONING PLAN
No. S/NE-KLH/11 APPROVED ON 17.10.2006