


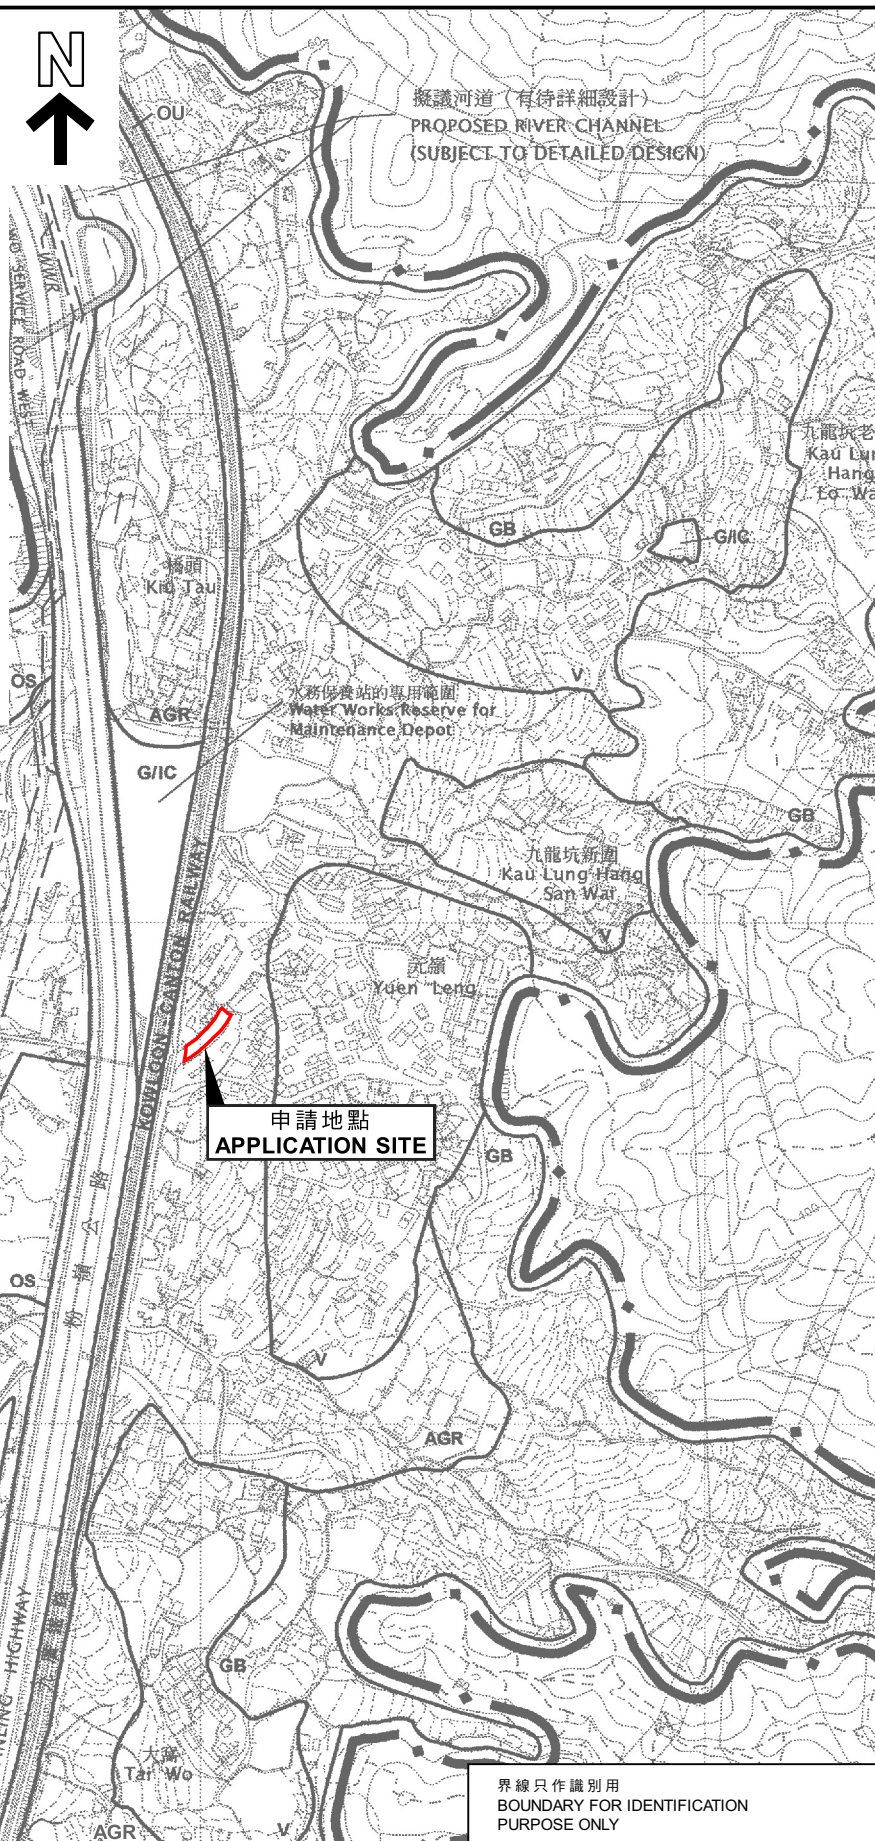

要覽圖 KEY PLAN

SCALE 1 : 50 000 比例尺

位置圖 LOCATION PLAN

本摘要圖於2023年9月28日擬備，
所根據的資料為於2006年10月17日
核准的分區計劃大綱圖編號S/NE-KLH/11
EXTRACT PLAN PREPARED ON 28.9.2023
BASED ON OUTLINE ZONING PLAN
No. S/NE-KLH/11 APPROVED ON 17.10.2006

擬議臨時公眾停車場（只限私家車）及電動車充電站（為期3年）
新界大埔元嶺丈量約份第9約地段第645號餘段（部分）
PROPOSED TEMPORARY PUBLIC VEHICLE PARK (PRIVATE CAR ONLY) AND
ELECTRIC VEHICLE CHARGING STATION FOR A PERIOD OF 3 YEARS
LOT 645 RP (PART) IN D.D. 9,
YUEN LENG, TAI PO, NEW TERRITORIES

米 100 0 100 200 300 米
METRES SCALE 1 : 7 500 比例尺 METRES

規劃署
PLANNING
DEPARTMENT



參考編號
REFERENCE No.
A/NE-KLH/633

圖 PLAN
A-1