


要覽圖 KEY PLAN

SCALE 1 : 50 000 比例尺



擬議河道（有待詳細設計）
PROPOSED RIVER CHANNEL
(SUBJECT TO DETAILED DESIGN)

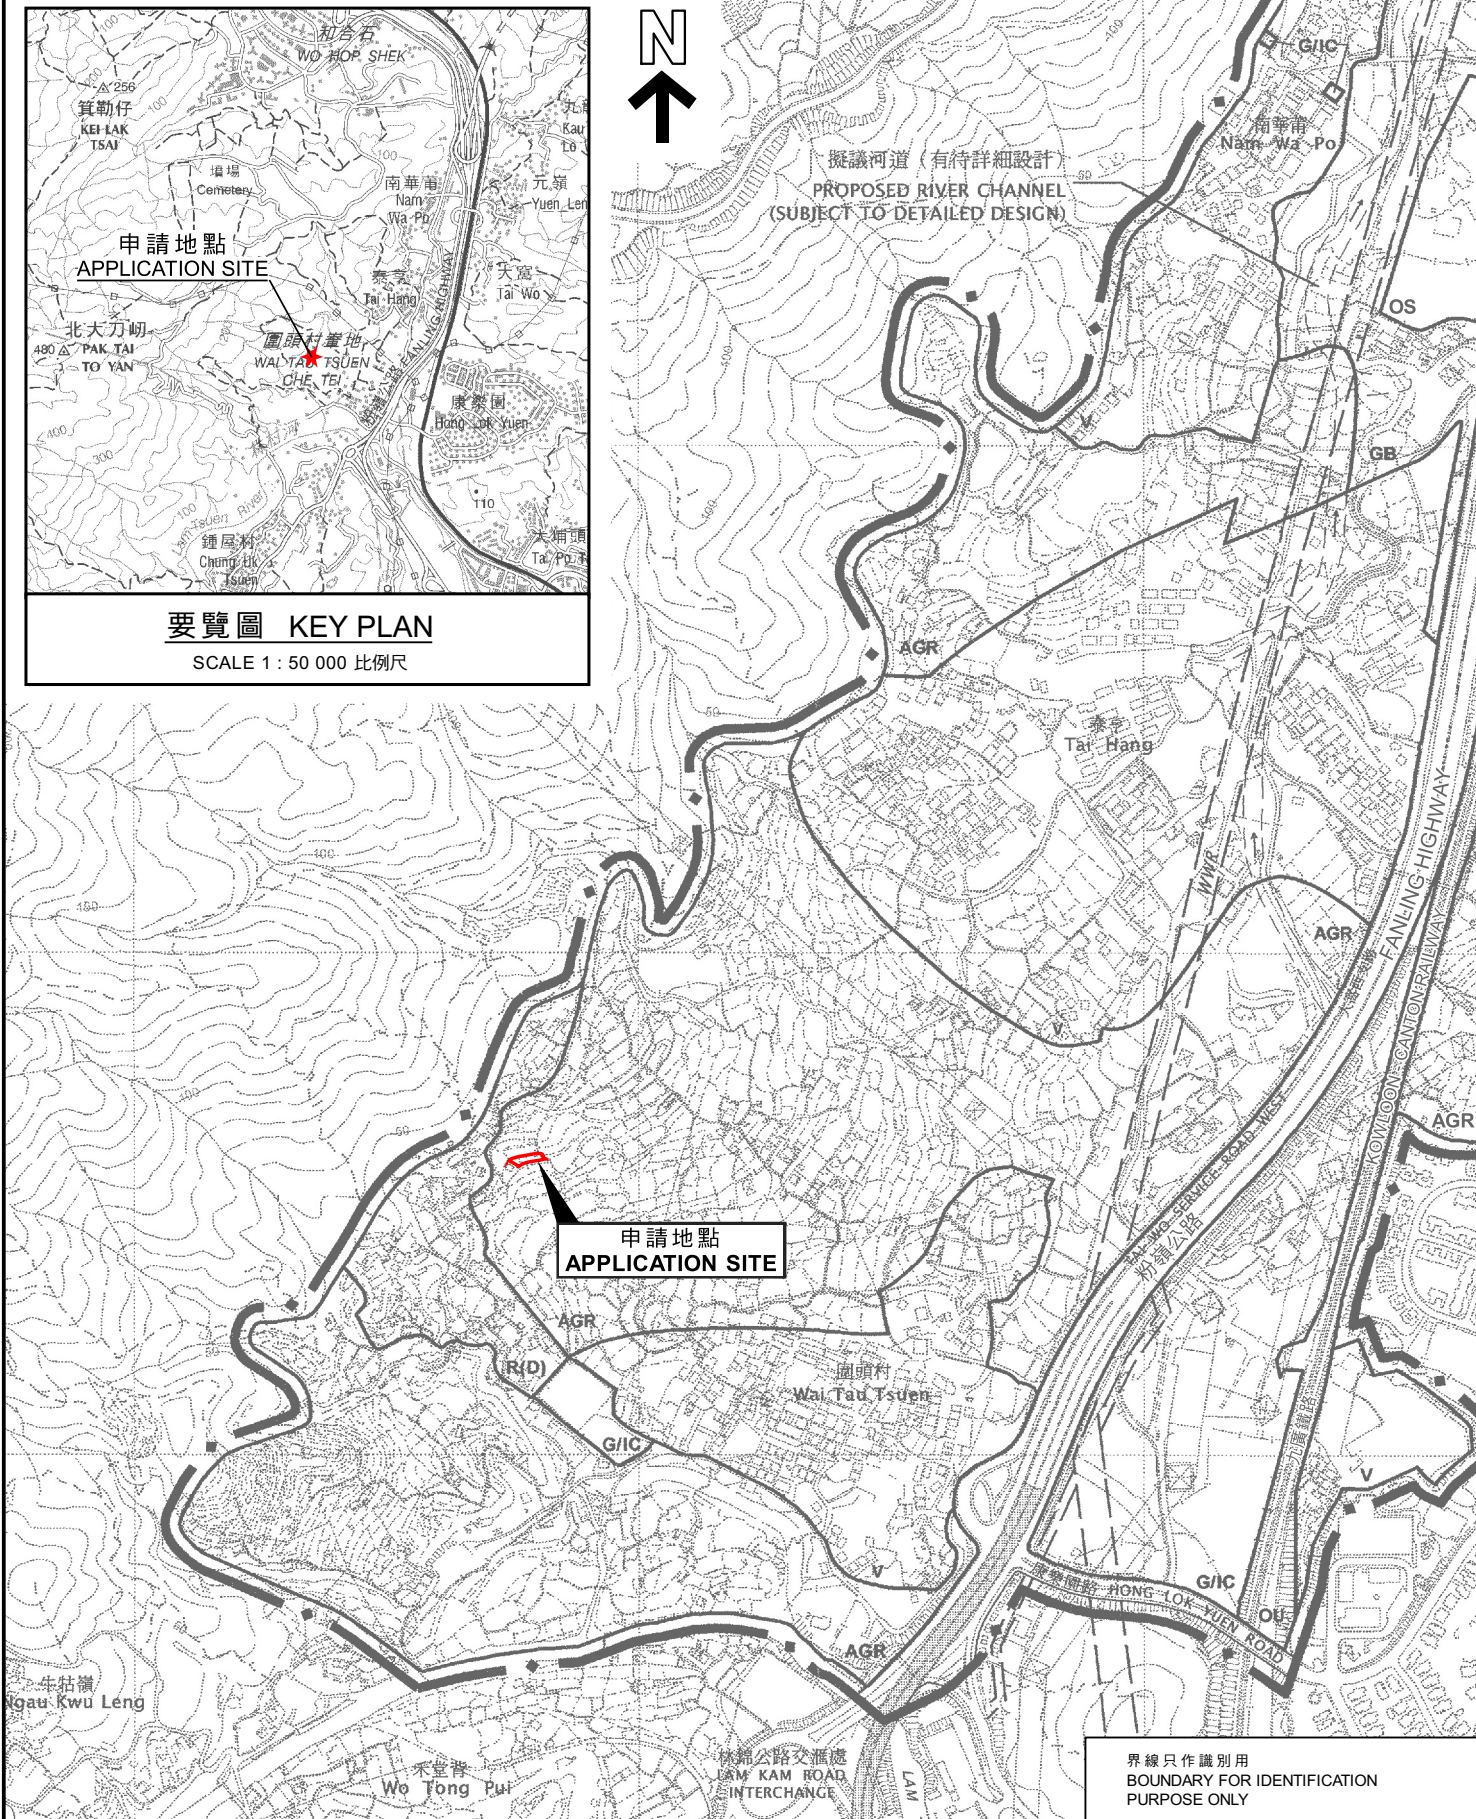

界線只作識別用
BOUNDARY FOR IDENTIFICATION
PURPOSE ONLY

位置圖 LOCATION PLAN

本摘要圖於2024年2月1日擬備，
所根據的資料為於2006年10月17日
核准的分區計劃大綱圖編號S/NE-KLH/11
EXTRACT PLAN PREPARED ON 1.2.2024
BASED ON OUTLINE ZONING PLAN
No. S/NE-KLH/11 APPROVED ON 17.10.2006

擬議為無家狗隻而設的臨時動物寄養所（為期5年）及填土工程
新界大埔丈量約份第7約地段第942號（部分）
PROPOSED TEMPORARY ANIMAL BOARDING ESTABLISHMENT FOR
HOMELESS DOGS FOR A PERIOD OF 5 YEARS AND FILLING OF LAND
LOT 942 (PART) IN D.D. 7, TAI PO, NEW TERRITORIES

米 100 0 100 200 300 米
METRES SCALE 1 : 7 500 比例尺 METRES

規劃署
PLANNING
DEPARTMENT



參考編號
REFERENCE No.
A/NE-KLH/636

圖 PLAN
A-1