


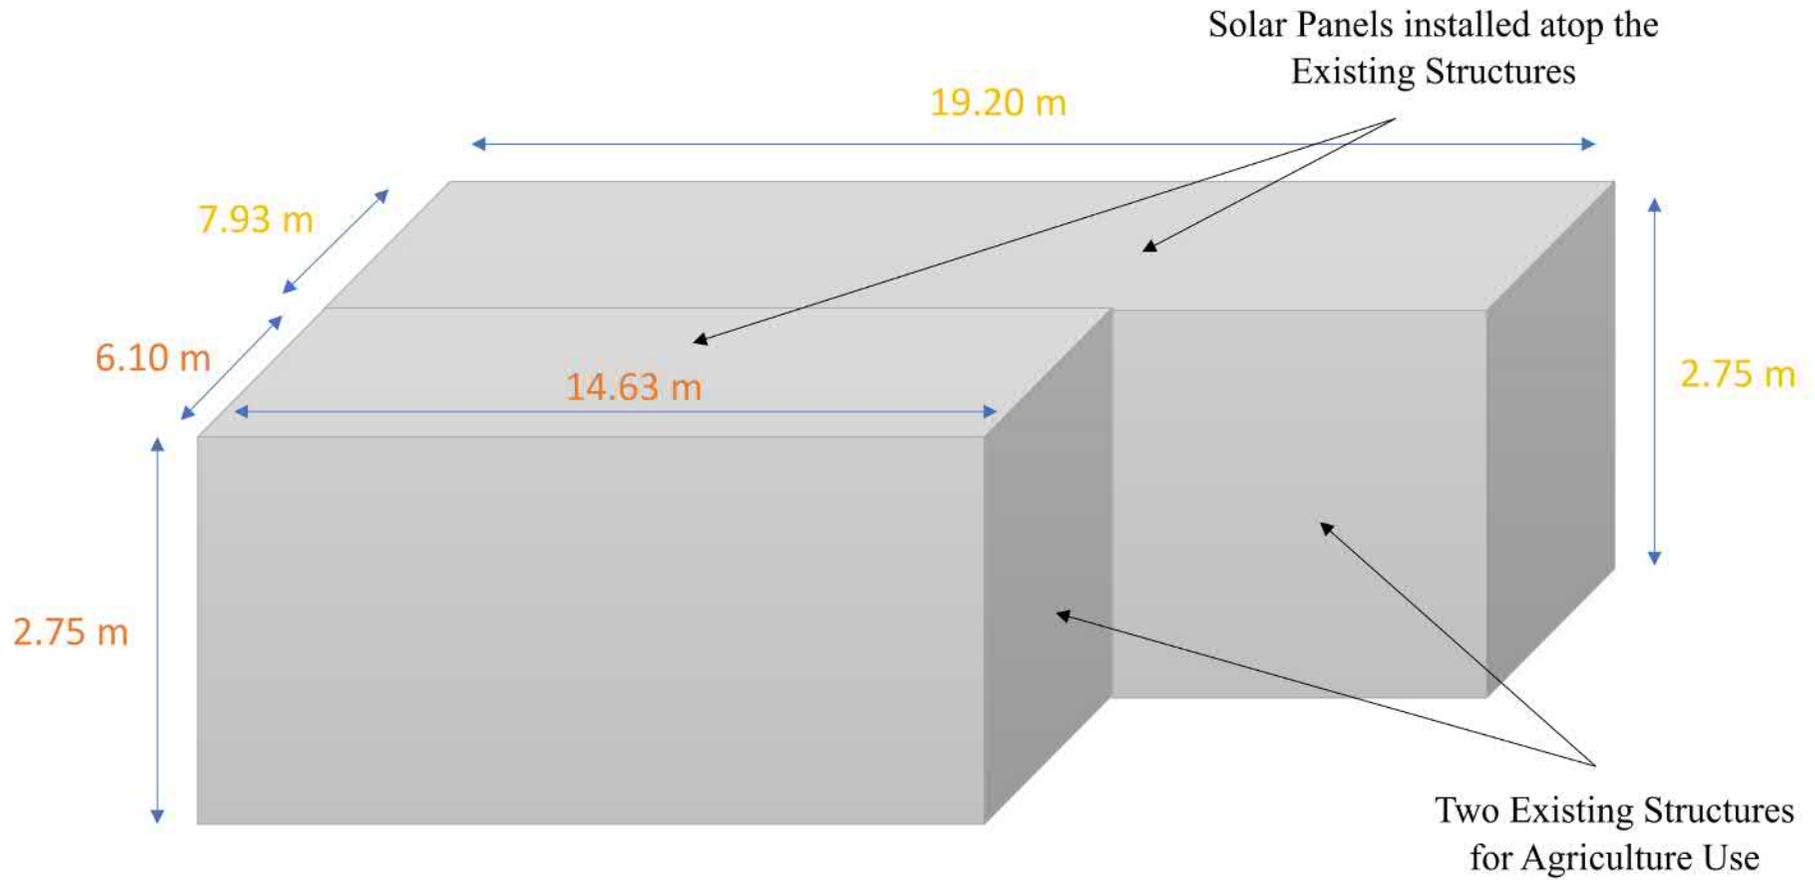

參考編號 REFERENCE No. A/NE-KLH/639	繪圖 DRAWING A-1
------------------------------------	----------------


(來源：申請人建議書)
 (SOURCE: APPLICANT'S SUBMISSION PLAN)

Lot 1005 Structure Dimension Diagram



參考編號 REFERENCE No. A/NE-KLH/639	繪圖 DRAWING A-2
------------------------------------	----------------

(來源：申請人建議書)
(SOURCE: APPLICANT'S SUBMISSION PLAN)

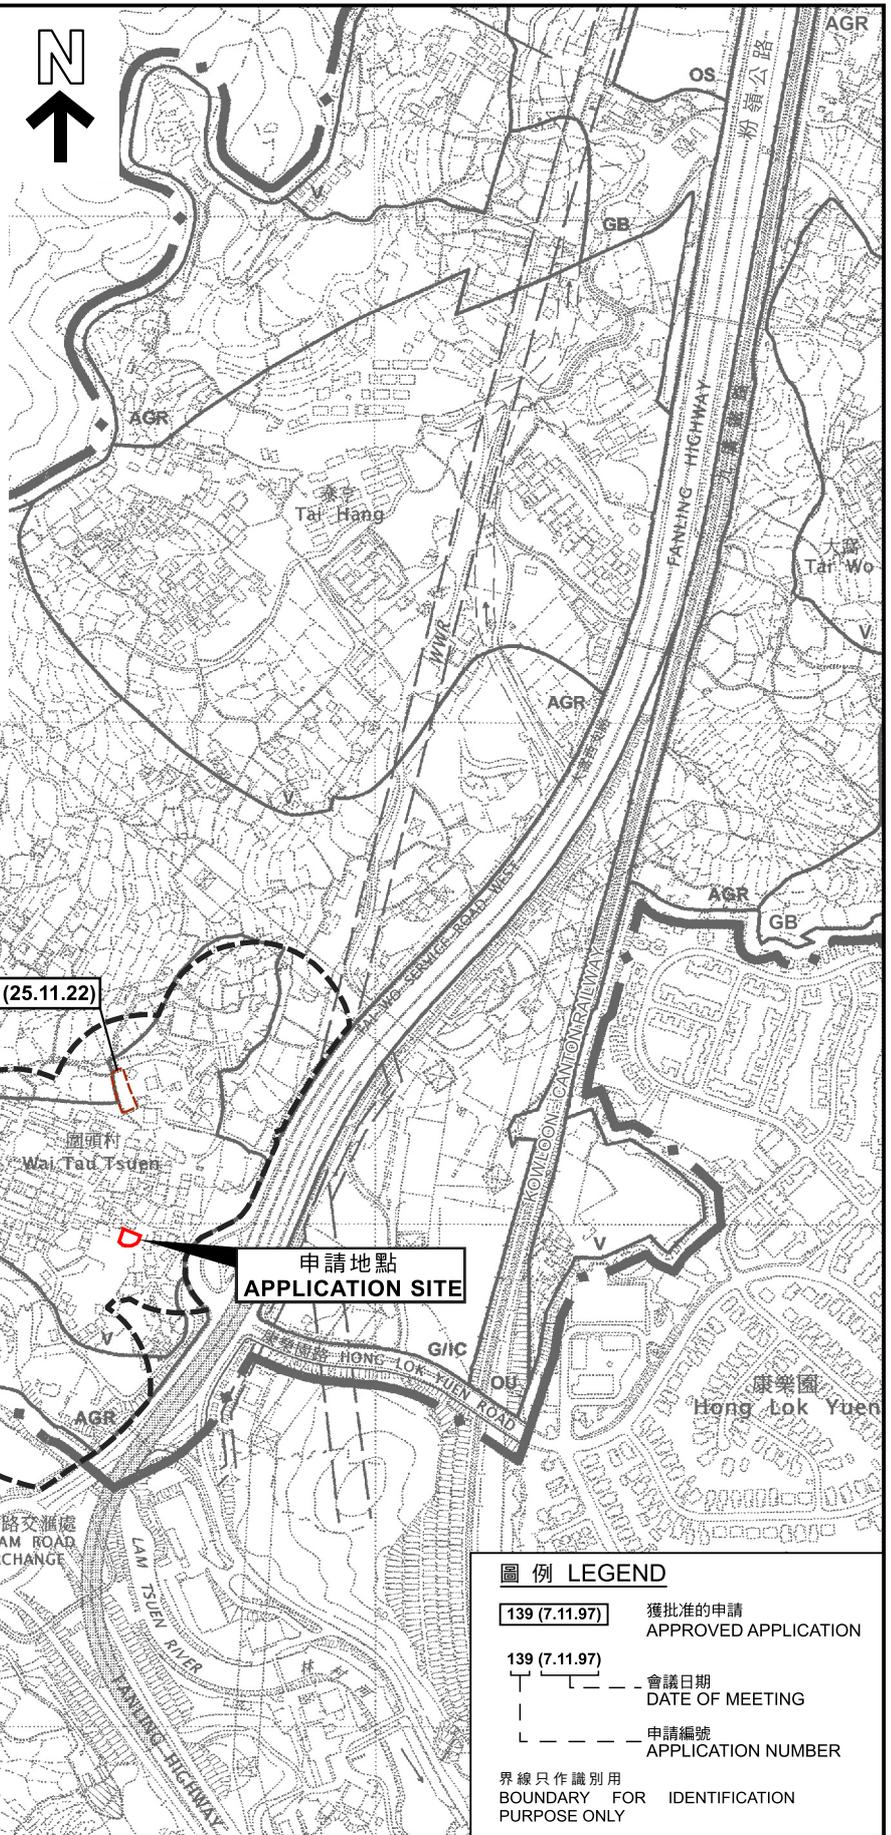


圖例 LEGEND

	獲批准的申請 APPROVED APPLICATION
	會議日期 DATE OF MEETING
	申請編號 APPLICATION NUMBER
界線只作識別用 BOUNDARY FOR IDENTIFICATION PURPOSE ONLY	

本摘要圖於2024年3月11日擬備，
所根據的資料為於2006年10月17日
核准的分區計劃大綱圖編號S/NE-KLH/11
EXTRACT PLAN PREPARED ON 11.3.2024
BASED ON OUTLINE ZONING PLAN
No. S/NE-KLH/11 APPROVED ON 17.10.2006

擬議公用事業設施裝置（太陽能光伏系統）
新界大埔圍頭村丈量約份第7約地段第1005號
PROPOSED PUBLIC UTILITY INSTALLATION
(SOLAR PHOTOVOLTAIC SYSTEM)
LOT 1005 IN D.D. 7, WAI TAU TSUEN, TAI PO, NEW TERRITORIES

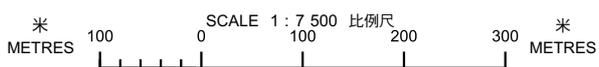


規劃署
PLANNING DEPARTMENT



參考編號
REFERENCE No.
A/NE-KLH/639

圖 PLAN
A-1

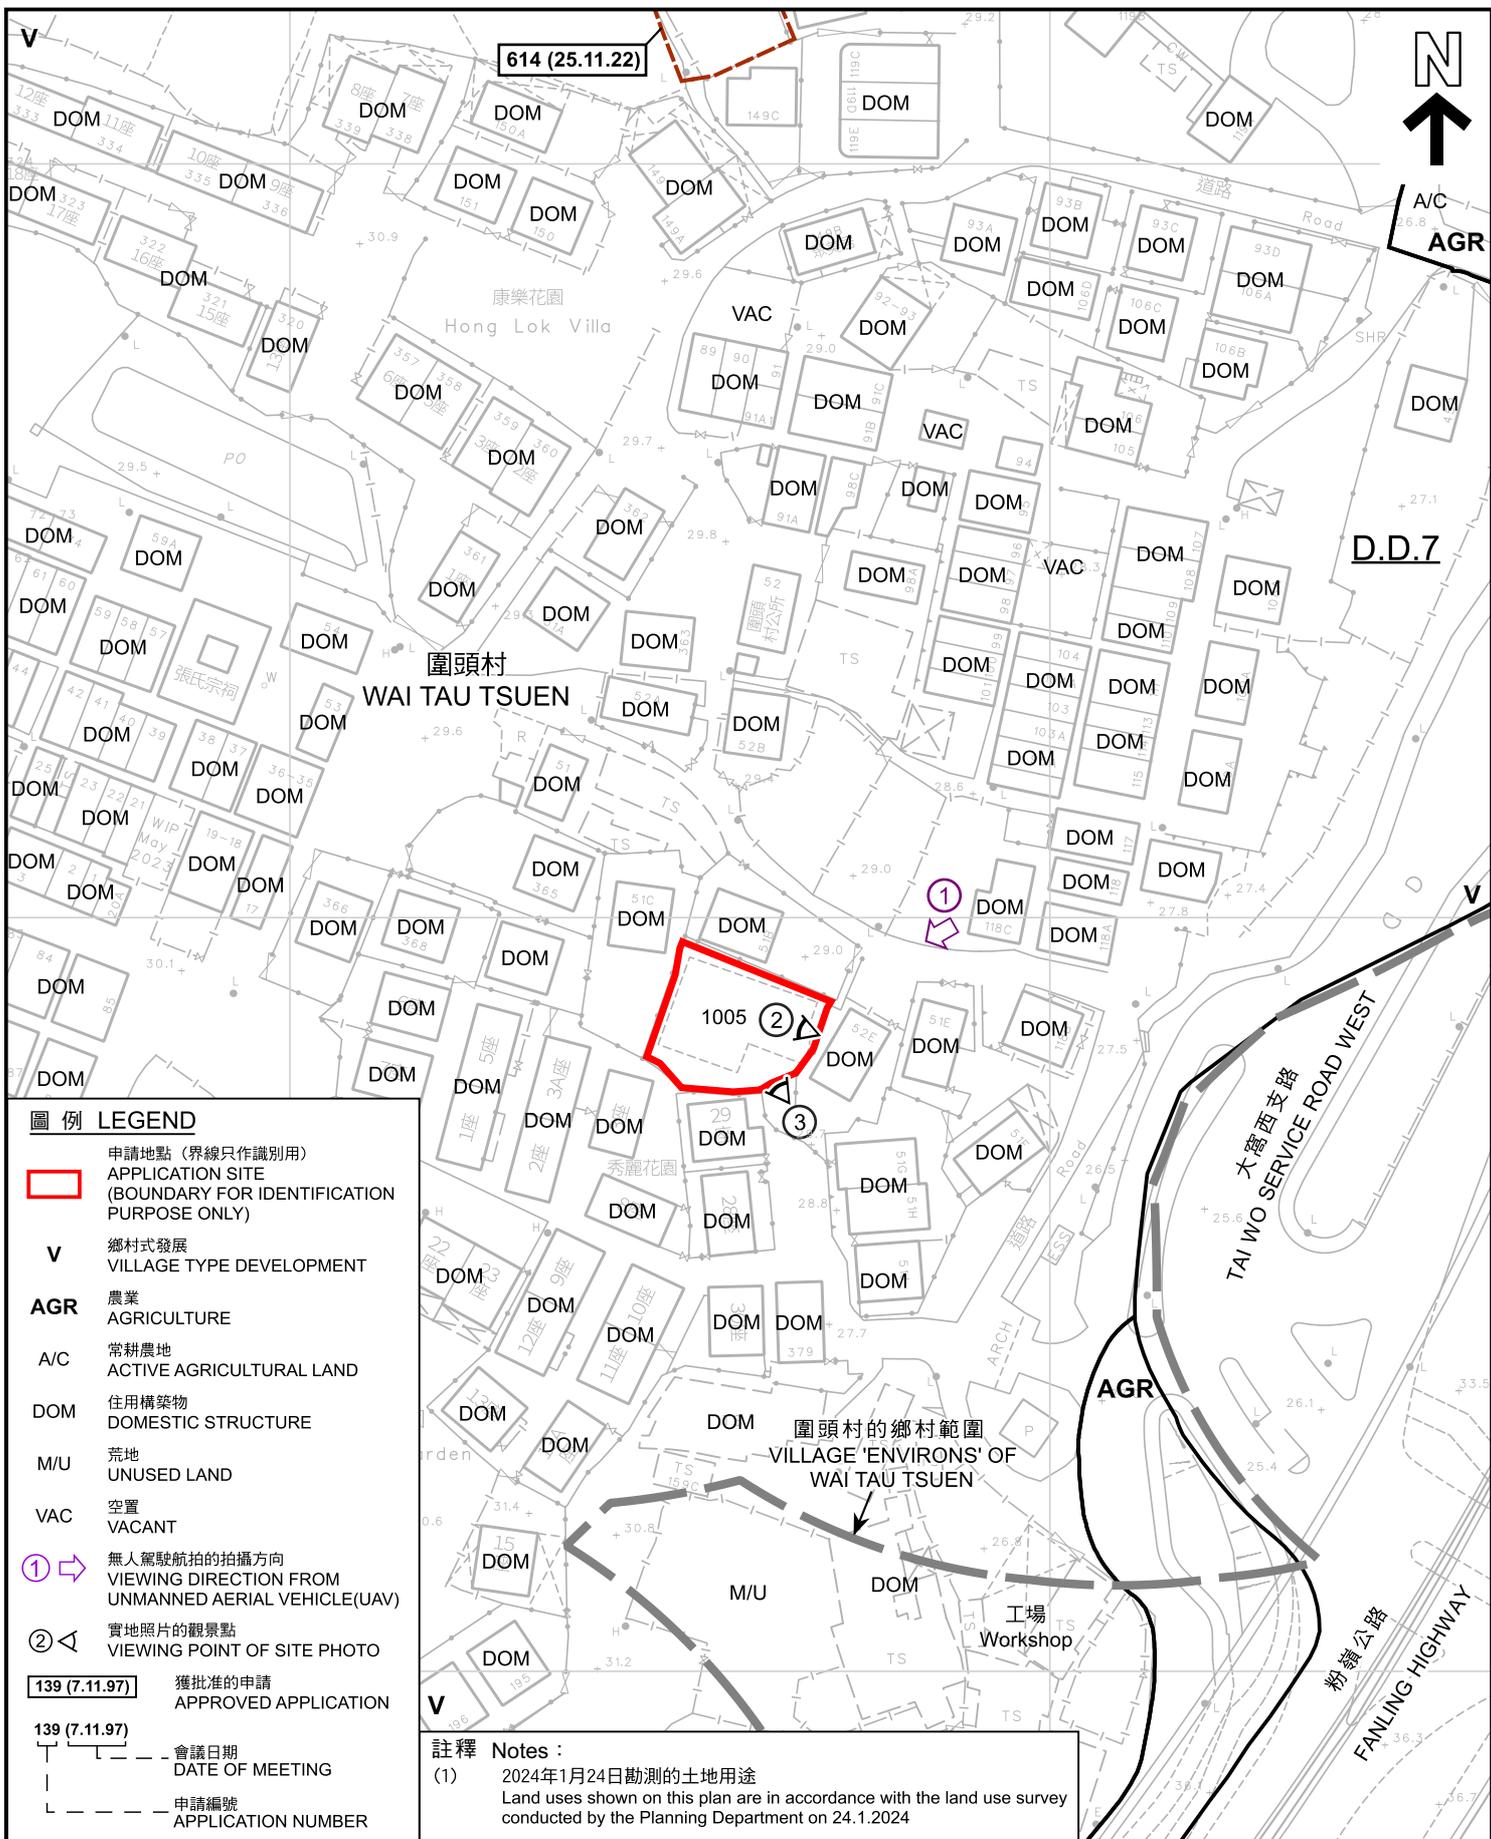


圖例 LEGEND

- 申請地點 (界線只作識別用)
APPLICATION SITE (BOUNDARY FOR IDENTIFICATION PURPOSE ONLY)
- V** 鄉村式發展
VILLAGE TYPE DEVELOPMENT
- AGR** 農業
AGRICULTURE
- A/C** 常耕農地
ACTIVE AGRICULTURAL LAND
- DOM** 住用構築物
DOMESTIC STRUCTURE
- M/U** 荒地
UNUSED LAND
- VAC** 空置
VACANT
- ① ↔ 無人駕駛航拍的拍攝方向
VIEWING DIRECTION FROM UNMANNED AERIAL VEHICLE(UAV)
- ② ◁ 實地照片的觀景點
VIEWING POINT OF SITE PHOTO
- 139 (7.11.97) 獲批准的申請
APPROVED APPLICATION
- 139 (7.11.97) 會議日期
DATE OF MEETING
- 139 (7.11.97) 申請編號
APPLICATION NUMBER

註釋 Notes :
 (1) 2024年1月24日勘測的土地用途
 Land uses shown on this plan are in accordance with the land use survey conducted by the Planning Department on 24.1.2024

平面圖 SITE PLAN

擬議公用事業設施裝置 (太陽能光伏系統)
 新界大埔圍頭村丈量約份第7約地段第1005號
 PROPOSED PUBLIC UTILITY INSTALLATION
 (SOLAR PHOTOVOLTAIC SYSTEM)
 LOT 1005 IN D.D. 7, WAI TAU TSUEN, TAI PO, NEW TERRITORIES

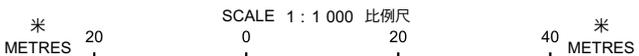

規劃署
PLANNING DEPARTMENT



參考編號
 REFERENCE No.
A/NE-KLH/639

圖 PLAN
A-2

本摘要圖於2024年3月11日擬備，
 所根據的資料為測量圖編號
 3-SW-23C 和 7-NW-3A
 EXTRACT PLAN PREPARED ON 11.3.2024
 BASED ON SURVEY SHEETS No.
 3-SW-23C and 7-NW-3A

S/NE-KLH/11



AGR

AGR

圍頭村
WAI TAU TSUEN

TAI WO SERVICE ROAD WEST

大窩西支路

FANLING HIGHWAY

AGR



粉嶺公路

G/C

康樂園路
HONG LOK YUEN ROAD

林村河

LAM TSUEN RIVER

S/NE-KLH/11
沒有覆蓋的範圍
AREA NOT
COVERED
BY S/NE-KLH/11

圖例 LEGEND

 申請地點 (界線只作識別用)
APPLICATION SITE
(BOUNDARY FOR IDENTIFICATION
PURPOSE ONLY)

航攝照片 AERIAL PHOTO

本摘要圖於2024年3月1日擬備，
所根據的資料為地政總署
於2023年2月24日拍得的航攝照片
編號E187510C
EXTRACT PLAN PREPARED ON 1.3.2024
BASED ON AERIAL PHOTO No. E187510C
TAKEN ON 24.2.2023 BY
LANDS DEPARTMENT

擬議公用事業設施裝置 (太陽能光伏系統)
新界大埔圍頭村丈量約份第7約地段第1005號
PROPOSED PUBLIC UTILITY INSTALLATION
(SOLAR PHOTOVOLTAIC SYSTEM)
LOT 1005 IN D.D. 7, WAI TAU TSUEN, TAI PO, NEW TERRITORIES

規劃署
PLANNING
DEPARTMENT



參考編號
REFERENCE No.
A/NE-KLH/639

圖 PLAN
A-3

1



2



申請地點的内部情形
INSIDE OF APPLICATION SITE

3



申請地點的内部情形
INSIDE OF APPLICATION SITE

申請地點界線只作識別用
APPLICATION SITE BOUNDARY FOR IDENTIFICATION PURPOSE ONLY

實地照片 SITE PHOTOS

本摘要圖於2024年3月4日擬備，所根據的資料為攝於2024年1月23日的實地照片及無人駕駛航拍照片
PLAN PREPARED ON 4.3.2024 BASED ON SITE PHOTOS AND UNMANNED AERIAL VEHICLE PHOTO TAKEN ON 23.1.2024

擬議公用事業設施裝置（太陽能光伏系統）
新界大埔圍頭村丈量約份第7約地段第1005號
PROPOSED PUBLIC UTILITY INSTALLATION (SOLAR PHOTOVOLTAIC SYSTEM)
LOT 1005 IN D.D. 7, WAI TAU TSUEN, TAI PO, NEW TERRITORIES

規劃署
PLANNING
DEPARTMENT



參考編號
REFERENCE No.
A/NE-KLH/639

圖 PLAN
A-4