




申請地點
APPLICATION SITES

要覽圖 KEY PLAN

SCALE 1 : 50 000 比例尺



(有待詳細設計)
RIVER CHANNEL
TAILED DESIGN

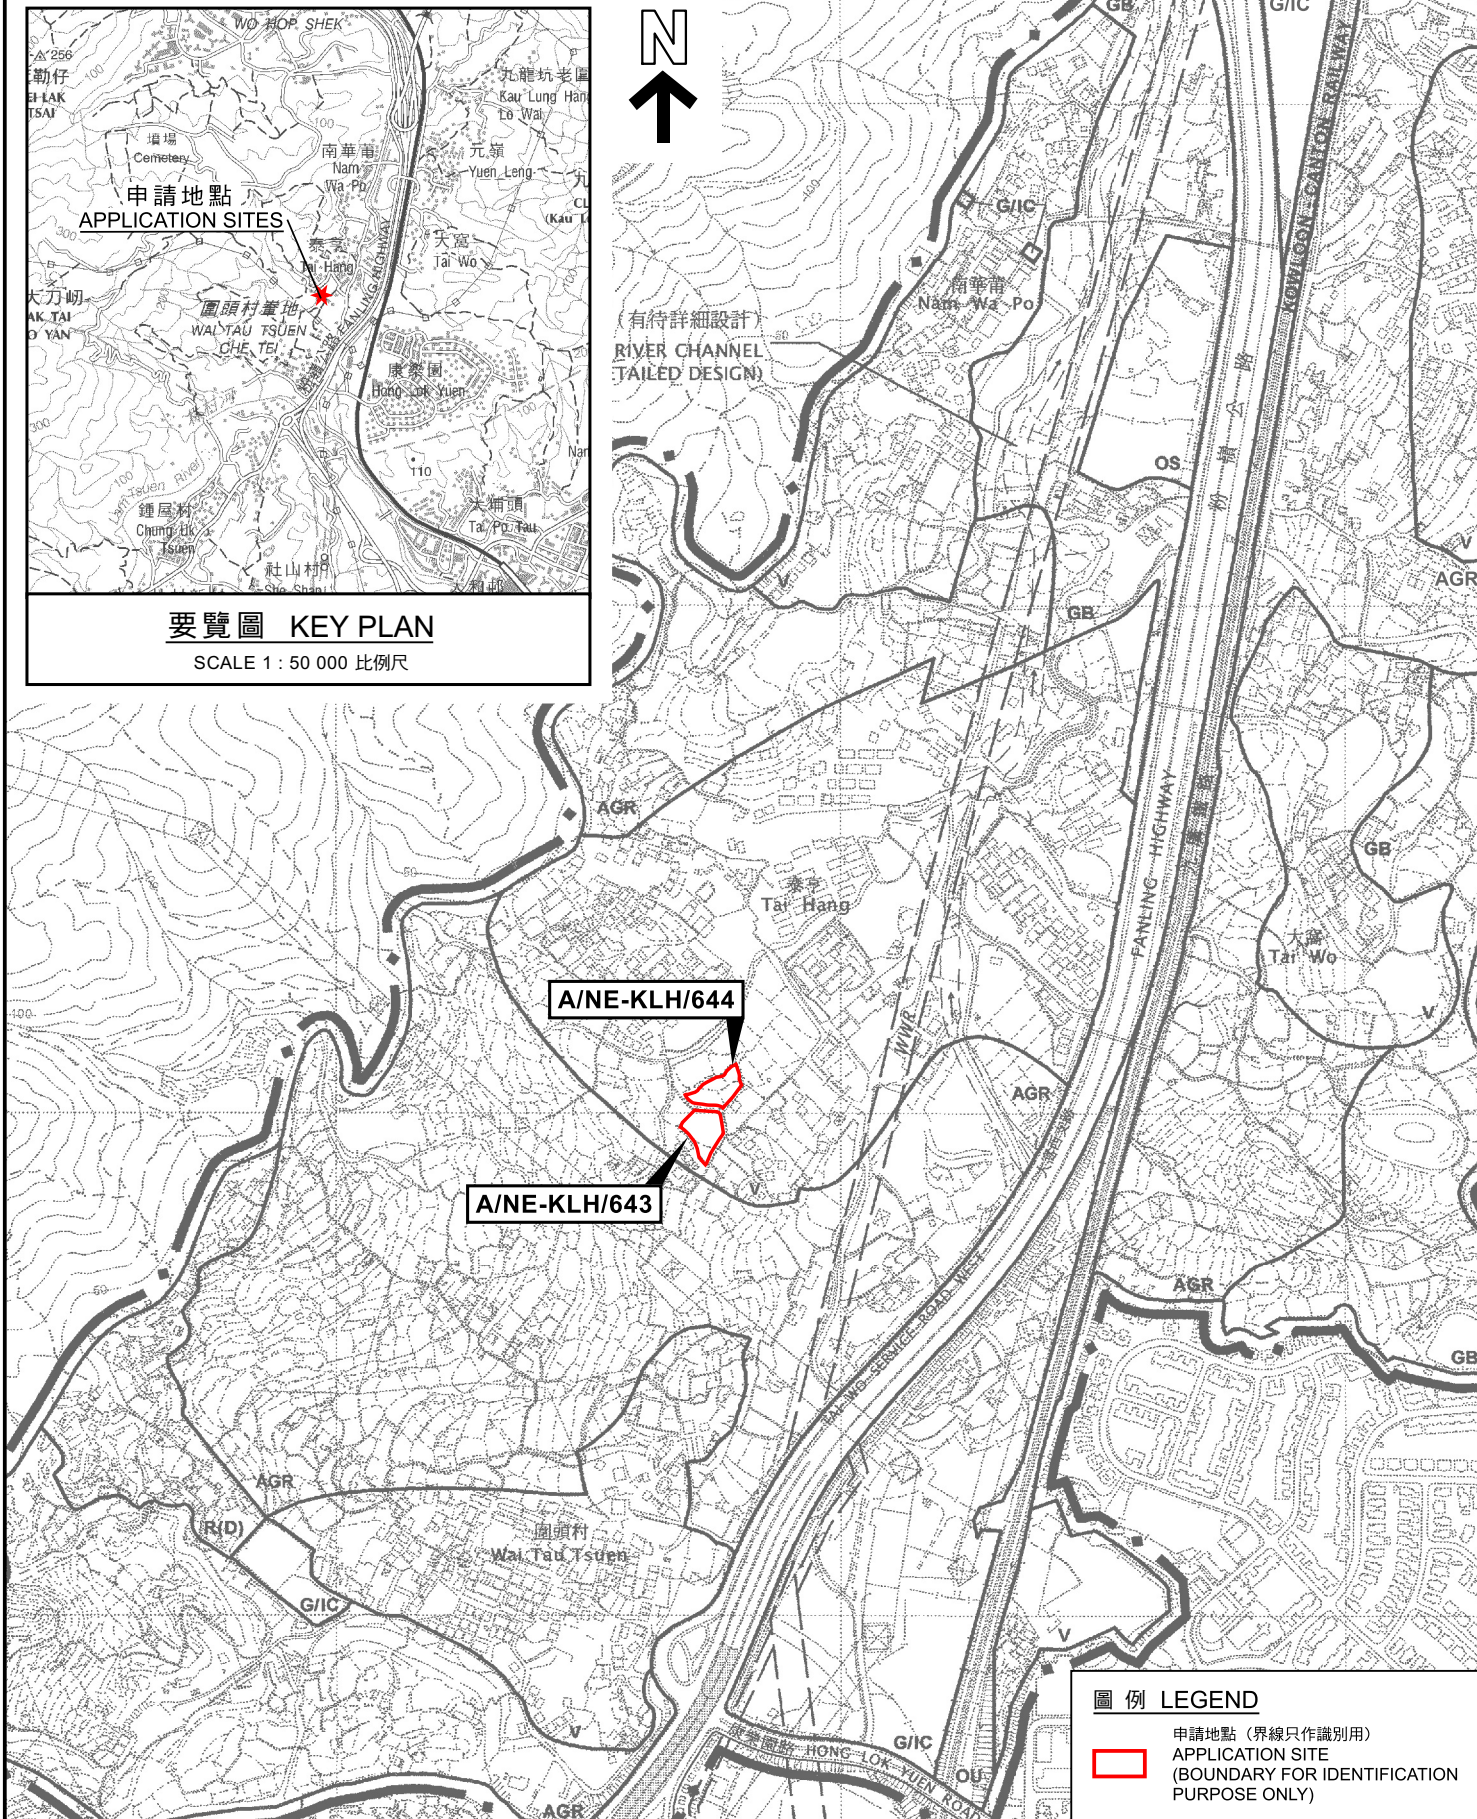

圖例 LEGEND

申請地點 (界線只作識別用)
APPLICATION SITE
(BOUNDARY FOR IDENTIFICATION
PURPOSE ONLY)

位置圖 LOCATION PLAN

擬議臨時商店及服務行業 (五金雜貨及建築材料零售店) (為期5年)
新界大埔泰亨村丈量約份第7約
地段第483號 (部分)、第484號 (部分) 及第610號餘段 (部分)
PROPOSED TEMPORARY SHOP AND SERVICES
(RETAIL SHOP FOR HARDWARE GROCERIES AND CONSTRUCTION MATERIALS)
WITH ANCILLARY FACILITIES FOR A PERIOD OF 5 YEARS
LOTS 483 (PART), 484 (PART) AND 610 RP (PART) IN D.D. 7,
TAI HANG VILLAGE, TAI PO, NEW TERRITORIES

米 100 0 200 300 米
METRES

本摘要圖於2024年9月20日擬備，
所根據的資料為於2006年10月17日
核准的分區計劃大綱圖編號S/NE-KLH/11
EXTRACT PLAN PREPARED ON 20.9.2024
BASED ON OUTLINE ZONING PLAN
No. S/NE-KLH/11 APPROVED ON 17.10.2006

規劃署
PLANNING
DEPARTMENT



參考編號
REFERENCE No.
A/NE-KLH/643 & 644

圖 PLAN
A-1