


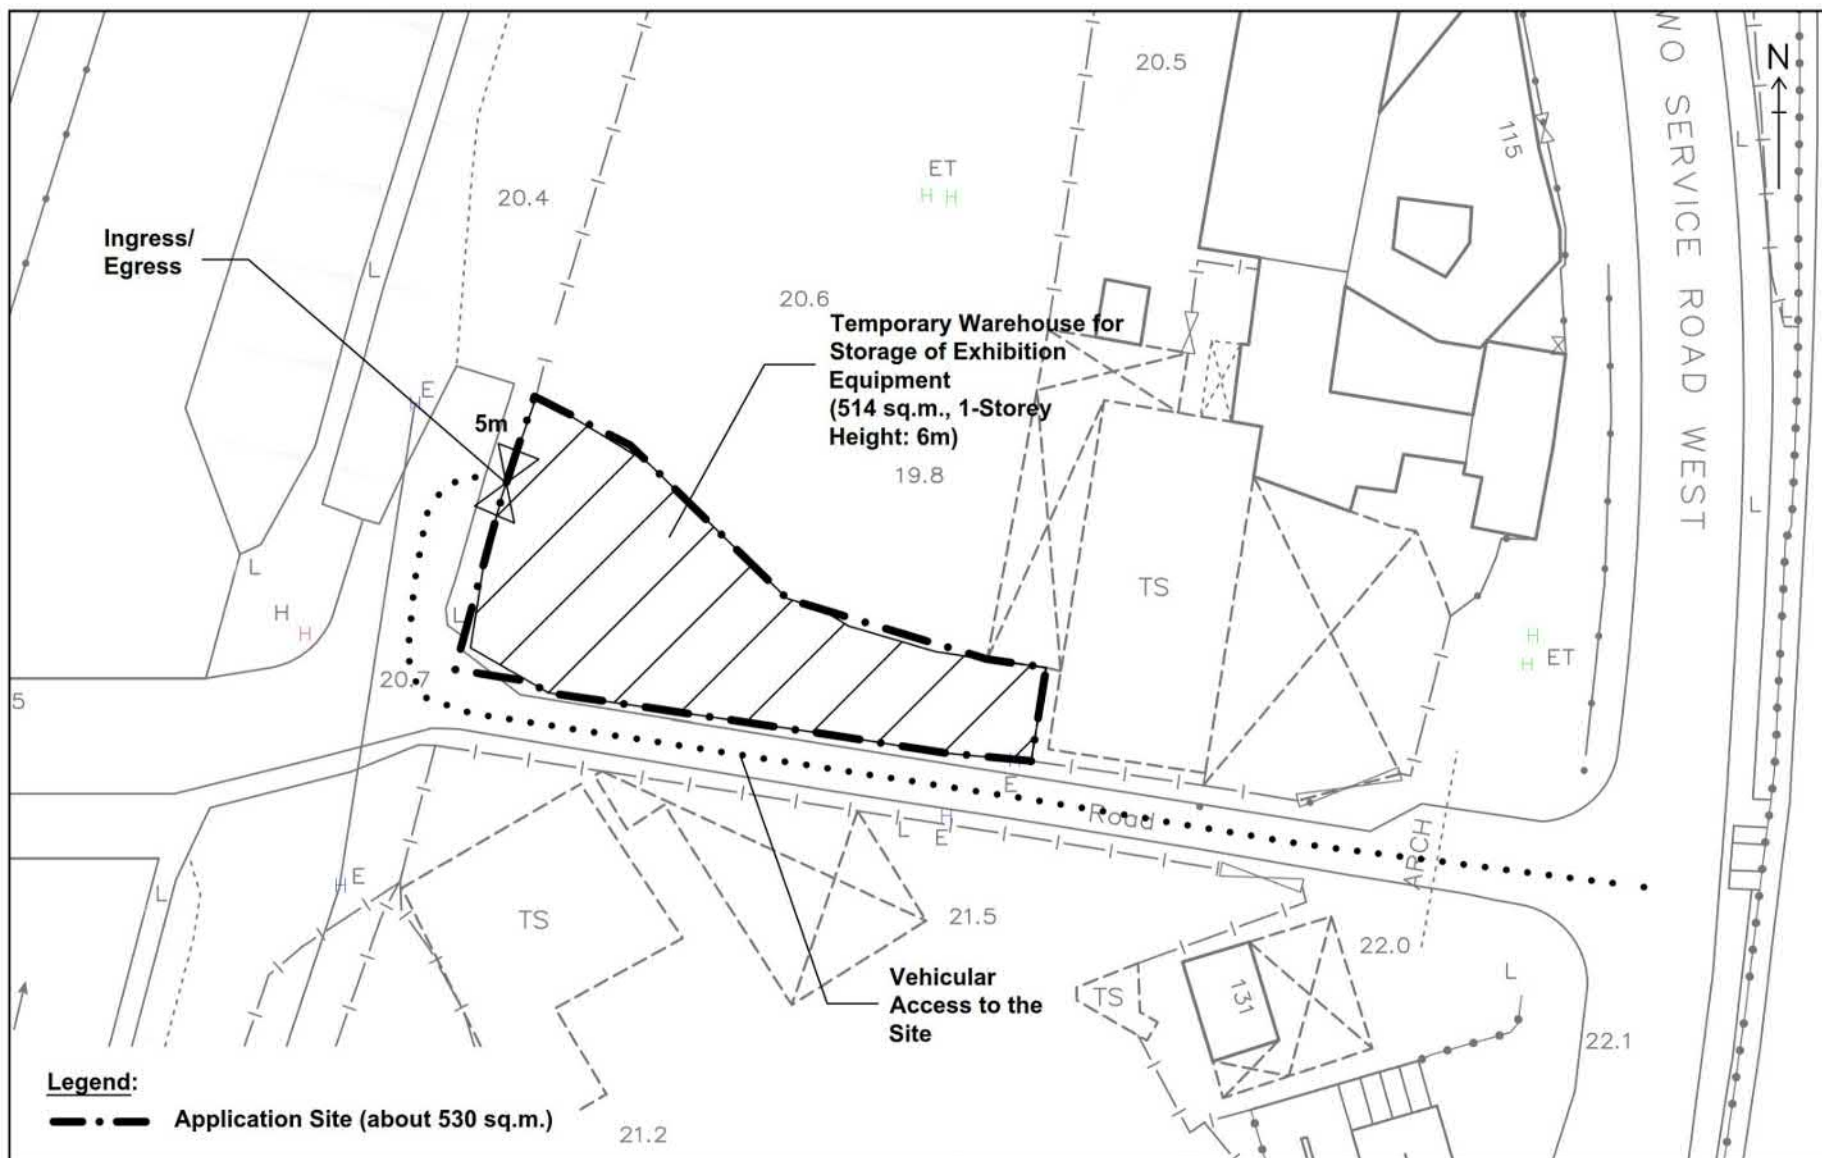

Indicative Layout Plan

FIGURE 4

Scale



羅迅測計師行
Lawson David & Sung
SURVEYORS LIMITED
Property Consultants • Planning • Valuers • Auctioneers
Estate Agency Licence No. C/066728


參考編號
REFERENCE No. A/NE-KLH/650

繪圖 DRAWING A-1

(來源：申請人建議書)
(SOURCE: APPLICANT'S SUBMISSION PLAN)



申請地點 APPLICATION SITE
先前申請 PREVIOUS APPLICATION
48 (29.12.95) s.17
139 (19.12.97)
202 (3.12.99)
313 (13.6.03)
373 (5.9.08) X
420 (15.10.10)
447 (7.12.12)
525 (7.4.17) X
605 (6.5.22) X

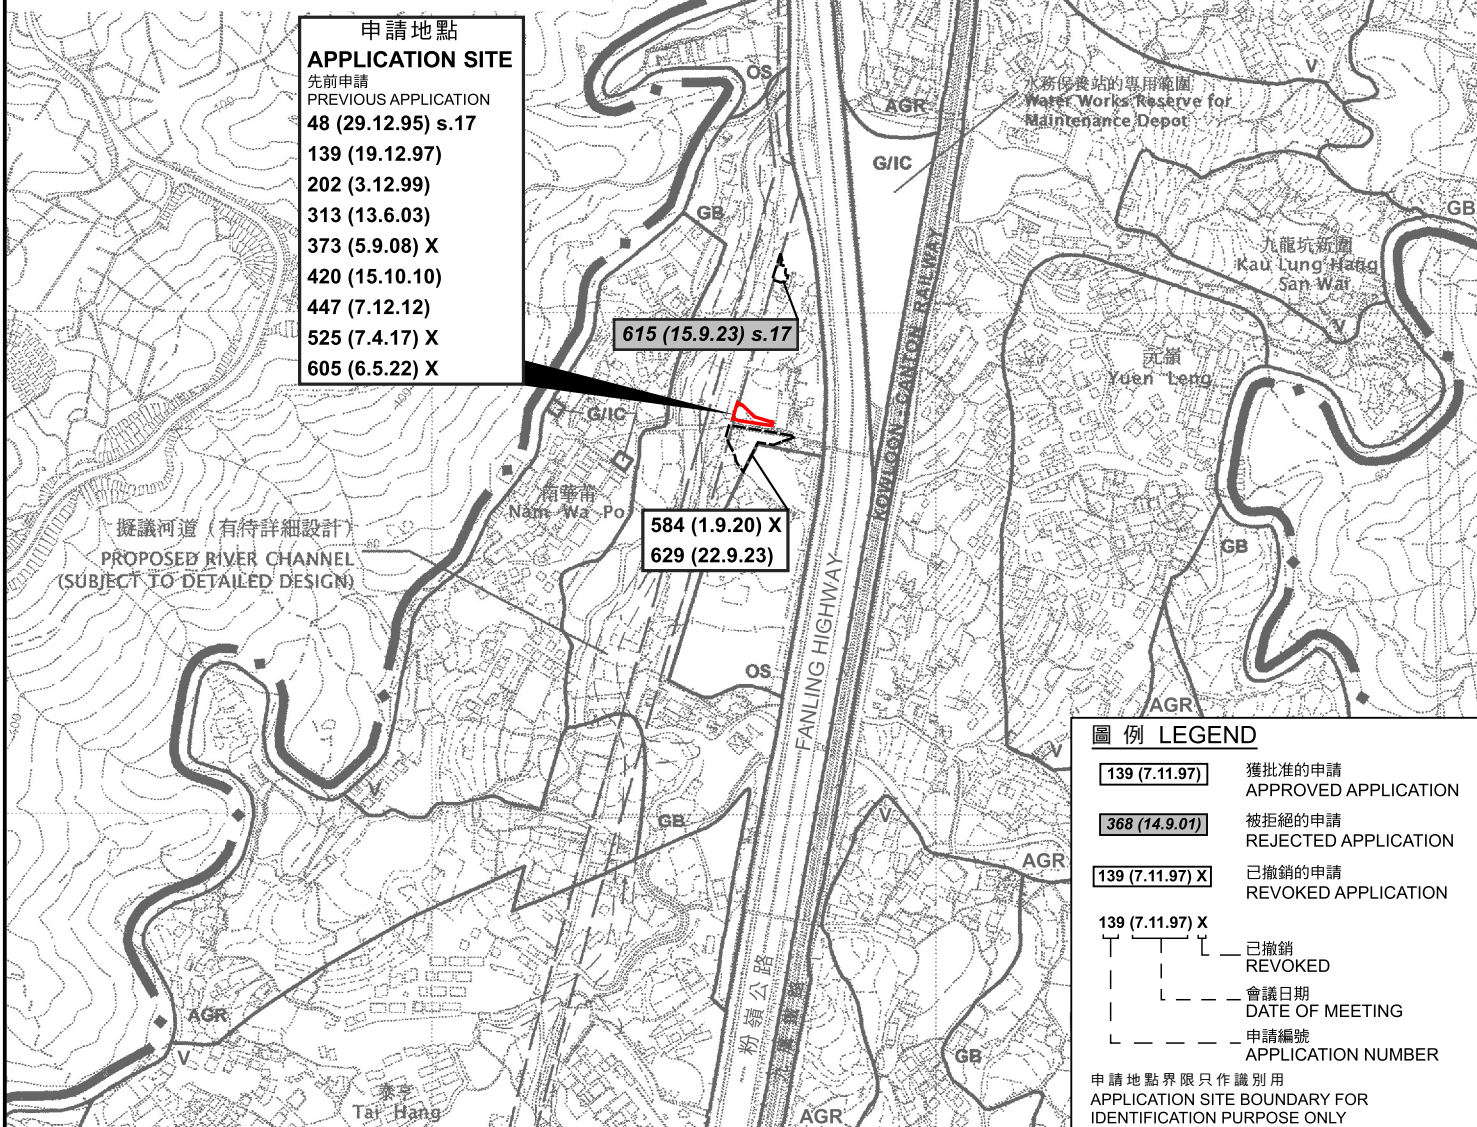

位置圖 LOCATION PLAN

本摘要圖於2025年2月4日擬備，
所根據的資料為於2006年10月17日
核准的分區計劃大綱圖編號S/NE-KLH/11
EXTRACT PLAN PREPARED ON 4.2.2025
BASED ON OUTLINE ZONING PLAN
No. S/NE-KLH/11 APPROVED ON 17.10.2006

臨時貨倉存放展覽用品 (為期3年)
新界大埔九龍坑南華莆丈量約份第9約
地段第617號B分段第1小分段及第618號B分段餘段 (部分) 及毗連政府土地
TEMPORARY WAREHOUSE FOR STORAGE OF
EXHIBITION EQUIPMENT FOR A PERIOD OF 3 YEARS
LOTS 617 S.B ss.1 AND 618 S.B RP (PART) IN D.D. 9 AND ADJOINING
GOVERNMENT LAND, NAM WA PO, KAU LUNG HANG, TAI PO, NEW TERRITORIES

米 100 0 100 200 300 米
METRES


SCALE 1 : 7 500 比例尺

規劃署
PLANNING
DEPARTMENT



參考編號
REFERENCE No.
A/NE-KLH/650

圖 PLAN
A-1

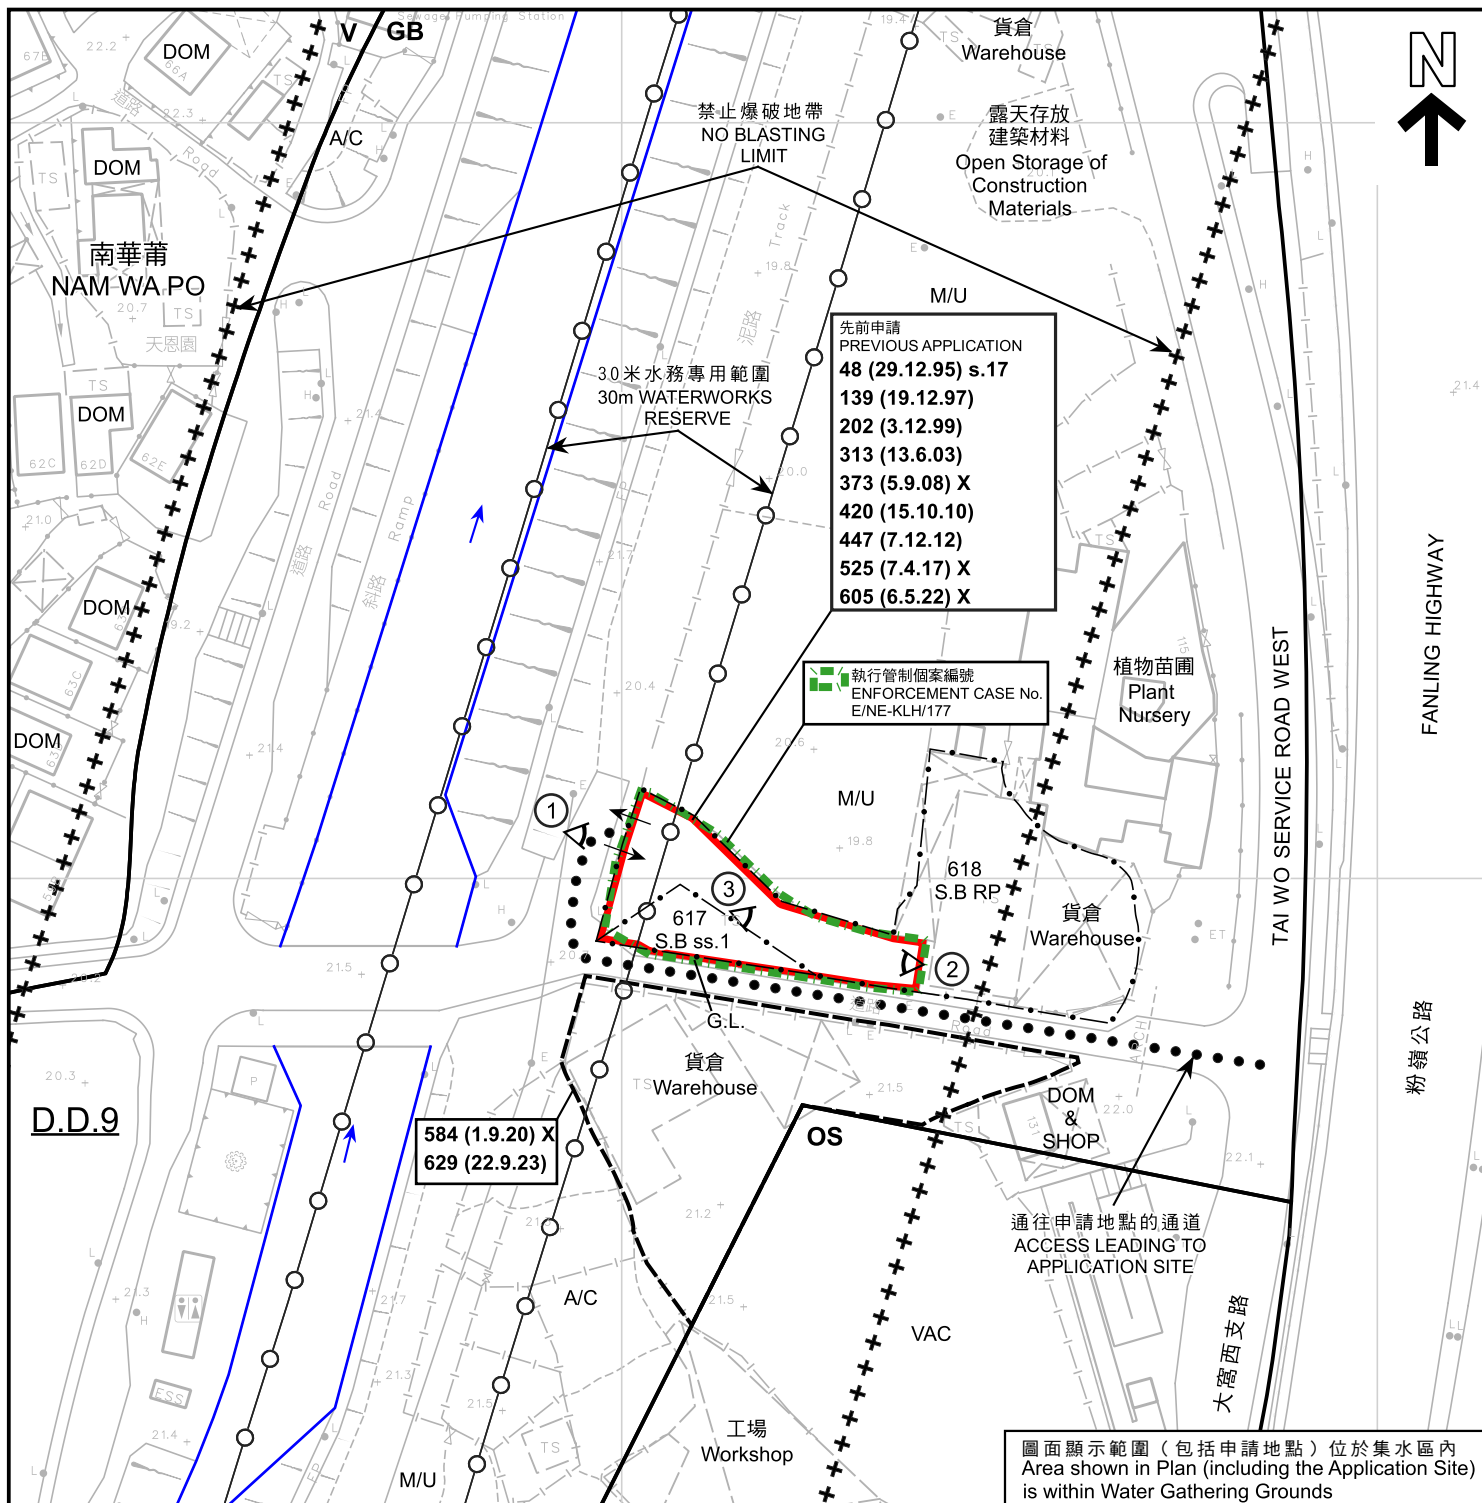

圖例 LEGEND		圖面顯示範圍 (包括申請地點) 位於集水區內 Area shown in Plan (including the Application Site) is within Water Gathering Grounds	
	申請地點 (界線只作識別用) APPLICATION SITE (BOUNDARY FOR IDENTIFICATION PURPOSE ONLY)		執行管制個案編號 ENFORCEMENT CASE No. E/NE-KLH/177
	鄉村式發展 VILLAGE TYPE DEVELOPMENT		河道 STREAM COURSE
	露天貯物 OPEN STORAGE		實地照片的觀景點 VIEWING POINT OF SITE PHOTO
	綠化地帶 GREEN BELT		已撤銷的申請 REVOKED APPLICATION
	住用構築物 DOMESTIC STRUCTURE		已撤銷 REVOKED
	常耕農地 ACTIVE AGRICULTURAL LAND		會議日期 DATE OF MEETING
	荒地 UNUSED LAND		申請編號 APPLICATION NUMBER
	空置 VACANT	註釋 Note: (1) 2025年1月10日勘測的土地用途 Land uses shown on this plan are in accordance with the land use survey conducted by the Planning Department on 10.1.2025	
	政府土地 GOVERNMENT LAND		
	住用構築物及商店 DOMESTIC STRUCTURE AND SHOP		

本摘要圖於2025年2月25日擬備，
所根據的資料為測量圖編號
3-SW-18C及D
EXTRACT PLAN PREPARED ON 25.2.2025
BASED ON SURVEY SHEETS No.
3-SW-18C & D


臨時貨倉存放展覽用品 (為期3年)
新界大埔九龍坑南華莆丈量約份第9約
地段第617號B分第1小分段及第618號B分餘段 (部分) 及毗連政府土地
TEMPORARY WAREHOUSE FOR STORAGE OF
EXHIBITION EQUIPMENT FOR A PERIOD OF 3 YEARS
LOTS 617 S.B ss.1 AND 618 S.B RP (PART) IN D.D. 9 AND ADJOINING
GOVERNMENT LAND, NAM WA PO, KAU LUNG HANG, TAI PO, NEW TERRITORIES

米 20 0 20 40 米
METRES SCALE 1 : 1 000 比例尺

規劃署
PLANNING
DEPARTMENT

參考編號
REFERENCE No.
A/NE-KLH/650

圖 PLAN
A-2

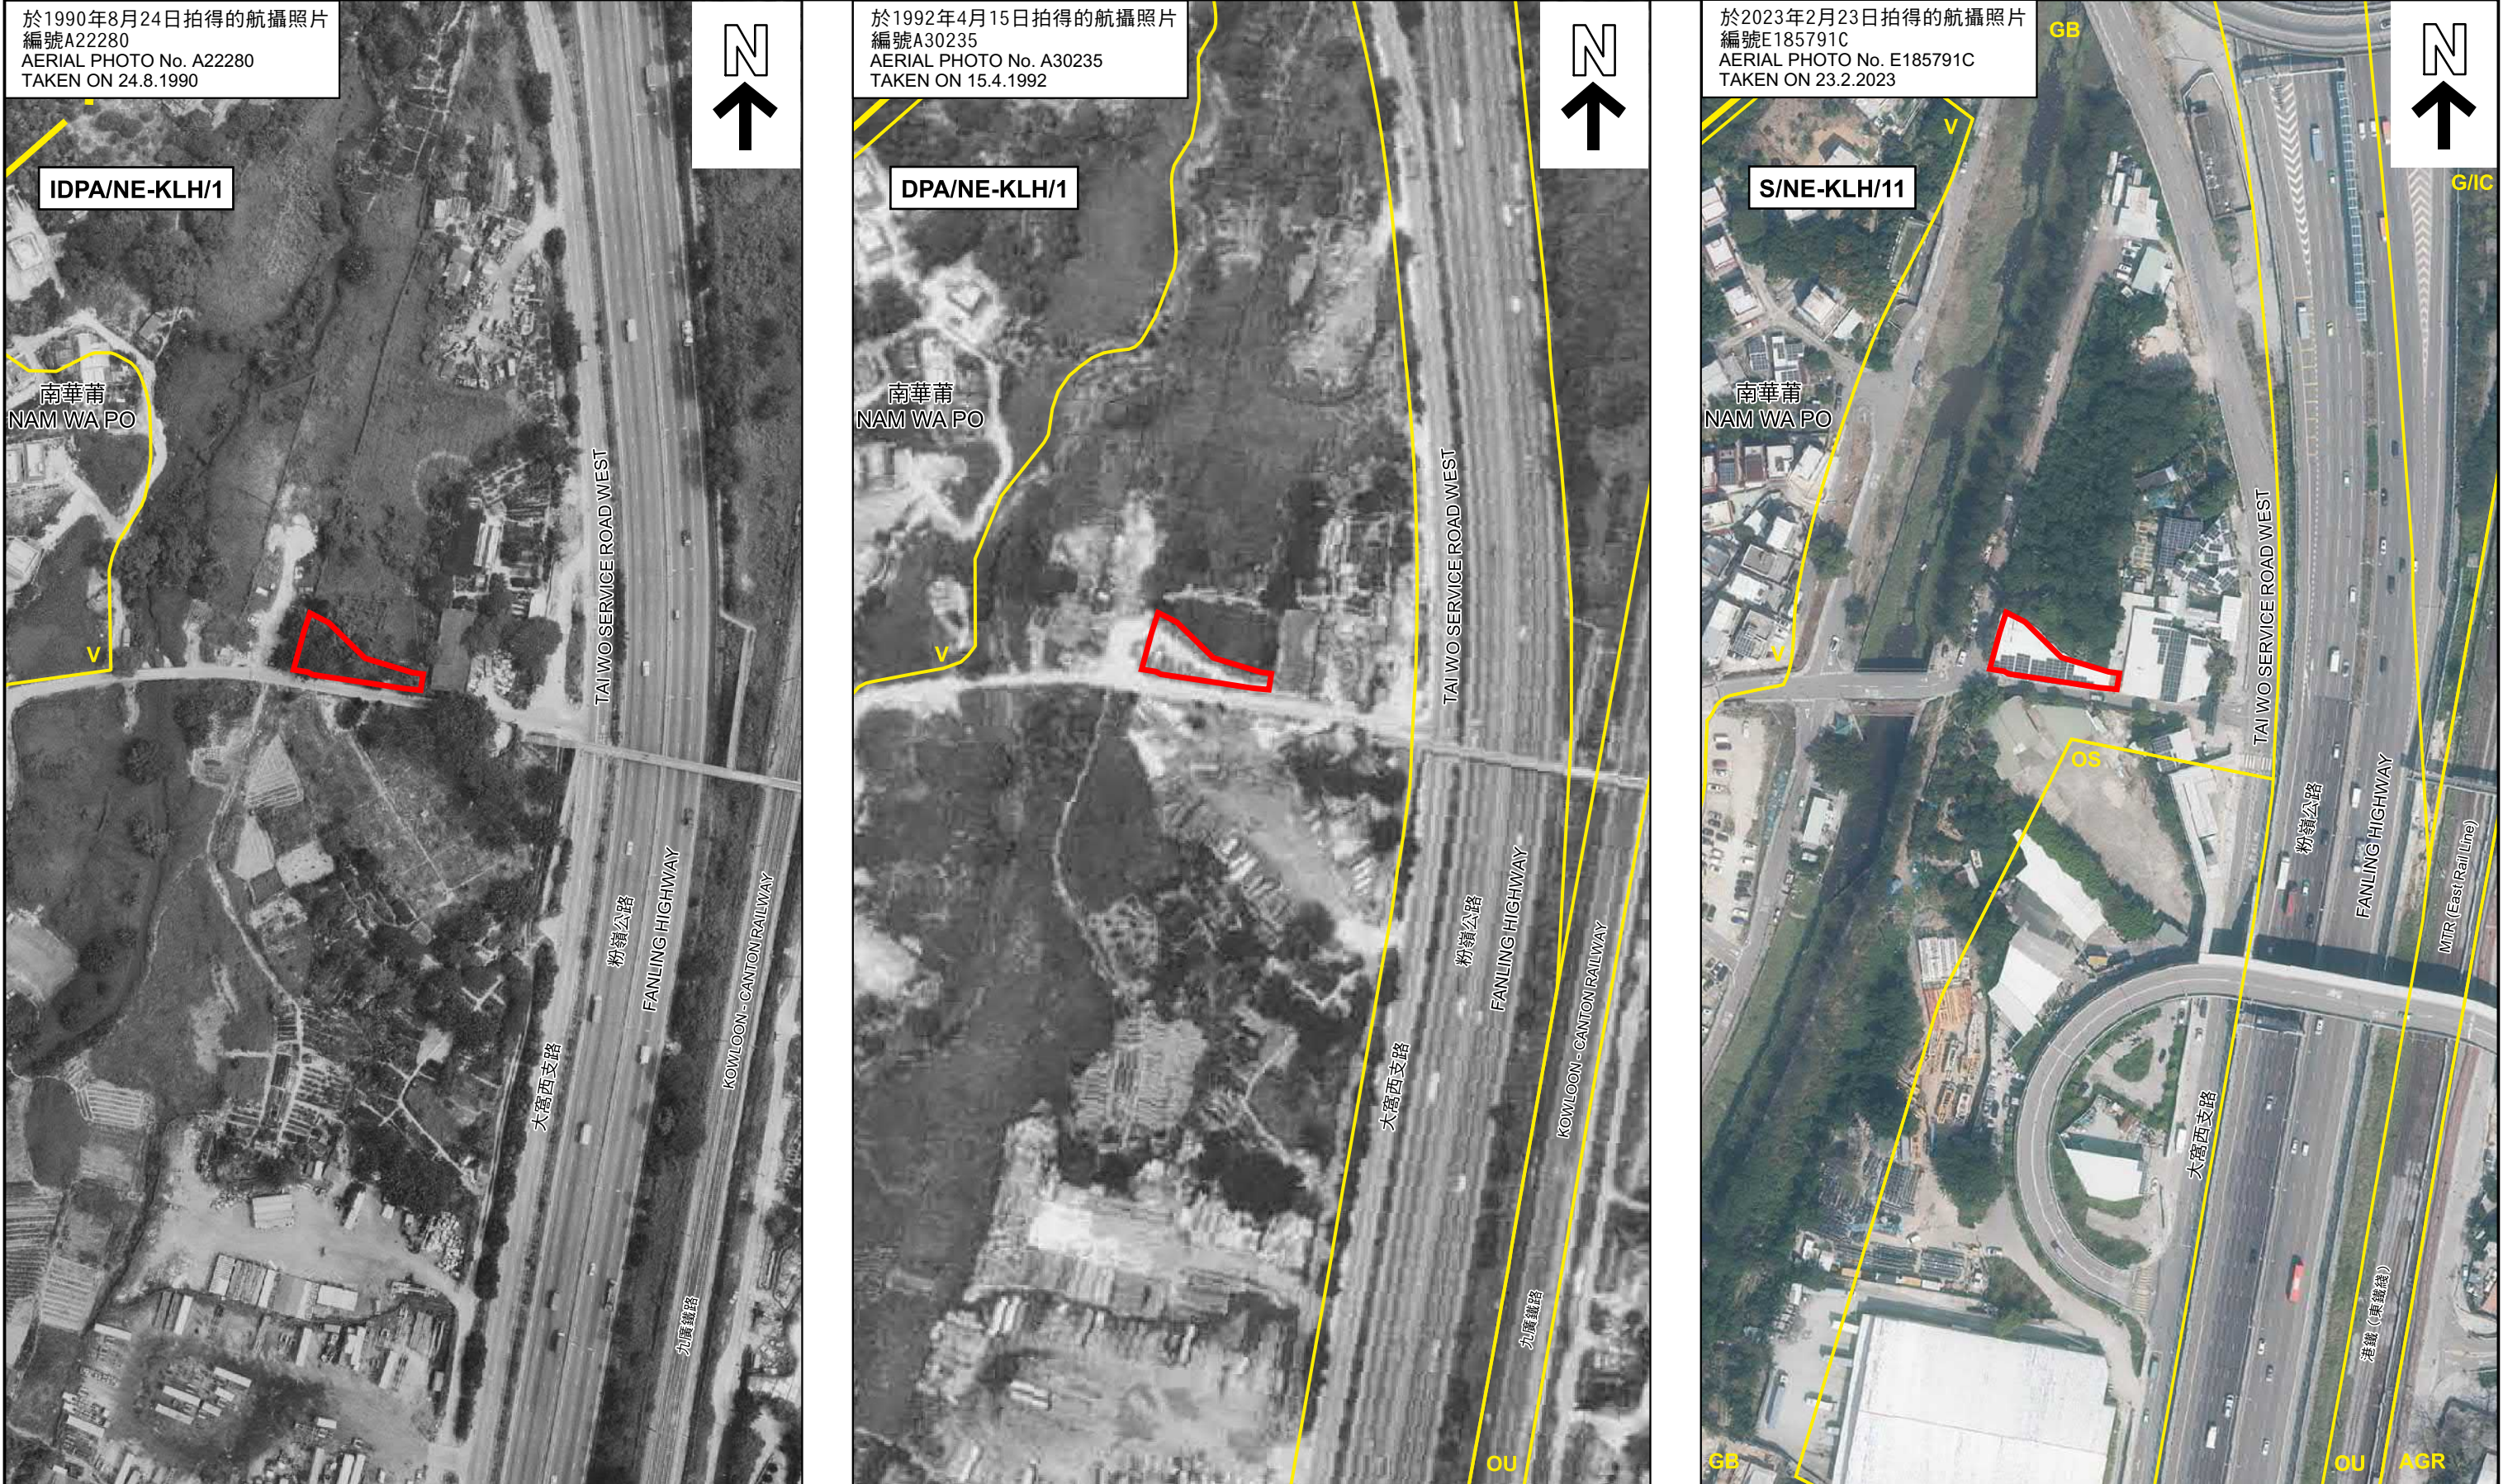

航攝照片 AERIAL PHOTOS

本摘要圖於2025年2月20日擬備
EXTRACT PLAN PREPARED ON 20.2.2025

臨時貨倉存放展覽用品(為期3年)
新界大埔九龍坑南華莆丈量約份第9約
地段第617號B分段第1小分段及第618號B分段餘段(部分)及毗連政府土地
TEMPORARY WAREHOUSE FOR STORAGE OF
EXHIBITION EQUIPMENT FOR A PERIOD OF 3 YEARS
LOTS 617 S.B ss.1 AND 618 S.B RP (PART) IN D.D. 9 AND ADJOINING
GOVERNMENT LAND, NAM WA PO, KAU LUNG HANG, TAI PO, NEW TERRITORIES

規劃署
PLANNING DEPARTMENT



參考編號
REFERENCE No.
A/NE-KLH/650

圖 PLAN
A-3



申請地點界線只作識別用
APPLICATION SITE BOUNDARY FOR IDENTIFICATION PURPOSE ONLY

實地照片 SITE PHOTOS

本摘要圖於2025年2月4日擬備，所根據的資料為攝於2025年1月10日的實地照片
PLAN PREPARED ON 4.2.2025 BASED ON SITE PHOTOS TAKEN ON 10.1.2025

臨時貨倉存放展覽用品（為期3年）
新界大埔九龍坑南華莆丈量約份第9約
地段第617號B分段第1小分段及第618號B分段餘段（部分）及毗連政府土地
TEMPORARY WAREHOUSE FOR STORAGE OF EXHIBITION EQUIPMENT FOR A PERIOD OF 3 YEARS
LOTS 617 S.B ss.1 AND 618 S.B RP (PART) IN D.D. 9 AND ADJOINING GOVERNMENT LAND, NAM WA PO, KAU LUNG HANG, TAI PO, NEW TERRITORIES

規劃署
PLANNING
DEPARTMENT



參考編號
REFERENCE No.
A/NE-KLH/650

圖 PLAN
A-4