



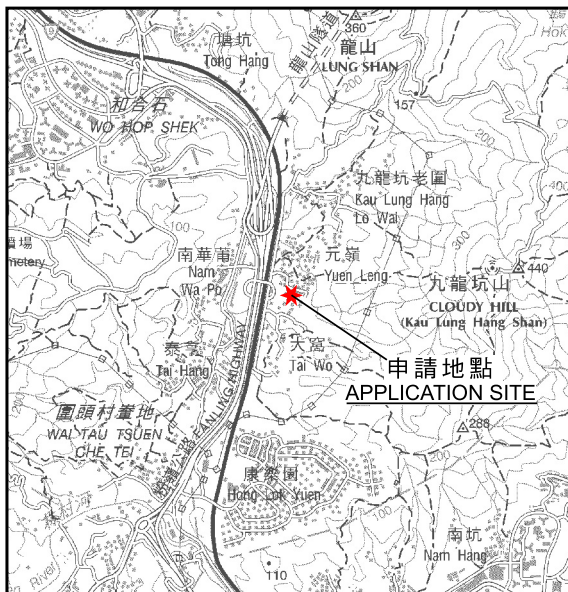

要覽圖 KEY PLAN

SCALE 1 : 50 000 比例尺

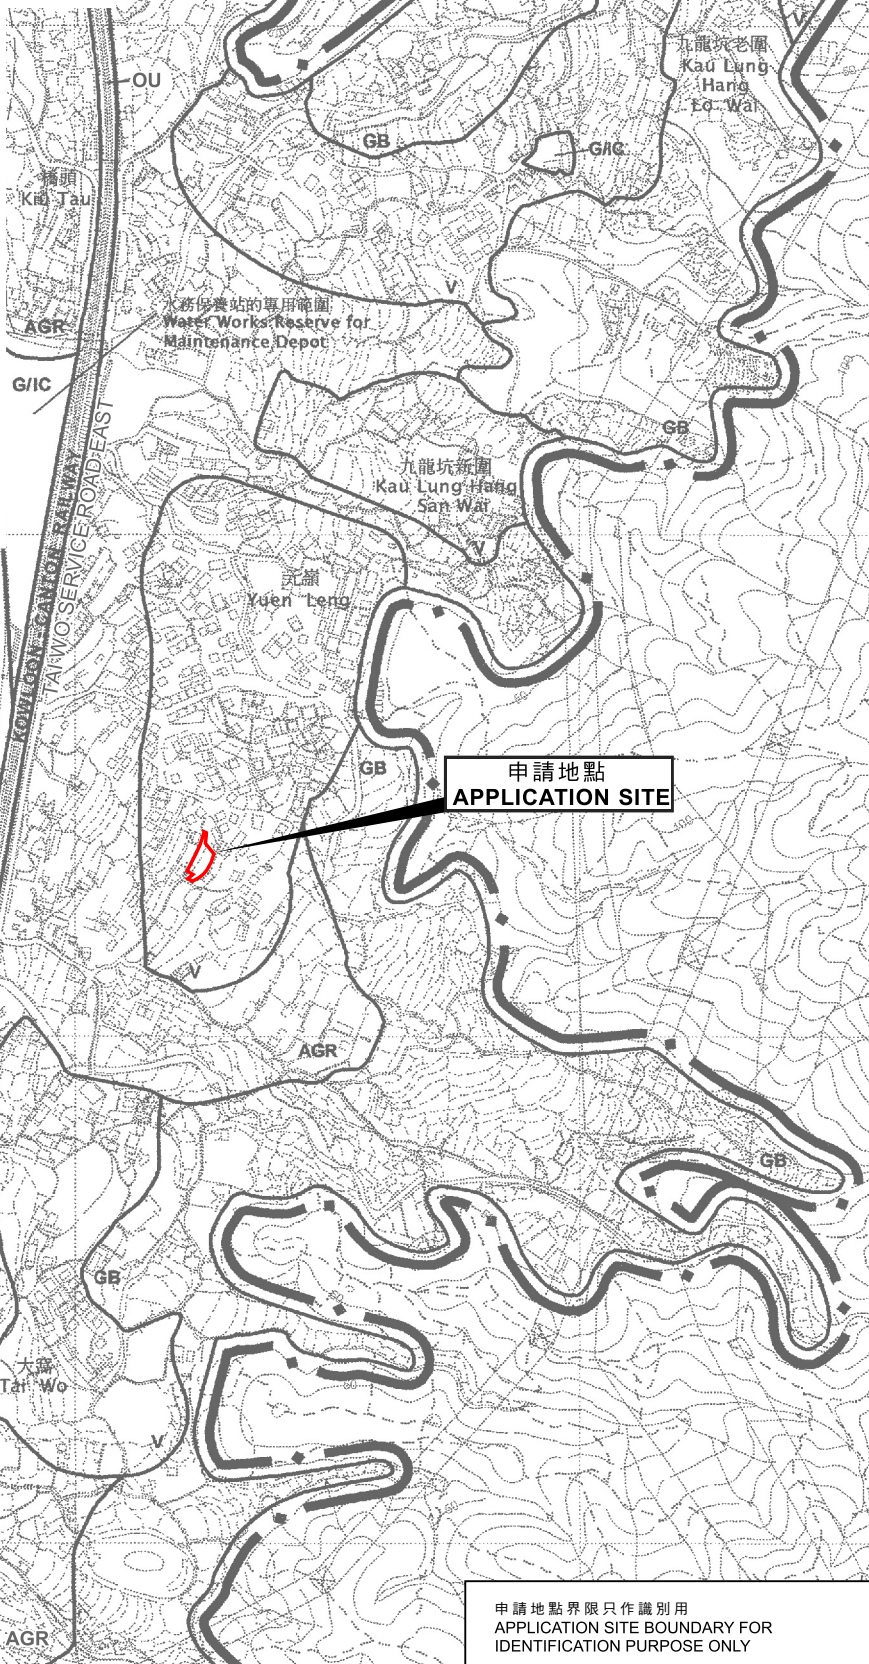

位置圖 LOCATION PLAN

臨時公眾停車場（私家車及輕型貨車）（為期3年）
 新界大埔元嶺村丈量約份第9約地段第735號A分段、第735號餘段、
 第736號A分段、第736號B分段、第736號C分段及第736號餘段
 TEMPORARY PUBLIC VEHICLE PARK (PRIVATE CARS AND
 LIGHT GOODS VEHICLES) FOR A PERIOD OF 3 YEARS
 LOTS 735 S.A, 735 RP, 736 S.A, 736 S.B, 736 S.C AND 736 RP IN D.D. 9,
 YUEN LENG VILLAGE, TAI PO, NEW TERRITORIES

米 100 0 100 200 300 米
 METRES SCALE 1 : 7 500 比例尺 METRES

申請地點界限只作識別用
 APPLICATION SITE BOUNDARY FOR
 IDENTIFICATION PURPOSE ONLY

規劃署
 PLANNING
 DEPARTMENT



參考編號
 REFERENCE No.
 A/NE-KLH/651

圖 PLAN
 A-1

本摘要圖於2025年4月1日擬備，
 所根據的資料為於2006年10月17日
 核准的分區計劃大綱圖編號S/NE-KLH/11
 EXTRACT PLAN PREPARED ON 1.4.2025
 BASED ON OUTLINE ZONING PLAN
 No. S/NE-KLH/11 APPROVED ON 17.10.2006