



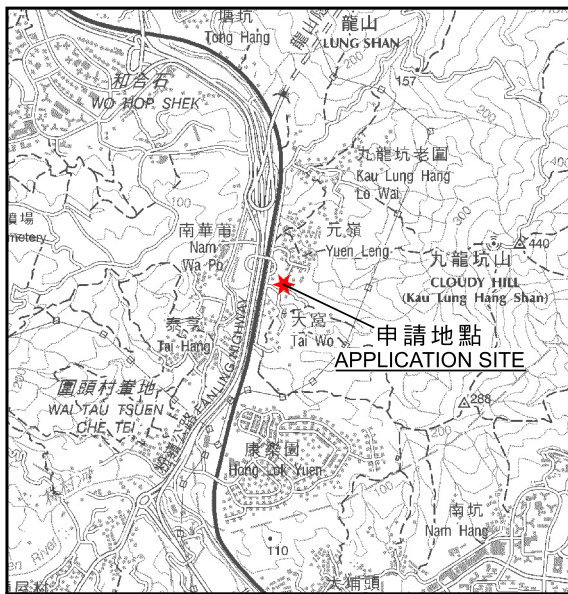


要覽圖 KEY PLAN

SCALE 1 : 50 000 比例尺

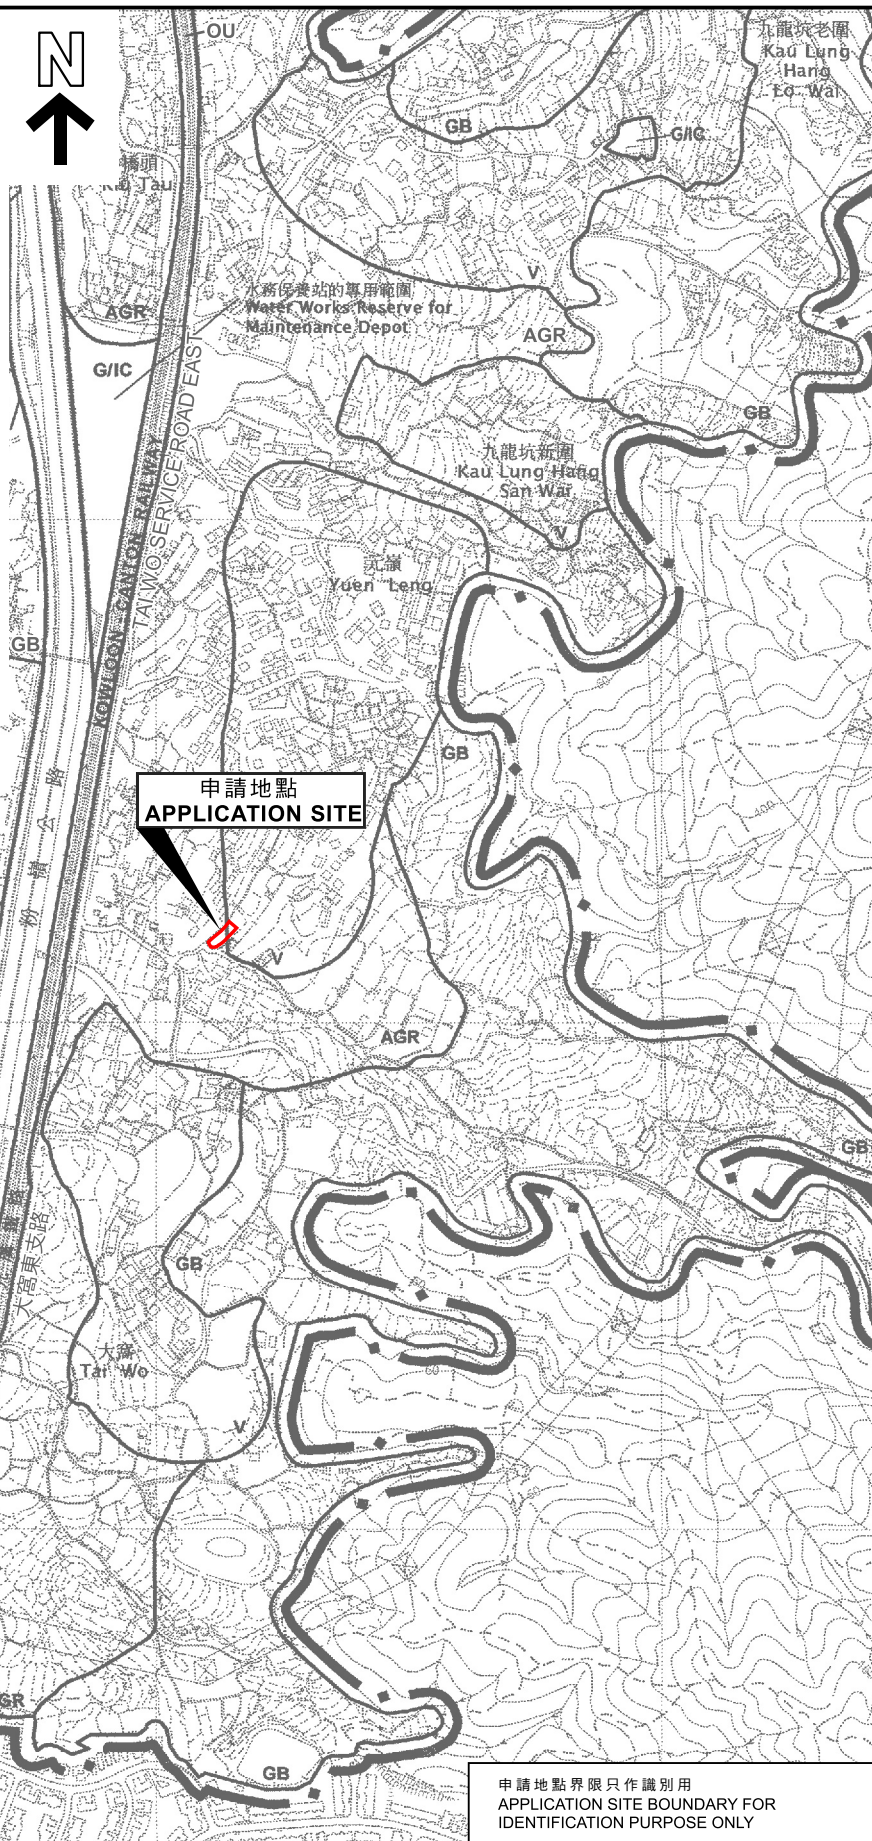

置(有待詳細設計)
RIVER CHANNEL
DETAILED DESIGN)

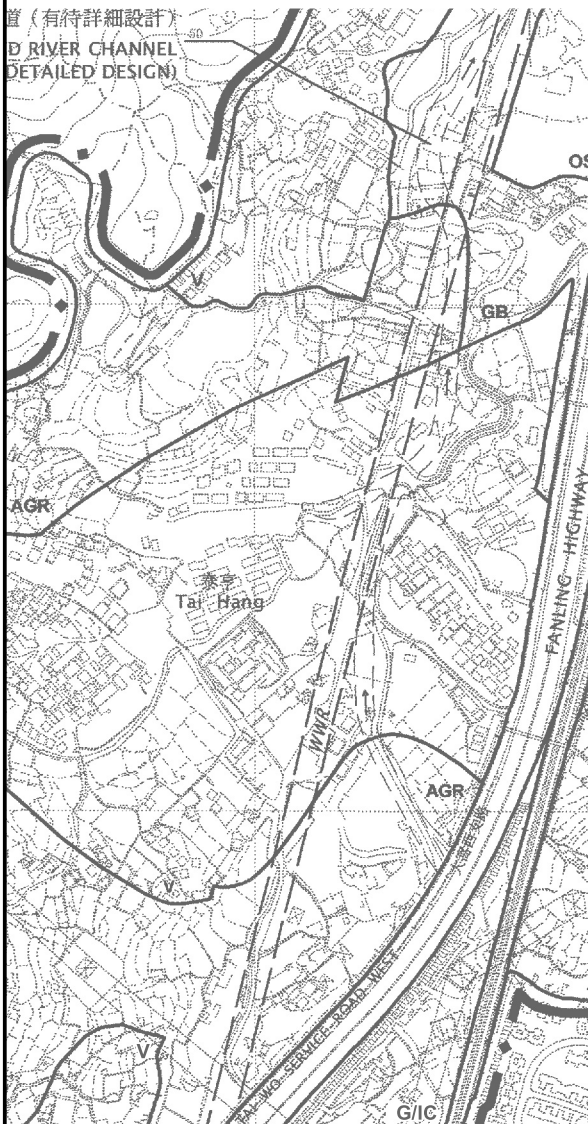

位置圖 LOCATION PLAN

臨時公眾停車場(私家車及輕型貨車)(為期3年)
新界大埔元嶺村丈量約份第9約地段第859號A分段、第859號餘段
及補租地段第860號(部分)
TEMPORARY PUBLIC VEHICLE PARK (PRIVATE CARS AND
LIGHT GOODS VEHICLES) FOR A PERIOD OF 3 YEARS
LOTS 859 S.A, 859 RP AND TAXLORD LOT 860 (PART) IN D.D. 9,
YUEN LENG VILLAGE, TAI PO, NEW TERRITORIES

米 100 0 100 200 300 米
METRES SCALE 1 : 7 500 比例尺 METRES

申請地點界限只作識別用
APPLICATION SITE BOUNDARY FOR
IDENTIFICATION PURPOSE ONLY

規劃署
PLANNING
DEPARTMENT



參考編號
REFERENCE No.
A/NE-KLH/652

圖 PLAN
A-1

本摘要圖於2025年4月1日擬備，
所根據的資料為於2006年10月17日
核准的分區計劃大綱圖編號S/NE-KLH/11
EXTRACT PLAN PREPARED ON 1.4.2025
BASED ON OUTLINE ZONING PLAN
No. S/NE-KLH/11 APPROVED ON 17.10.2006