


LEGEND :

-  Temporary Structure
 Area = 950 sq. m (about)
 Shelter
 Area = 9.5 q. m (about)
 Goods loading and unloading area
 Dimension 7 m x 35 m
 Catch Pit
 250 U-Channel
 Tree
 柏樹 4 棵
 羅摩松 12 棵
 葵 16 棵
 Open Space
 (Abandoned Agricultural Land)
 0.18 Channel

新界上水盤下村古洞南區
第100約地段1618(部份)1619, 1620
(部份)及毗鄰政府土地。
平面圖

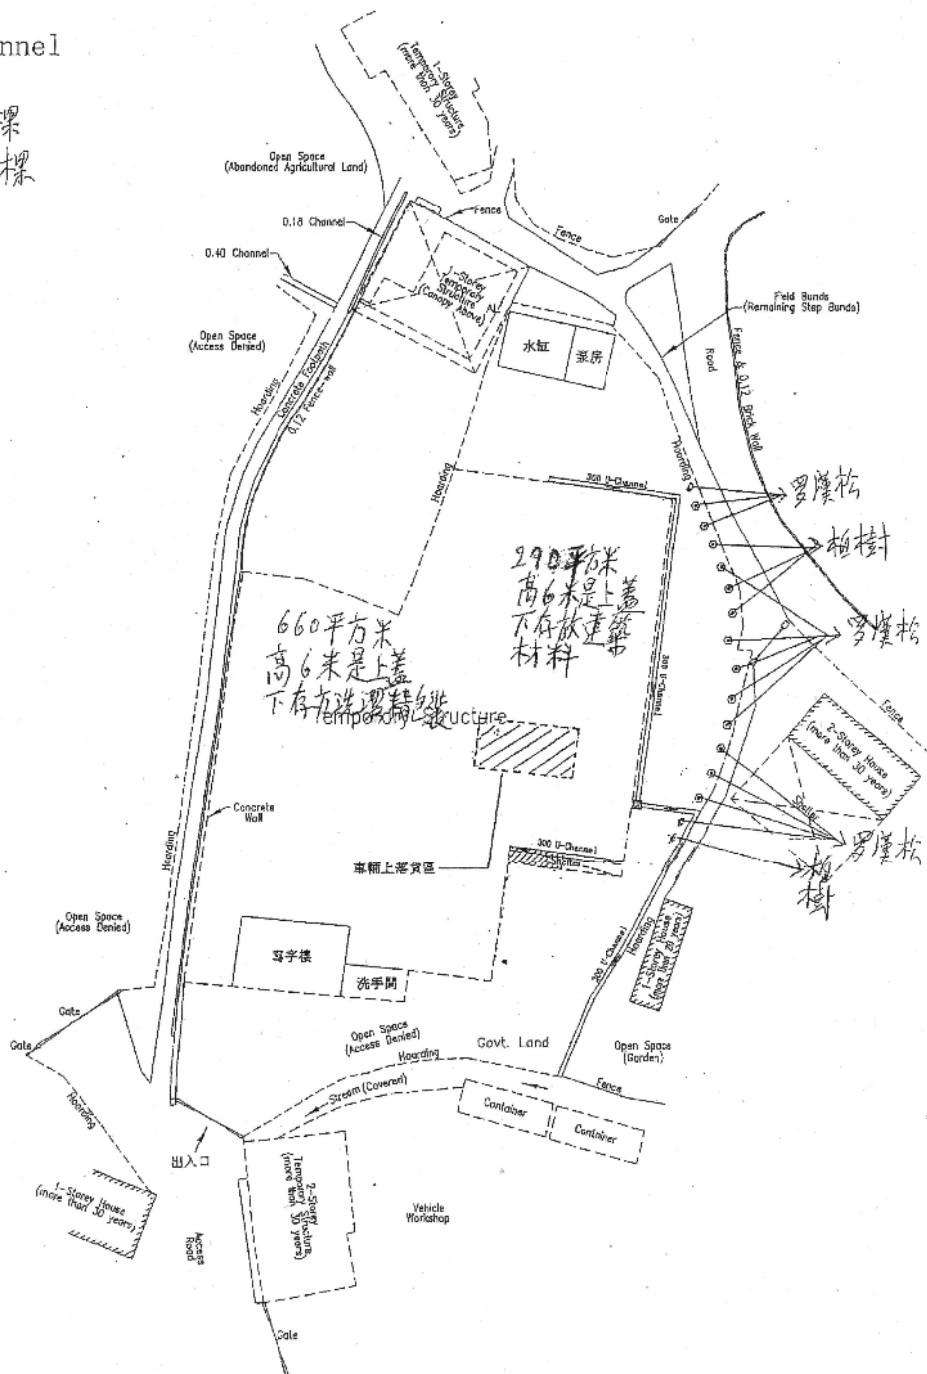

卓 弘 測 量 服 務 公 司
CHUO WANG SURVEY SERVICES COMPANY

Project Title	Project Manager	Project Start Date	Project End Date	Project Status	Project Budget	Project Description
Project A	John Doe	2023-01-01	2023-03-31	Completed	\$100,000	Project A description
Project B	Jane Smith	2023-04-01	2023-06-30	In Progress	\$200,000	Project B description
Project C	Mike Johnson	2023-07-01	2023-09-30	On Hold	\$150,000	Project C description
Project D	Sarah Brown	2023-10-01	2023-12-31	Planned	\$120,000	Project D description

LOT 1618 (PART), 1619, 1620 (PART), AND ADJOINING GOVERNMENT LAND IN D.D. 100.
KWI TUNG SOUTH, SUEUNG SHUI, NEW TERRITORIES.

Scale

~~1-500~~

Figure No.

SF - 0:


(資料來源:申請人於 11. 1. 2021 呈交的資料)
(Source : Applicant's Submission of 11.1.2021)

參考編號
REFERENCE No.
A/NE-KTS/493

繪圖 DRAWING
A-1

LEGEND:

-  Proposed Light Goods Vehicle Parking
-  7m LGV swept path
-  Boundary of subject site

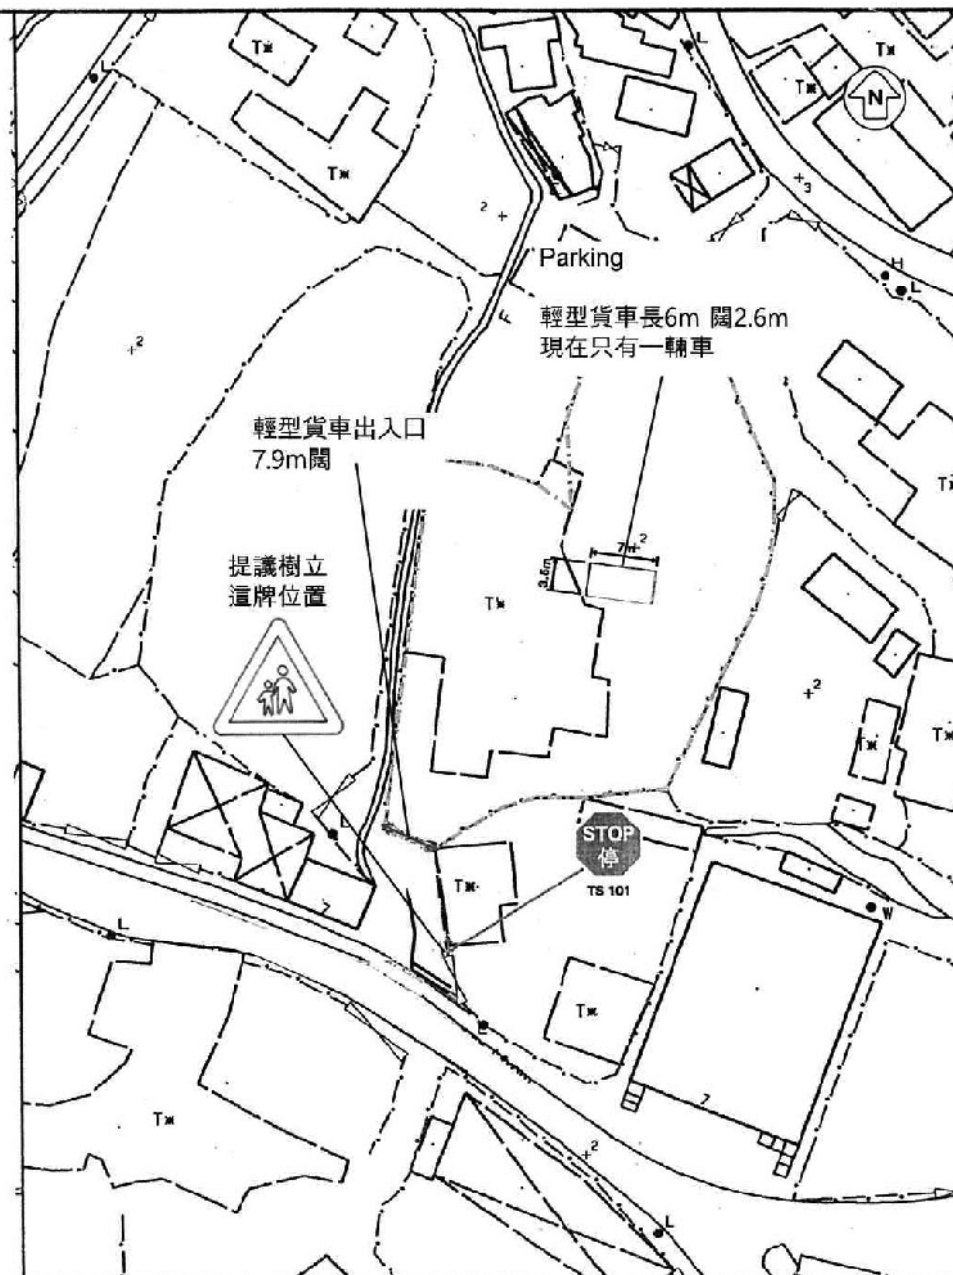

 Nolan Consultants Ltd.
諾蘭顧問有限公司

PROJECT TITLE
Application for Temporary Storage of Cosmetic Products, Beverages
and Construction Materials with Ancillary Office for a Period of 3 Years

DRAWING TITLE
7m LGV Swept Path Analysis

SCALE
1:500
1"=50'0"


REV.
01/2021
02/2021

DWG. NO.
b1-2

(資料來源:申請人於 4.3.2021 呈交的資料)
(Source : Applicant's Submission of 4.3.2021)

參考編號
REFERENCE No.
A/NE-KTS/493

繪圖 DRAWING
A-2

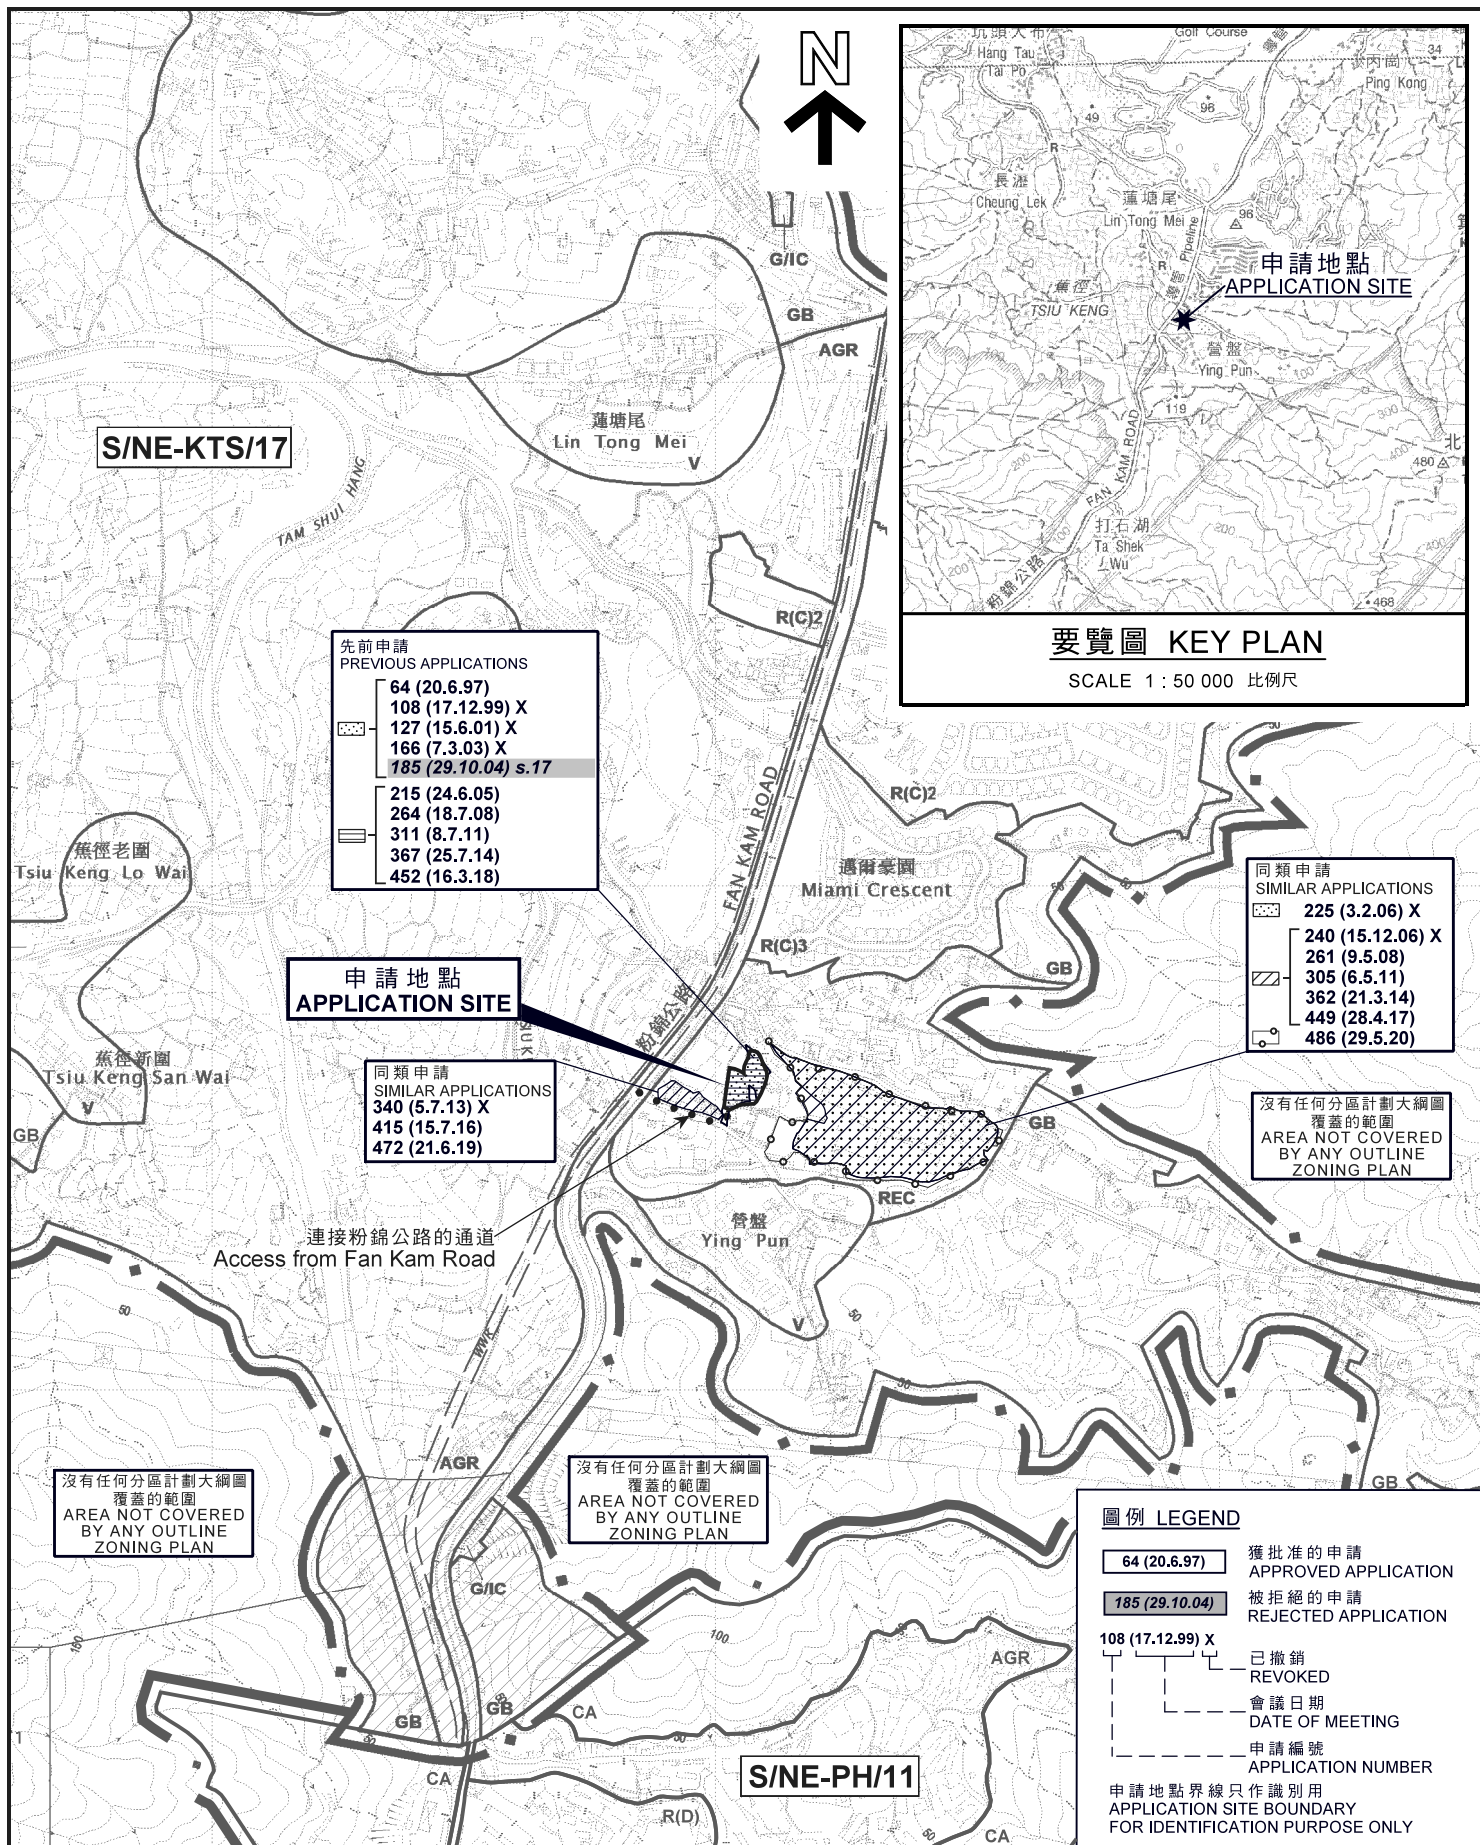

位置圖 LOCATION PLAN

臨時存放(洗潔精、洗潔精容器及建築材料)連附屬寫字樓(為期3年)
上水古洞南營盤下村丈量約份第100約地段第1618號(部分)、
第1619號及第1620號(部分)和毗連政府土地
TEMPORARY STORAGE (DETERGENT, DETERGENT CONTAINERS AND
CONSTRUCTION MATERIALS) WITH ANCILLARY OFFICE FOR A PERIOD OF 3 YEARS
LOTS 1618 (PART), 1619 AND 1620 (PART) IN D.D. 100 AND
ADJOINING GOVERNMENT LAND, YING PUN HA TSUEN,
KWU TUNG SOUTH, SHEUNG SHUI

SCALE 1 : 7 500 比例尺
米 100 0 100 200 300 米
METRES


規劃署
PLANNING
DEPARTMENT



參考編號
REFERENCE No.
A/NE-KTS/493

圖 PLAN
A-1

本摘要圖於2021年4月21日擬備，
所根據的資料為於2021年3月5日展示
的分區計劃大綱圖編號S/NE-KTS/17
EXTRACT PLAN PREPARED ON 21.4.2021
BASED ON OUTLINE ZONING PLAN
No. S/NE-KTS/17 EXHIBITED ON 5.3.2021

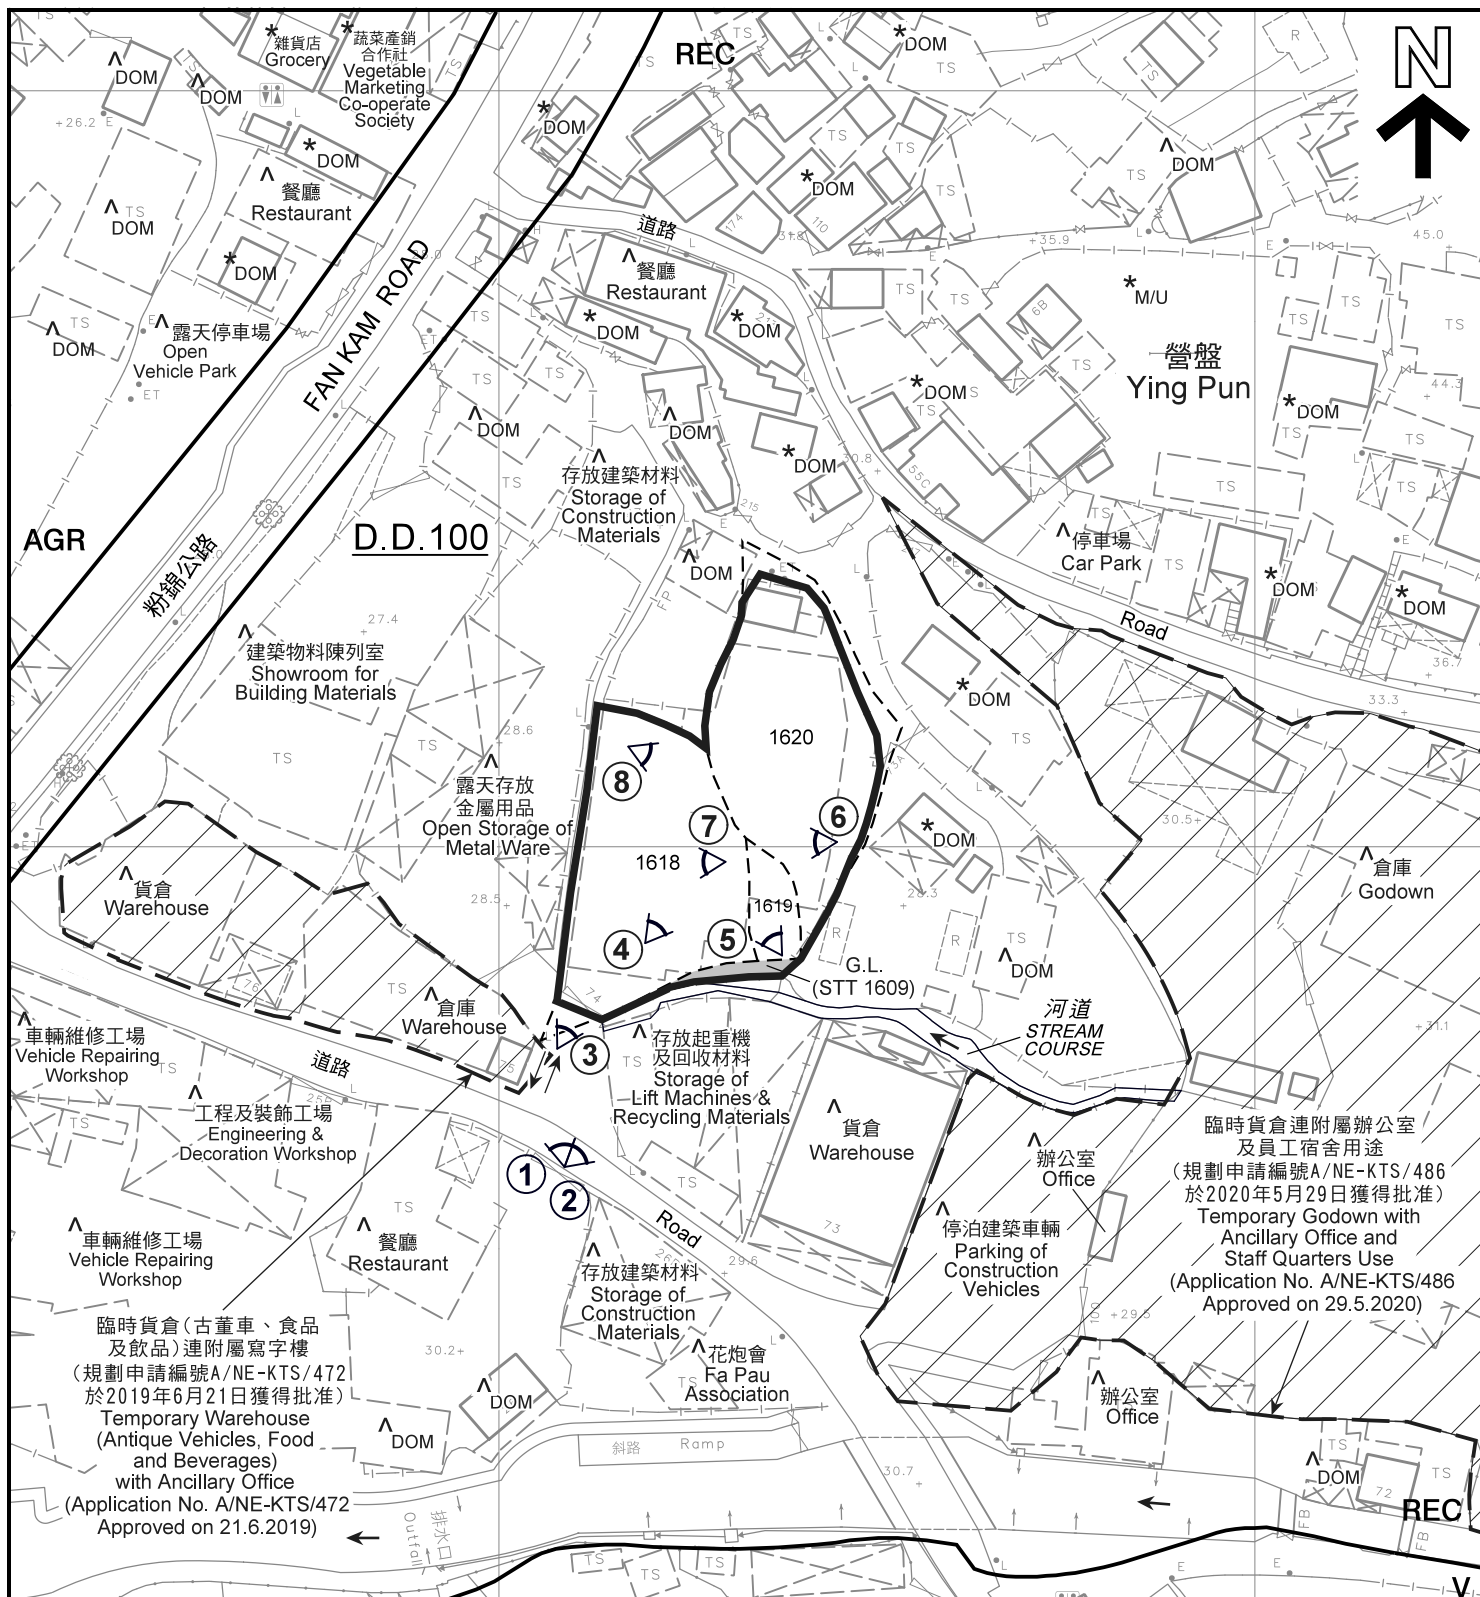

圖例 LEGEND

- 申請地點 (界線只作識別用)
APPLICATION SITE
(BOUNDARY FOR IDENTIFICATION
PURPOSE ONLY)
- 鄉村式發展
VILLAGE TYPE DEVELOPMENT
- 康樂
RECREATION
- 農業
AGRICULTURE

- 政府土地
GOVERNMENT LAND
- 住用構築物
DOMESTIC STRUCTURE
- 荒地
UNUSED LAND
- 入口/出口
INGRESS / EGRESS
- 實地照片的觀景點
VIEWING POINT OF SITE PHOTO

註釋 Notes:

- (1) 2021年2月3日勘測的土地用途
Land uses shown on this plan are in accordance with the land use survey conducted by the Planning Department on 3.2.2021
- (2) * 土地用途跟1991年3月16日勘測的土地用途一致
Indicates that the use is the same as that revealed by the land use survey conducted by the Planning Department on 16.3.1991
- (3) ^ 土地用途跟1991年3月16日勘測的土地用途有別
Indicates that the use is different from that revealed by the land use survey conducted by the Planning Department on 16.3.1991

本摘要圖於2021年4月21日擬備，
所根據的資料為測量圖編號2-SE-20D
EXTRACT PLAN PREPARED ON 21.4.2021
BASED ON SURVEY SHEET No. 2-SE-20D

平面圖 SITE PLAN

臨時存放(洗潔精、洗潔精容器及建築材料)連附屬寫字樓(為期3年)
上水古洞南營盤下村丈量約份第100約地段第1618號(部分)、
第1619號及第1620號(部分)和毗連政府土地
TEMPORARY STORAGE (DETERGENT, DETERGENT CONTAINERS AND
CONSTRUCTION MATERIALS) WITH ANCILLARY OFFICE FOR A PERIOD OF 3 YEARS
LOTS 1618 (PART), 1619 AND 1620 (PART) IN D.D. 100 AND
ADJOINING GOVERNMENT LAND, YING PUN HA TSUEN,
KWU TUNG SOUTH, SHEUNG SHUI


SCALE 1:1 000 比例尺
米 20 0 20 40 米
METRES

規劃署
PLANNING
DEPARTMENT



參考編號
REFERENCE No.
A/NE-KTS/493

圖 PLAN
A-2a

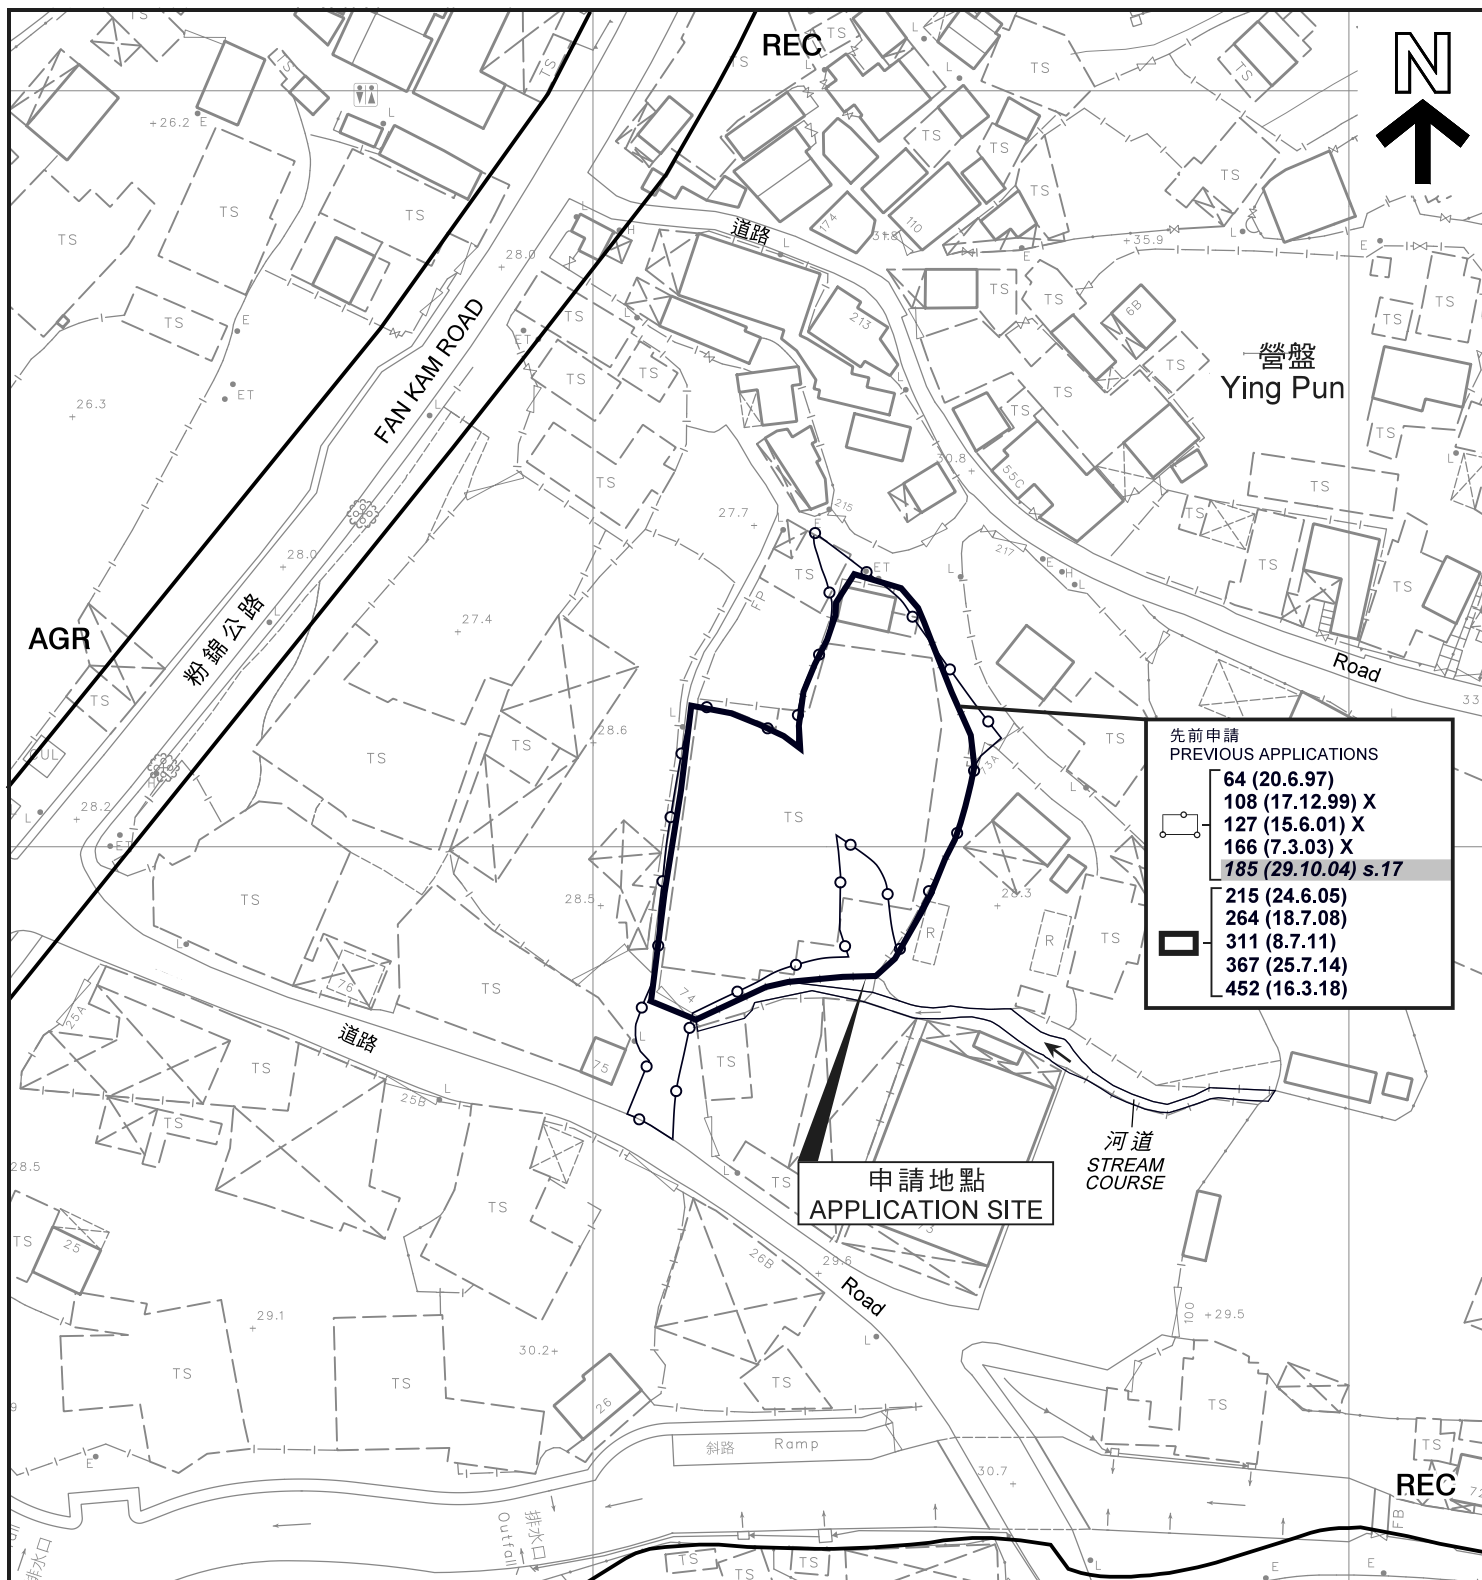

圖例 LEGEND

- 申請地點 (界線只作識別用)
APPLICATION SITE
(BOUNDARY FOR IDENTIFICATION
PURPOSE ONLY)
- 鄉村式發展
VILLAGE TYPE DEVELOPMENT
- 康樂
RECREATION
- 農業
AGRICULTURE

- 獲批准的申請
APPROVED APPLICATION
- 被拒絕的申請
REJECTED APPLICATION
- 已撤銷
REVOKED
- 會議日期
DATE OF MEETING
- 申請編號
APPLICATION NUMBER

平面圖 SITE PLAN

本摘要圖於2021年4月21日擬備，
所根據的資料為測量圖編號
2-SE-20D及25B
EXTRACT PLAN PREPARED ON 21.4.2021
BASED ON SURVEY SHEETS No.
2-SE-20D AND 25B

臨時存放(洗潔精、洗潔精容器及建築材料)連附屬寫字樓(為期3年)
上水古洞南營盤下村丈量約份第100約地段第1618號(部分)、
第1619號及第1620號(部分)和毗連政府土地
TEMPORARY STORAGE (DETERGENT, DETERGENT CONTAINERS AND
CONSTRUCTION MATERIALS) WITH ANCILLARY OFFICE FOR A PERIOD OF 3 YEARS
LOTS 1618 (PART), 1619 AND 1620 (PART) IN D.D. 100 AND
ADJOINING GOVERNMENT LAND, YING PUN HA TSUEN,
KWU TUNG SOUTH, SHEUNG SHUI

SCALE 1:1 000 比例尺

米 20 0 20 40 米
METRES

規劃署
PLANNING
DEPARTMENT



參考編號
REFERENCE No.
A/NE-KTS/493

圖 PLAN
A-2b



圖例 LEGEND



申請地點 (界線只作識別用)
APPLICATION SITE
(BOUNDARY FOR IDENTIFICATION
PURPOSE ONLY)



入口 / 出口
INGRESS / EGRESS

航攝照片 AERIAL PHOTO

本摘要圖於2021年4月21日擬備，所根據的資料為地政總署於2019年11月14日拍得的航攝照片編號E078510C
EXTRACT PLAN PREPARED ON 21.4.2021
BASED ON AERIAL PHOTO No.
E078510C TAKEN ON 14.11.2019
BY LANDS DEPARTMENT

臨時存放(洗潔精、洗潔精容器及建築材料)連附屬寫字樓(為期3年)
上水古洞南營盤下村丈量約份第100約地段第1618號(部分)、
第1619號及第1620號(部分)和毗連政府土地
TEMPORARY STORAGE (DETERGENT, DETERGENT CONTAINERS AND
CONSTRUCTION MATERIALS) WITH ANCILLARY OFFICE FOR A PERIOD OF 3 YEARS
LOTS 1618 (PART), 1619 AND 1620 (PART) IN D.D. 100 AND
ADJOINING GOVERNMENT LAND, YING PUN HA TSUEN,
KWU TUNG SOUTH, SHEUNG SHUI

規劃署
PLANNING
DEPARTMENT



參考編號
REFERENCE No.
A/NE-KTS/493

圖 PLAN
A-3



拍攝日期 Date taken : 3.2.2021



拍攝日期 Date taken : 3.2.2021



拍攝日期 Date taken : 3.2.2021



拍攝日期 Date taken : 26.1.2021

實地照片 SITE PHOTO

臨時存放(洗潔精、洗潔精容器及建築材料)連附屬寫字樓(為期3年)
上水古洞南營盤下村丈量約份第100約地段第1618號(部分)、
第1619號及第1620號(部分)和毗連政府土地
TEMPORARY STORAGE (DETERGENT, DETERGENT CONTAINERS AND
CONSTRUCTION MATERIALS) WITH ANCILLARY OFFICE FOR A PERIOD OF 3 YEARS
LOTS 1618 (PART), 1619 AND 1620 (PART) IN D.D. 100 AND
ADJOINING GOVERNMENT LAND, YING PUN HA TSUEN,
KWU TUNG SOUTH, SHEUNG SHUI

規劃署
PLANNING
DEPARTMENT



參考編號
REFERENCE No.
A/NE-KTS/493

圖 PLAN
A-4a

本摘要圖於2021年4月21日擬備，
所根據的資料為攝於2021年1月26日
及2021年2月3日的實地照片
PLAN PREPARED ON 21.4.2021
BASED ON SITE PHOTOS
TAKEN ON 26.1.2021 AND 3.2.2021



拍攝日期 Date taken : 26.1.2021



拍攝日期 Date taken : 26.1.2021



拍攝日期 Date taken : 26.1.2021



拍攝日期 Date taken : 26.1.2021

實地照片 SITE PHOTO

本摘要圖於2021年4月21日擬備，
所根據的資料為攝於2021年1月26日
及2021年2月3日的實地照片
PLAN PREPARED ON 21.4.2021
BASED ON SITE PHOTOS
TAKEN ON 26.1.2021 AND 3.2.2021

臨時存放(洗潔精、洗潔精容器及建築材料)連附屬寫字樓(為期3年)
上水古洞南營盤下村丈量約份第100約地段第1618號(部分)、
第1619號及第1620號(部分)和毗連政府土地
TEMPORARY STORAGE (DETERGENT, DETERGENT CONTAINERS AND
CONSTRUCTION MATERIALS) WITH ANCILLARY OFFICE FOR A PERIOD OF 3 YEARS
LOTS 1618 (PART), 1619 AND 1620 (PART) IN D.D. 100 AND
ADJOINING GOVERNMENT LAND, YING PUN HA TSUEN,
KWU TUNG SOUTH, SHEUNG SHUI

規劃署
PLANNING
DEPARTMENT



參考編號
REFERENCE No.
A/NE-KTS/493

圖 PLAN
A-4b