



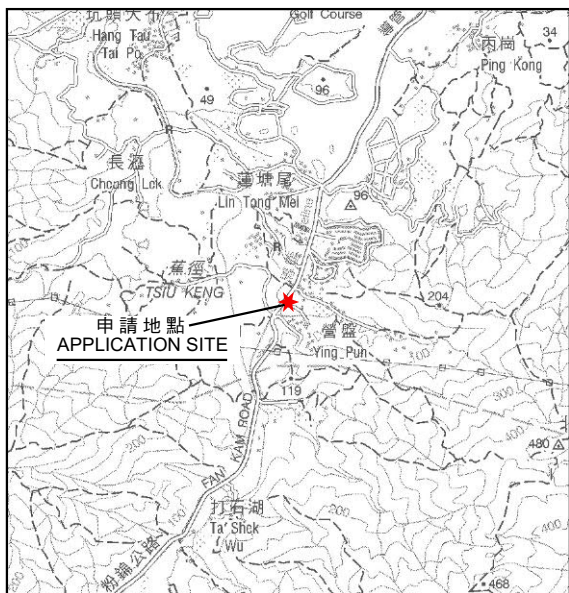

要覽圖 KEY PLAN

SCALE 1:50,000 比例尺

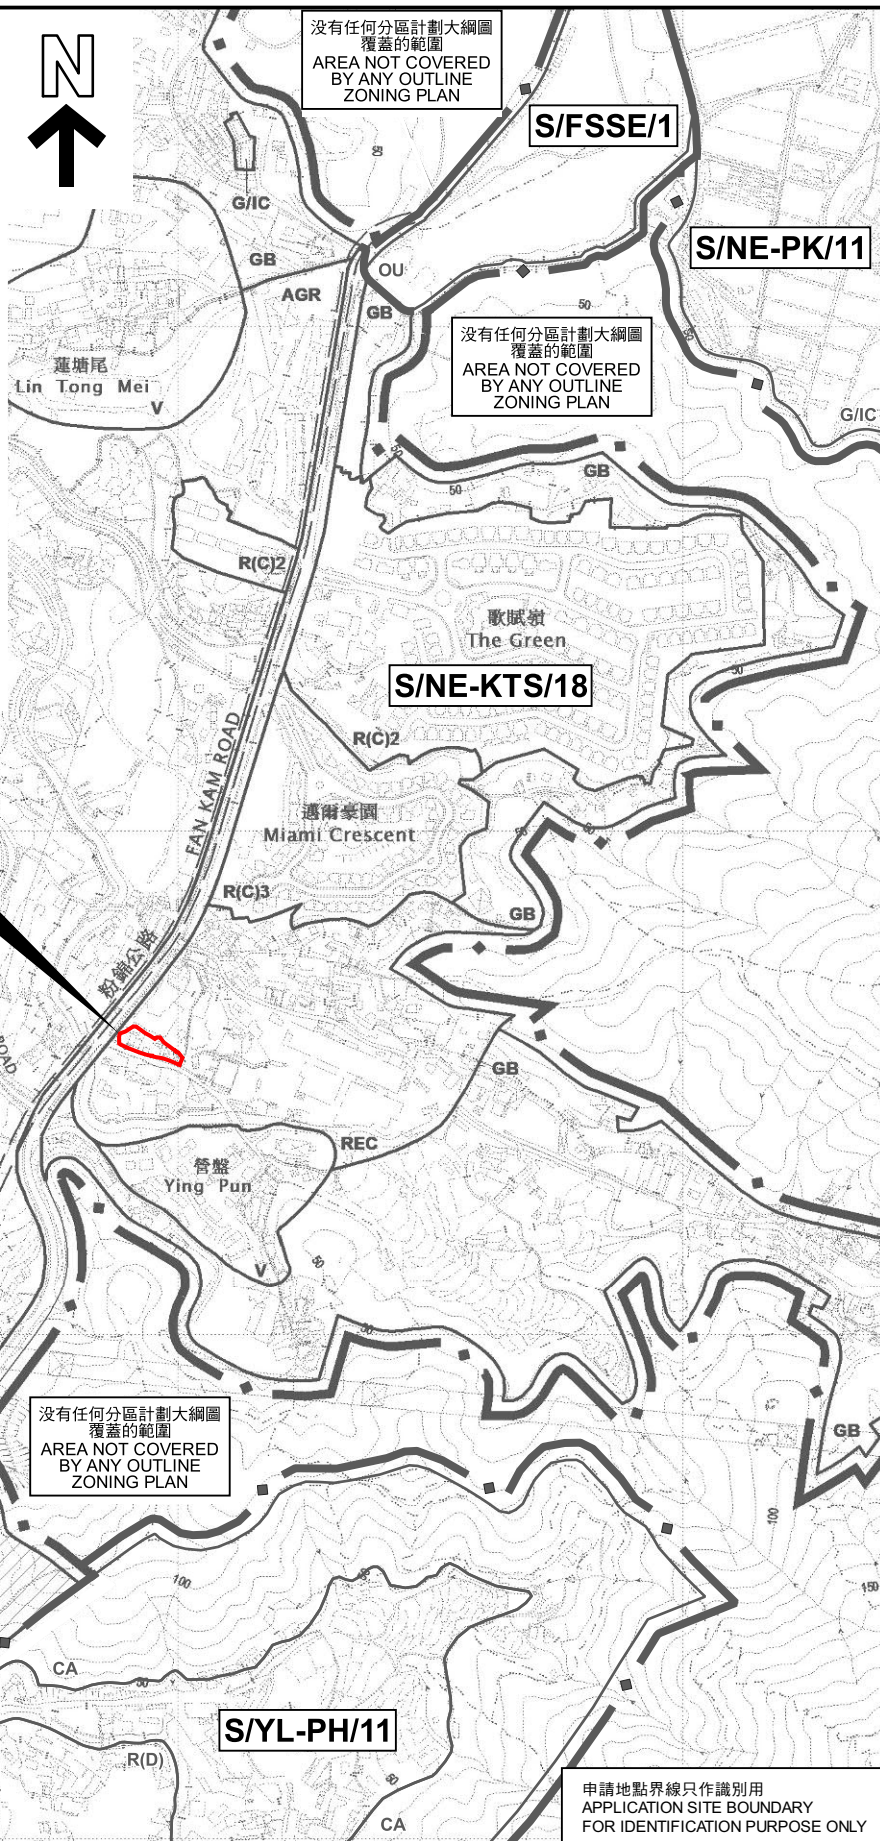

位置圖 LOCATION PLAN

本摘要圖於2022年11月30日擬備，
所根據的資料為於2022年1月4日
核准的分區計劃大綱圖編號S/NE-KTS/18

EXTRACT PLAN PREPARED ON
30.11.2022 BASED ON OUTLINE ZONING
PLAN No. S/NE-KTS/18 APPROVED ON
4.1.2022

臨時貨倉(電子零件及建築材料)連附屬寫字樓(為期3年)
新界上水古洞南丈量約份第100約地段第1669號A分段第1小分段餘段(部分)、
第1670號A分段第1小分段餘段、第1671號A分段第1小分段、第1673號A分段及
第1675號B分段第1小分段A分段餘段(部分)和毗連政府土地
TEMPORARY WAREHOUSE (ELECTRONIC PARTS AND CONSTRUCTION MATERIALS)
WITH ANCILLARY OFFICE FOR A PERIOD OF 3 YEARS
LOTS 1669 S.A SS.1 RP (PART), 1670 S.A SS.1 RP, 1671 S.A SS.1, 1673 S.A AND
1675 S.B SS.1 S.A RP (PART) IN D.D.100 AND ADJOINING GOVERNMENT LAND,
KWU TUNG SOUTH, SHEUNG SHUI, NEW TERRITORIES
SCALE 1:7 500 比例尺

米 100 0 100 200 300 米
METRES

規劃署
PLANNING
DEPARTMENT



參考編號
REFERENCE No.
A/NE-KTS/514

圖 PLAN
A-1