


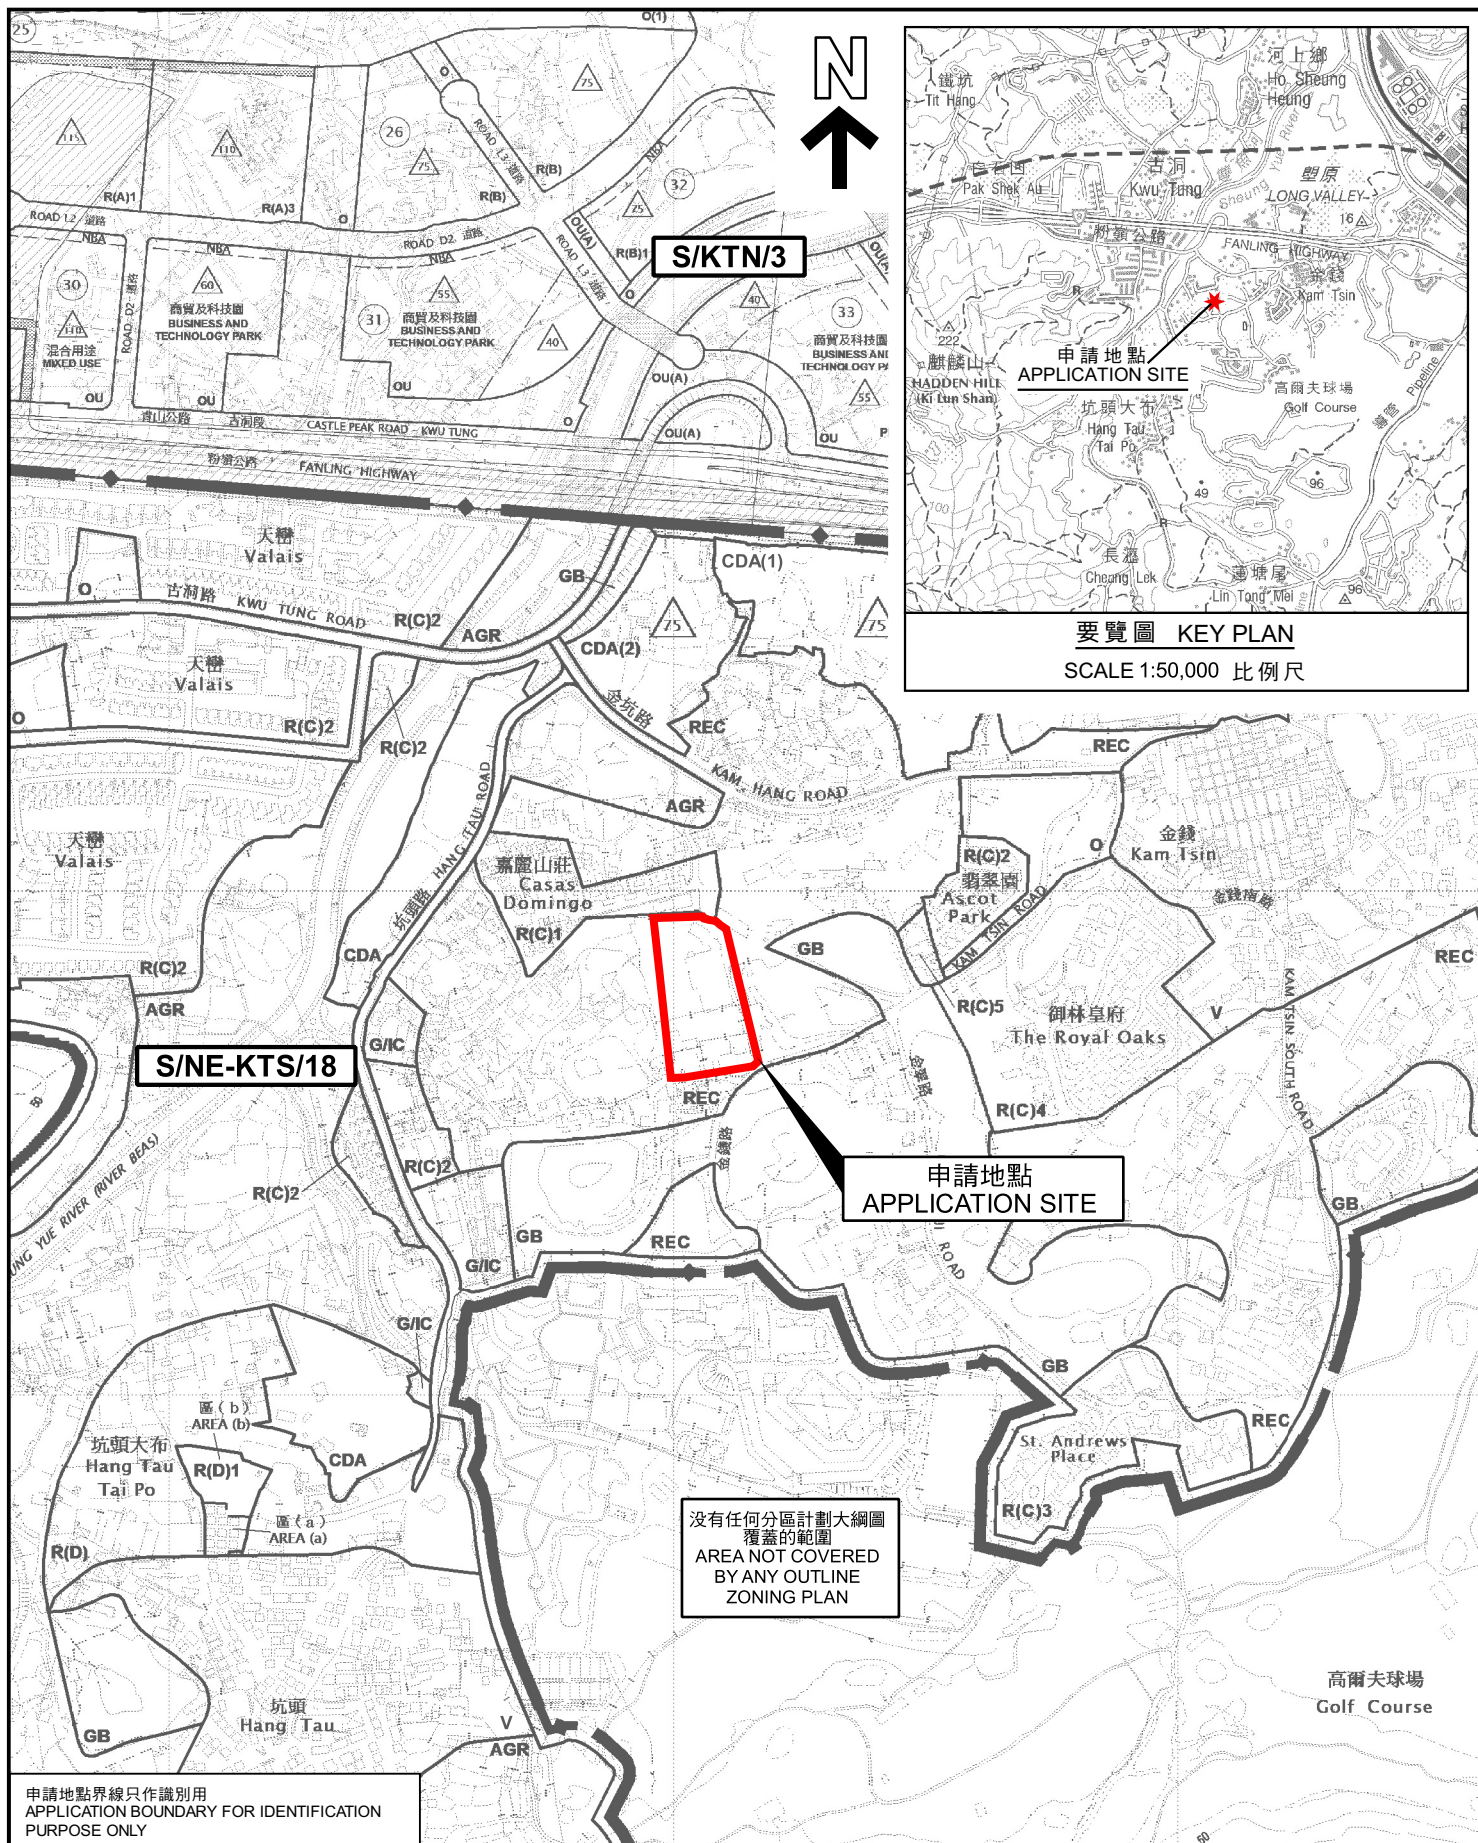

位置圖 LOCATION PLAN

本摘要圖於2022年12月6日擬備，
所根據的資料為於2022年1月4日核准的
分區計劃大綱圖編號S/NE-KTS/18
EXTRACT PLAN PREPARED ON 6.12.2022
BASED ON OUTLINE ZONING PLAN
No. S/NE-KTS/18 APPROVED ON 4.1.2022

臨時貨倉（危險品倉庫除外）連附屬辦公室（為期3年）
上水古洞南金錢路丈量約份第92約地段第2219號（部分）及第2220號（部分）
TEMPORARY WAREHOUSE (EXCLUDING DANGEROUS GOODS GOWDUN)
WITH ANCILLARY OFFICE FOR A PERIOD OF 3 YEARS
LOTS 2219 (PART) AND 2220 (PART) IN D.D. 92,
KAM TSIN ROAD, KWU TUNG SOUTH, SHEUNG SHUI

SCALE 1:7 500 比例尺

米 100 0 100 200 300 米
METRES

規劃署
PLANNING
DEPARTMENT



參考編號
REFERENCE No.
A/NE-KTS/517

圖 PLAN
A-1