




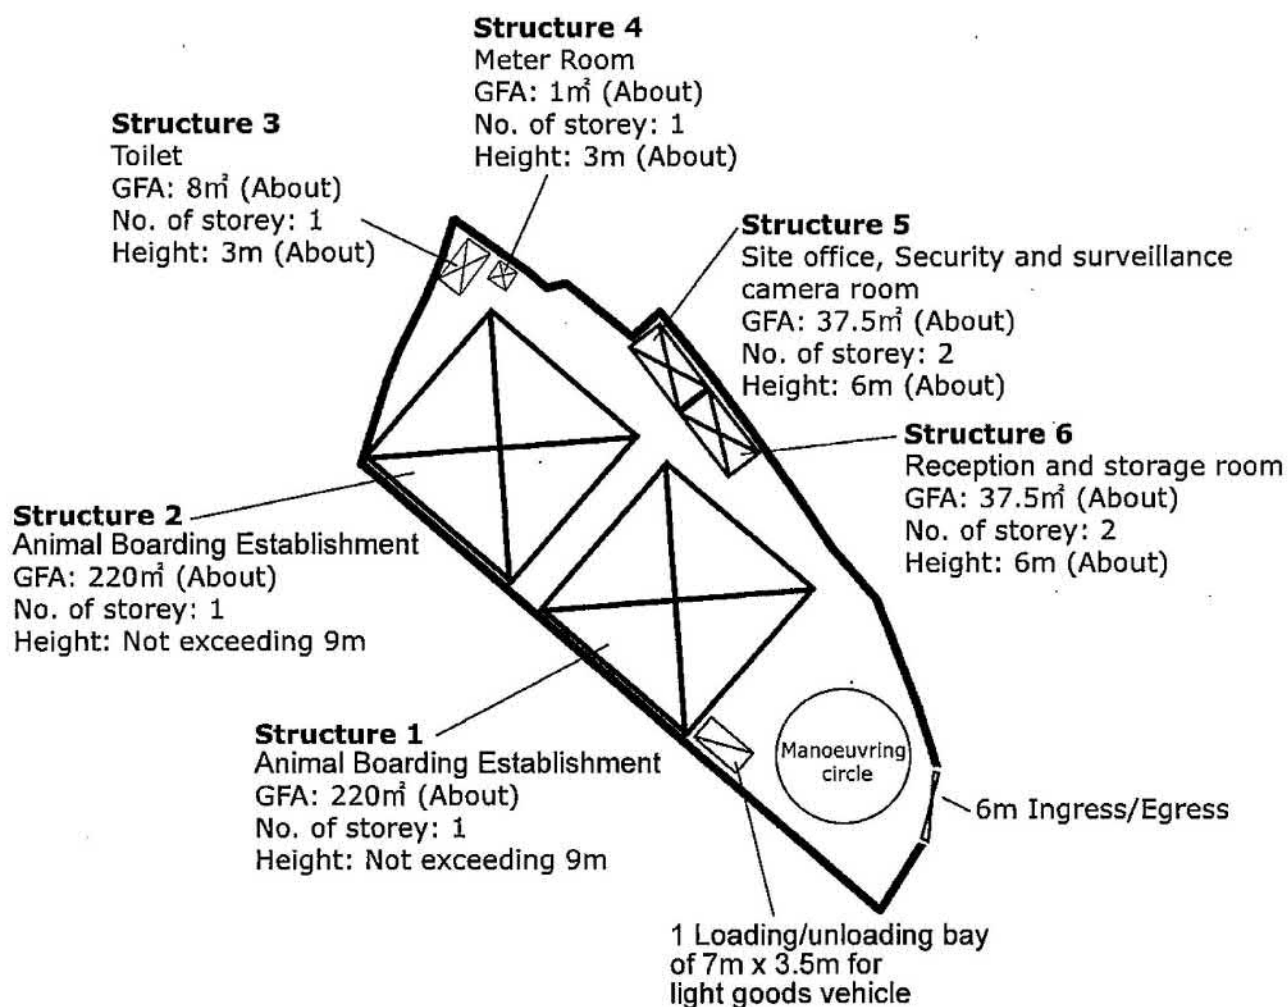

Project 項目名稱: Proposed Temporary Animal Boarding Establishment for a period of 3 Years at Lot 2205 R.P (Part) in D.D. 92, Kam Tsin Village, Sheung Shui, New Territories	Drawing Title 圖紙標題: Layout Plan		Remarks 備註:  Light goods vehicle  Structure Scale 比例:
	Drawing No. 圖號: 20230215		

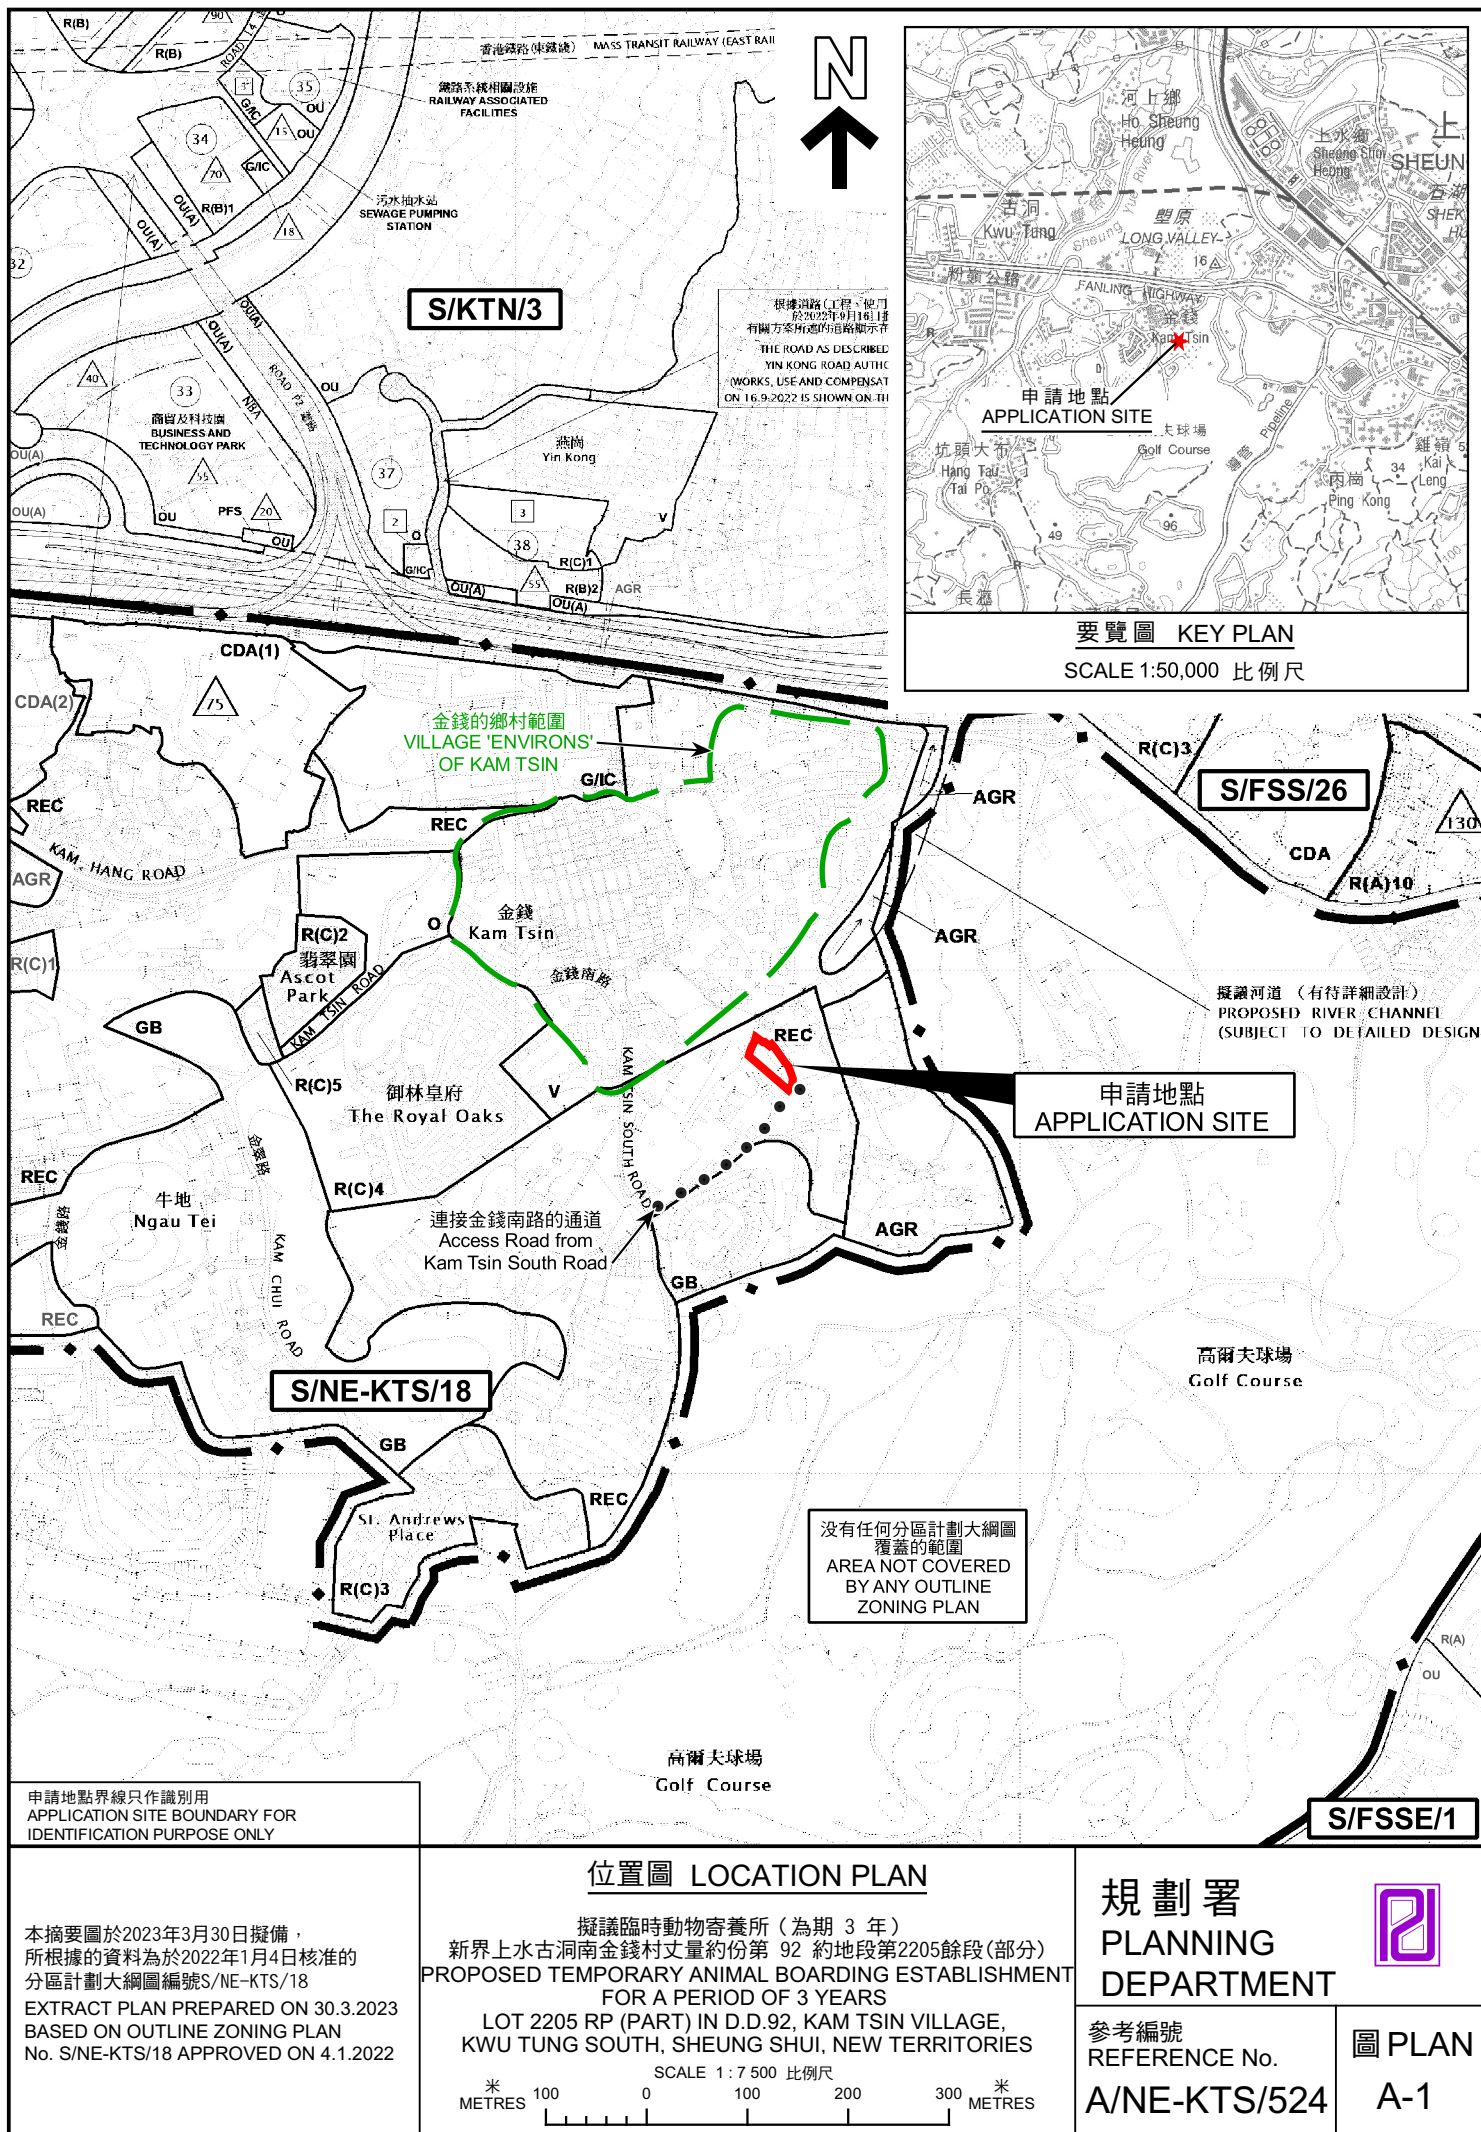

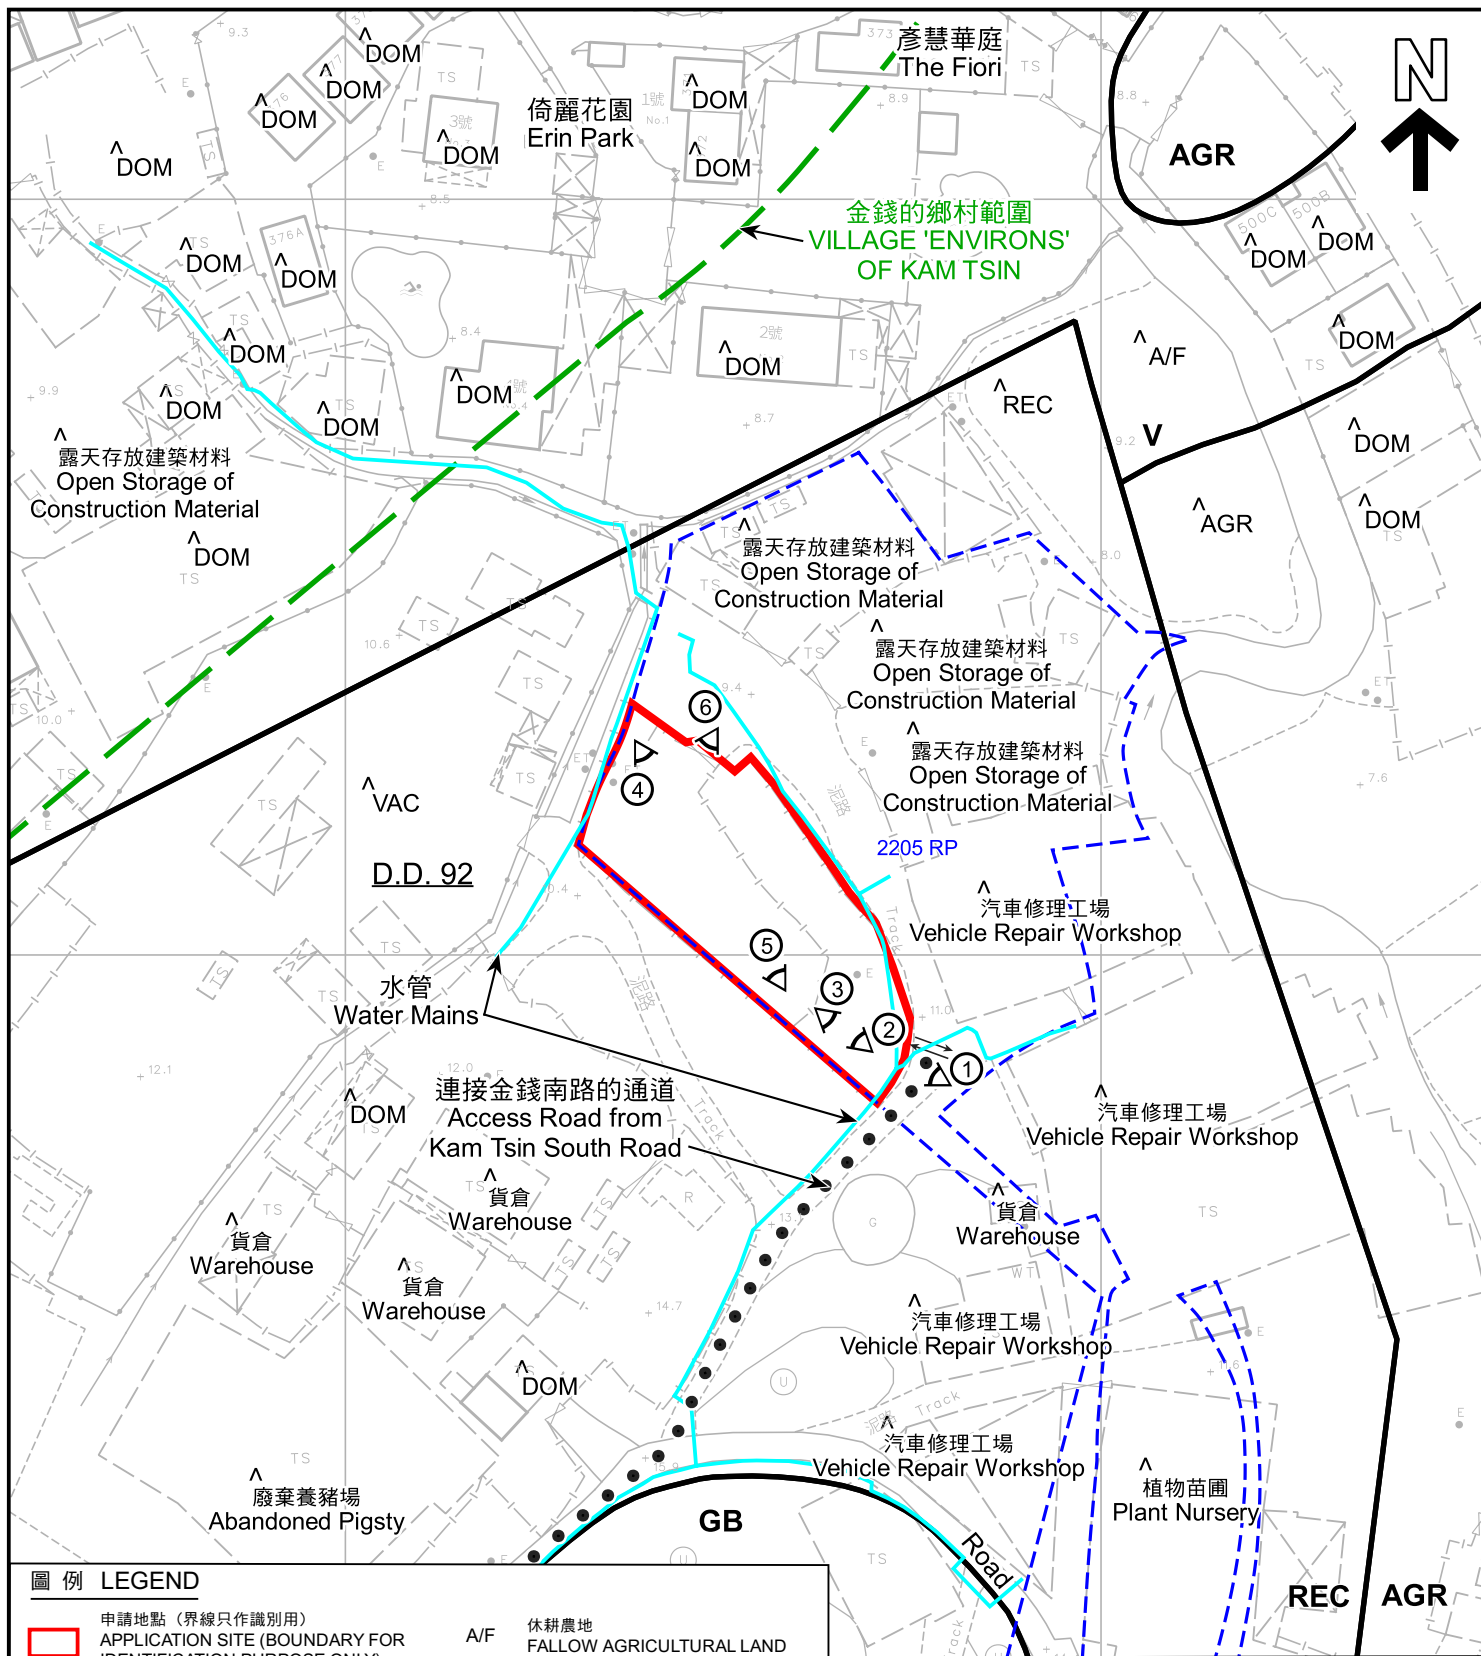

圖例 LEGEND

	申請地點 (界線只作識別用) APPLICATION SITE (BOUNDARY FOR IDENTIFICATION PURPOSE ONLY)	A/F	休耕農地 FALLOW AGRICULTURAL LAND
V	鄉村式發展 VILLAGE TYPE DEVELOPMENT	DOM	住用構築物 DOMESTIC STRUCTURES
REC	康樂 RECREATION	VAC	空置 VACANT
AGR	農業 AGRICULTURE		入口/出口 INGRESS / EGRESS
GB	綠化地帶 GREEN BELT	① △	實地照片的觀景點 VIEWING POINT OF SITE PHOTO

註釋 Notes :

- (1) 2023年3月3日勘測的土地用途
Land uses shown on this plan are in accordance with the land use survey conducted by the Planning Department on 3.3.2023
- (2) 土地用途跟1991年勘測的土地用途有別
Indicates that the use is different from that revealed by the land use survey conducted by the Planning Department in 1991

平面圖 SITE PLAN

擬議臨時動物寄養所 (為期 3 年)
新界上水古洞南金錢村丈量約份第 92 約地段第2205餘段(部分)
PROPOSED TEMPORARY ANIMAL BOARDING ESTABLISHMENT
FOR A PERIOD OF 3 YEARS
LOT 2205 RP (PART) IN D.D.92, KAM TSIN VILLAGE,
KWU TUNG SOUTH, SHEUNG SHUI, NEW TERRITORIES

SCALE 1:1 000 比例尺

米 20 0 20 40 米
METRES

規劃署
PLANNING
DEPARTMENT



參考編號
REFERENCE No.
A/NE-KTS/524

圖 PLAN
A-2

本摘要圖於2023年4月17日擬備，
所根據的資料為測量圖編號
2-SE-10D
EXTRACT PLAN PREPARED ON 17.4.2023
BASED ON SURVEY SHEET No.
2-SE-10D



圖例 LEGEND

-  申請地點 (界線只作識別用)
APPLICATION SITE
(BOUNDARY FOR IDENTIFICATION
PURPOSE ONLY)
-  入口/出口
INGRESS / EGRESS

本摘要圖於2023年3月30日擬備，所根據的資料為地政總署於2022年3月8日拍得的航攝照片編號 E152827C

EXTRACT PLAN PREPARED ON
30.3.2023 BASED ON AERIAL PHOTO No.
E152827C TAKEN ON 8.3.2022 BY
LANDS DEPARTMENT

航攝照片 AERIAL PHOTO

擬議臨時動物寄養所 (為期 3 年)
新界上水古洞南金錢村丈量約份第 92 約地段第2205餘段(部分)
PROPOSED TEMPORARY ANIMAL BOARDING ESTABLISHMENT
FOR A PERIOD OF 3 YEARS
LOT 2205 RP (PART) IN D.D.92, KAM TSIN VILLAGE,
KWU TUNG SOUTH, SHEUNG SHUI, NEW TERRITORIES

規劃署
PLANNING
DEPARTMENT



參考編號
REFERENCE No.
A/NE-KTS/524

圖 PLAN
A-3



申請地點界線只作識別用
APPLICATION SITE BOUNDARY FOR IDENTIFICATION PURPOSE ONLY

實地照片 SITE PHOTOS

本圖於2023年3月30日擬備，
所根據的資料為攝於
2023年3月3日的實地照片
PLAN PREPARED ON 30.3.2023
BASED ON SITE PHOTOS
TAKEN ON 3.3.2023

擬議臨時動物寄養所（為期 3 年）
新界上水古洞南金錢村丈量約份第 92 約地段第2205餘段(部分)
PROPOSED TEMPORARY ANIMAL BOARDING ESTABLISHMENT
FOR A PERIOD OF 3 YEARS
LOT 2205 RP (PART) IN D.D.92, KAM TSIN VILLAGE,
KWU TUNG SOUTH, SHEUNG SHUI, NEW TERRITORIES

規劃署
PLANNING
DEPARTMENT



參考編號
REFERENCE No.
A/NE-KTS/524

圖 PLAN
A-4a



申請地點界線只作識別用
APPLICATION SITE BOUNDARY FOR IDENTIFICATION PURPOSE ONLY

實地照片 SITE PHOTOS

本圖於2023年3月30日擬備，
所根據的資料為攝於
2023年3月3日的實地照片
PLAN PREPARED ON 30.3.2023
BASED ON SITE PHOTOS
TAKEN ON 3.3.2023

擬議臨時動物寄養所（為期 3 年）
新界上水古洞南金錢村丈量約份第 92 約地段第2205餘段（部分）
PROPOSED TEMPORARY ANIMAL BOARDING ESTABLISHMENT
FOR A PERIOD OF 3 YEARS
LOT 2205 RP (PART) IN D.D.92, KAM TSIN VILLAGE,
KWU TUNG SOUTH, SHEUNG SHUI, NEW TERRITORIES

規劃署
PLANNING
DEPARTMENT



參考編號
REFERENCE No.
A/NE-KTS/524

圖 PLAN
A-4b