
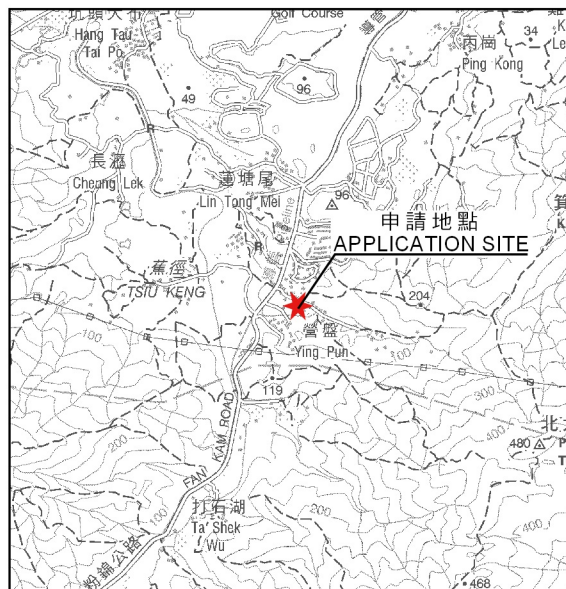


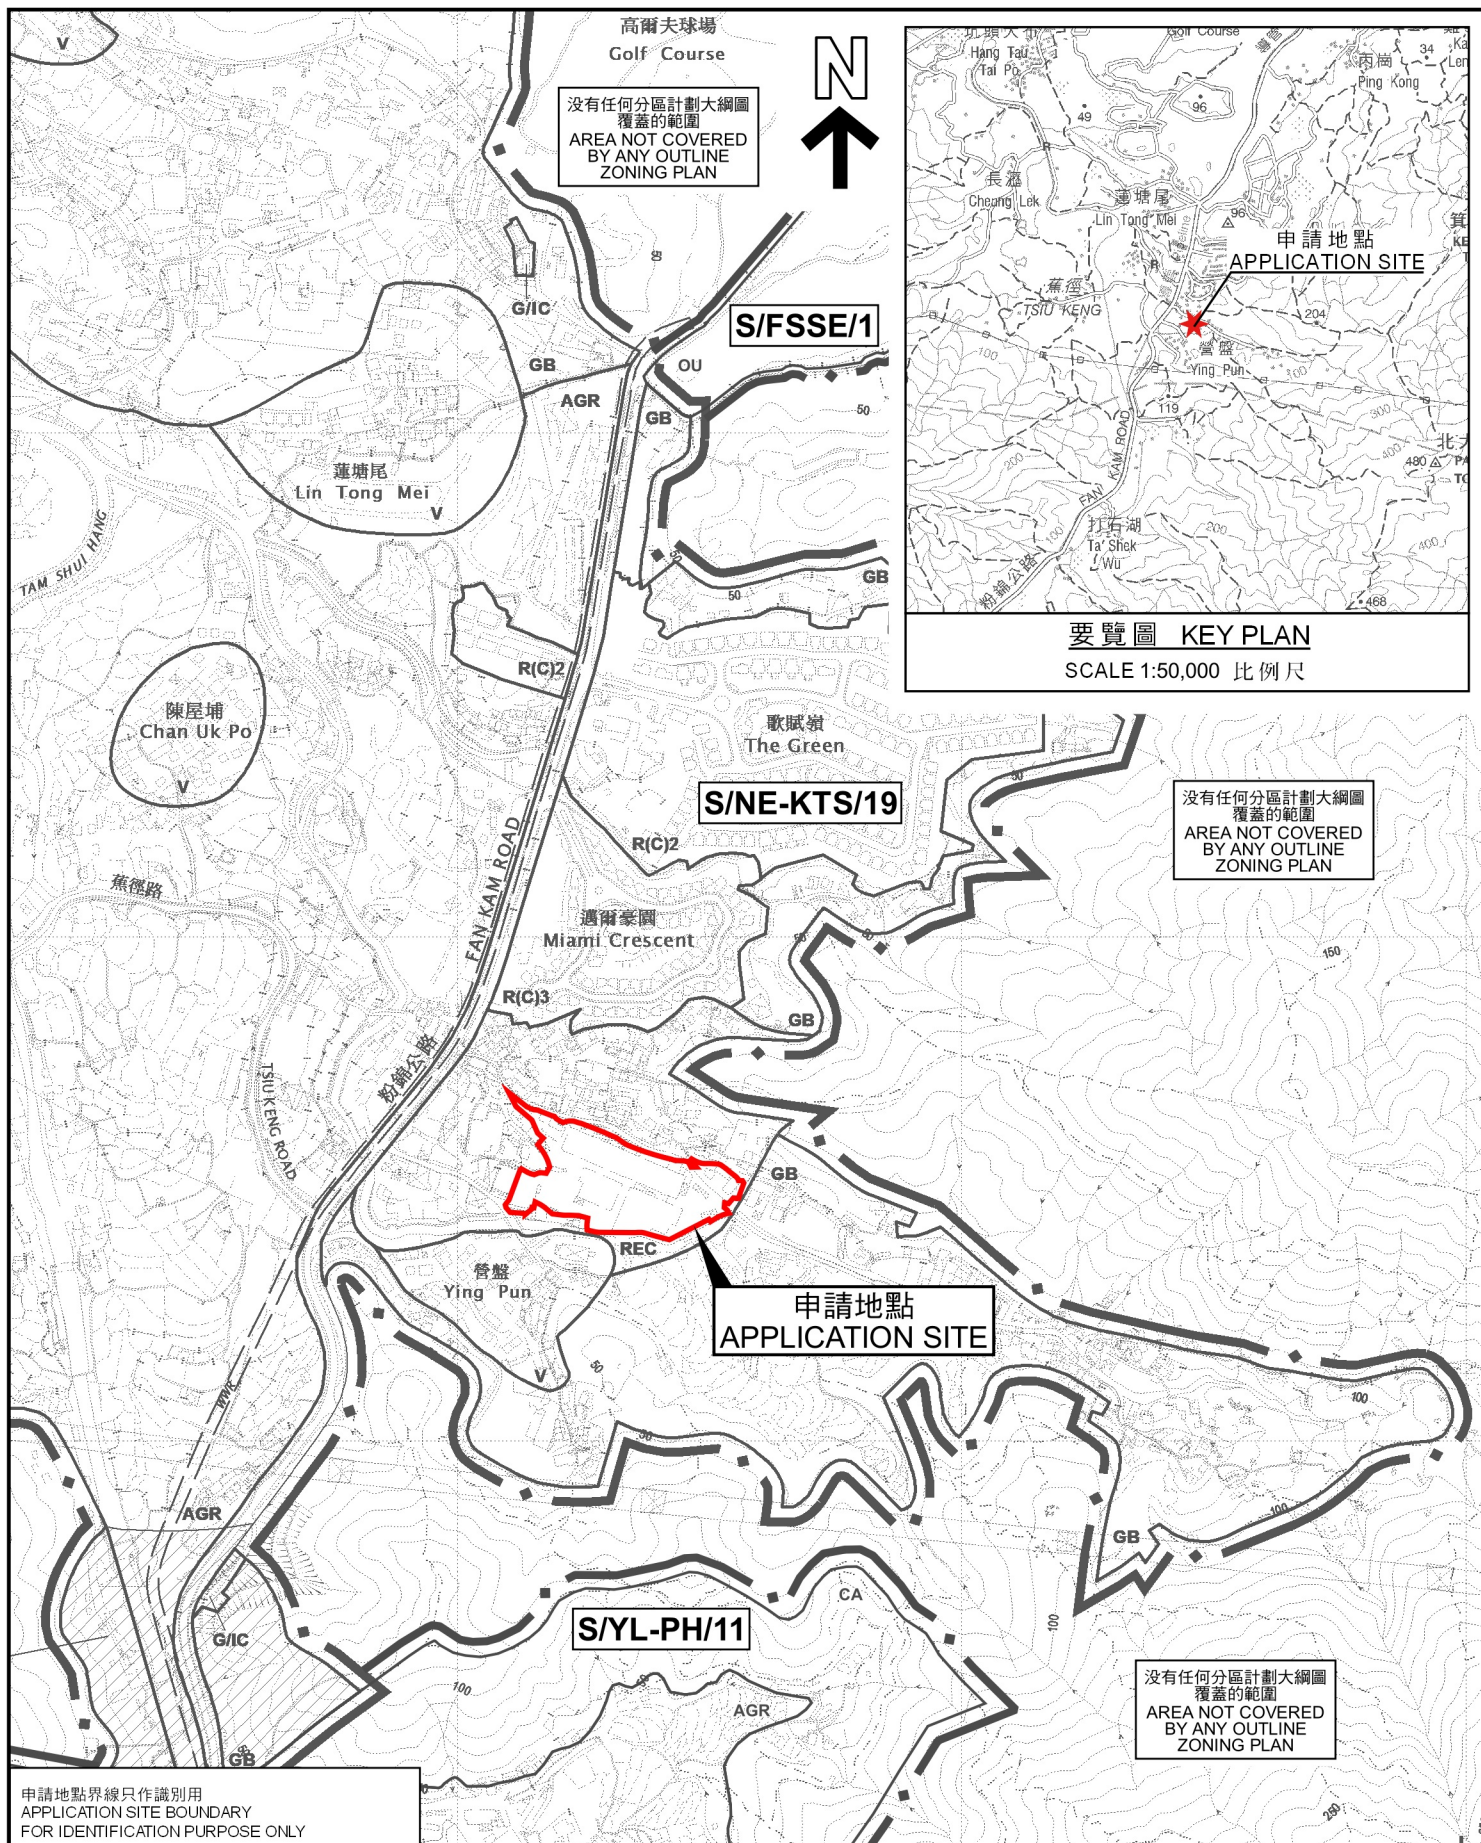

要覽圖 KEY PLAN
SCALE 1:50,000 比例尺

申請地點界線只作識別用
APPLICATION SITE BOUNDARY
FOR IDENTIFICATION PURPOSE ONLY

本摘要圖於2023年6月2日擬備，
所根據的資料為於2023年5月12日
展示的分區計劃大綱圖編號S/NE-KTS/19
EXTRACT PLAN PREPARED ON
2.6.2023 BASED ON OUTLINE ZONING
PLAN No. S/NE-KTS/19 EXHIBITED ON
12.5.2023

位置圖 LOCATION PLAN

臨時貨倉連附屬辦公室及員工宿舍用途（為期3年）
新界古洞南營盤丈量約份第100約地段第1623號B分段、第1624號A分段至I分段、
第1624號餘段、第1626號、第1628號、第1629號、第1631號至第1637號及
第1666號C分段餘段和毗連政府土地
TEMPORARY GODOWN WITH ANCILLARY OFFICE AND
STAFF QUARTERS USE FOR A PERIOD OF 3 YEARS
LOTS 1623 S.B, 1624 S.A TO S.I, 1624 RP, 1626, 1628, 1629, 1631 TO 1637 AND
1666 S.C RP IN D.D. 100 AND ADJOINING GOVERNMENT LAND,
YING PUN, KWU TUNG SOUTH, NEW TERRITORIES
SCALE 1:7 500 比例尺

米 METRES 100 0 100 200 300 米 METRES

規劃署
PLANNING
DEPARTMENT



參考編號
REFERENCE No.
A/NE-KTS/527

圖 PLAN
A-1