


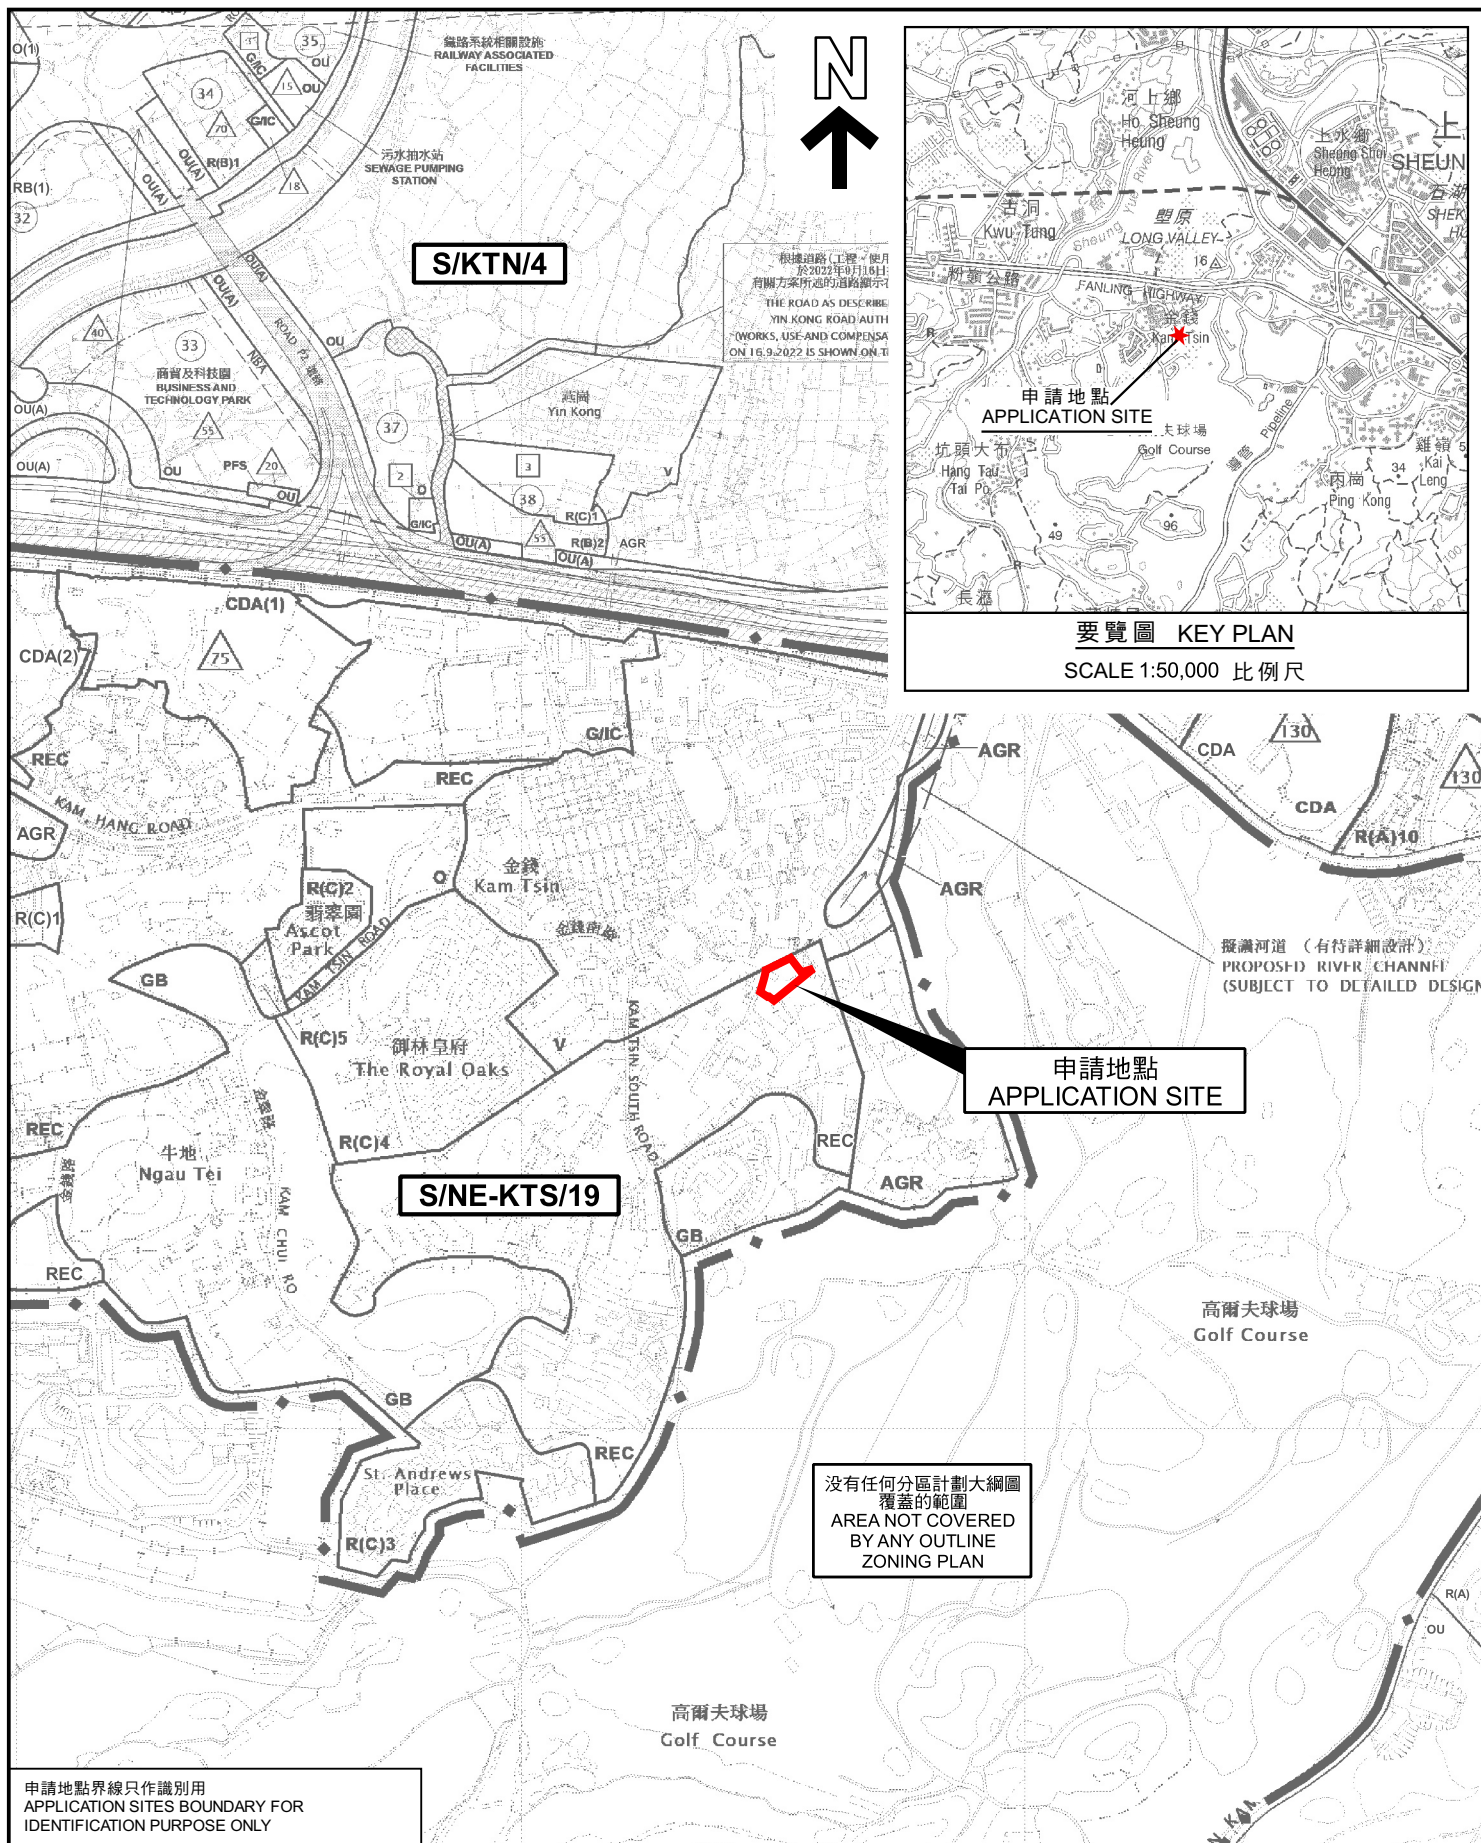

要覽圖 KEY PLAN
SCALE 1:50,000 比例尺

位置圖 LOCATION PLAN

本摘要圖於2023年11月2日擬備，
所根據的資料為於2023年5月12日展示的分區計劃大綱圖編號S/NE-KTS/19
EXTRACT PLAN PREPARED ON 2.11.2023
BASED ON OUTLINE ZONING PLAN
No. S/NE-KTS/19 EXHIBITED ON 12.5.2023

擬議臨時貨倉(五金零件)連附屬辦公室(為期3年)
上水古洞金錢丈量約份第92約地段第2205號餘段(部分)
PROPOSED TEMPORARY WAREHOUSE (HARDWARE ACCESSORIES)
WITH ANCILLARY OFFICE FOR A PERIOD OF 3 YEARS
LOT 2205 RP (PART) IN D.D. 92, KAM TSIN, KWU TUNG, SHEUNG SHUI

米 100 0 100 200 300 米
METRES SCALE 1:7 500 比例尺

規劃署
PLANNING
DEPARTMENT



參考編號
REFERENCE No.
A/NE-KTS/532

圖 PLAN
A-1