


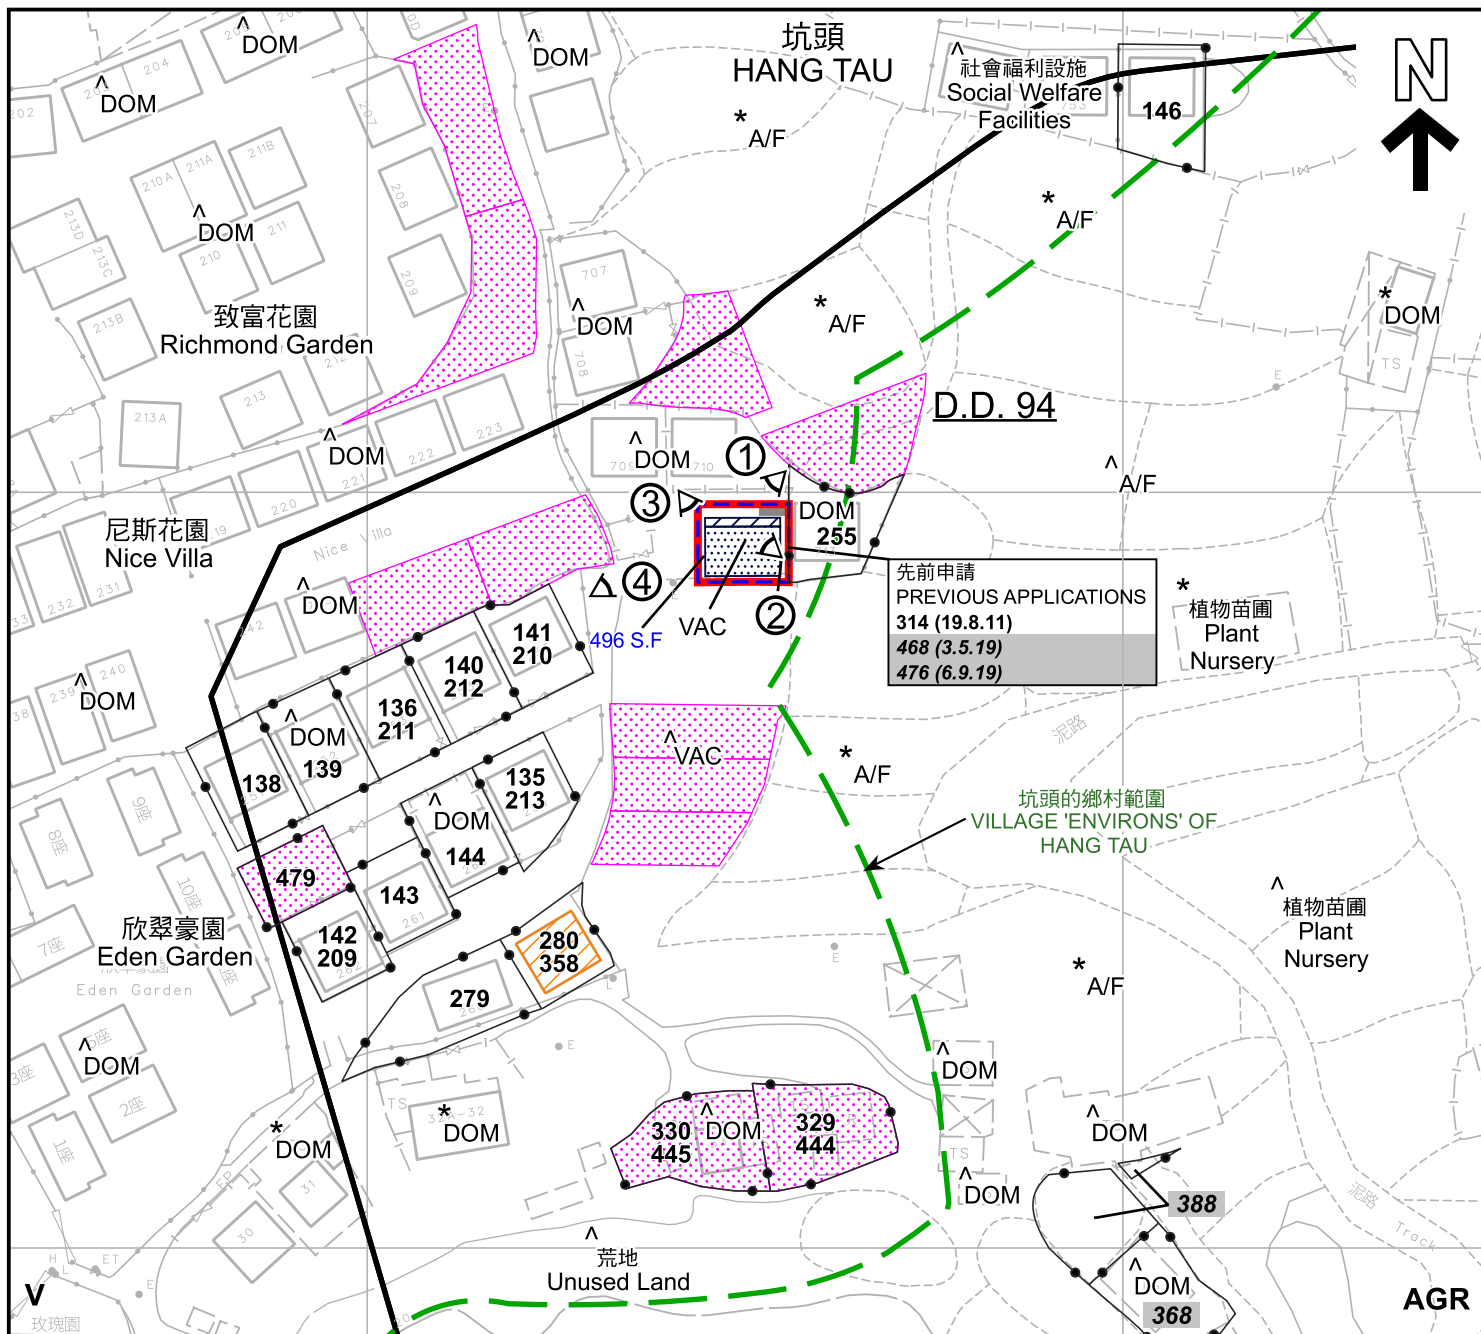

圖例 LEGEND

- 申請地點 (界線只作識別用)
APPLICATION SITE (BOUNDARY FOR IDENTIFICATION PURPOSE ONLY)
- 擬議小型屋宇
PROPOSED SMALL HOUSE
- 擬議露台
PROPOSED BALCONY
- 化糞池
SEPTIC TANK
- 獲批的小型屋宇批地申請
SMALL HOUSE GRANT APPLICATION APPROVED
- 正在處理中的小型屋宇批地申請 (私人土地)
SMALL HOUSE GRANT APPLICATION BEING PROCESSED (PRIVATE LAND)

- 獲得規劃許可作小型房屋的地盤 (申請編號)
SITES WITH PLANNING APPROVALS FOR SMALL HOUSES (APPLICATION NUMBER)
- 被拒絕的規劃許可作小型房屋的地盤 (申請編號)
SITES WITH PLANNING REJECTIONS FOR SMALL HOUSES (APPLICATION NUMBER)
- V 鄉村式發展
VILLAGE TYPE DEVELOPMENT
- AGR 農業
AGRICULTURE
- DOM 住用構築物
DOMESTIC STRUCTURES
- A/F 休耕農地
FALLOW AGRICULTURAL LAND
- VAC 空置
VACANT
- ① 實地照片的觀景點
VIEWING POINT OF SITE PHOTO

- 314 (19.8.11) 獲批准的申請
APPROVED APPLICATION
- 468 (3.5.19) 被拒絕的申請
REJECTED APPLICATION
- 314 (19.8.11) 會議日期
DATE OF MEETING
- 申請編號
APPLICATION NUMBER

註釋 Notes:

- 2024年3月19日勘測的土地用途
Land uses shown on this plan are in accordance with the land use survey conducted by the Planning Department on 19.3.2024
- * 土地用途跟1990年勘測的土地用途一致
Indicates that the use is the same as that revealed by the land use survey conducted by the Planning Department in 1990
- ^ 土地用途跟1990年勘測的土地用途有別
Indicates that the use is different from that revealed by the land use survey conducted by the Planning Department in 1990

平面圖 SITE PLAN

擬議屋宇 (新界豁免管制屋宇-小型屋宇)
新界上水坑頭丈量約份第94約地段第496號F分
PROPOSED HOUSE
(NEW TERRITORIES EXEMPTED HOUSE - SMALL HOUSE)
LOT 496 S.F. IN D.D. 94, HANG TAU,
SHEUNG SHUI, NEW TERRITORIES

SCALE 1:1 000 比例尺

米 20 0 20 40 米
METRES


規劃署
PLANNING
DEPARTMENT




參考編號
REFERENCE No.
A/NE-KTS/534

圖 PLAN
A-2a

本摘要圖於2024年4月30日擬備，
所根據的資料為測量圖編號
2-SE-15A 及 C
EXTRACT PLAN PREPARED ON 30.4.2024
BASED ON SURVEY SHEETS No.
2-SE-15A & C

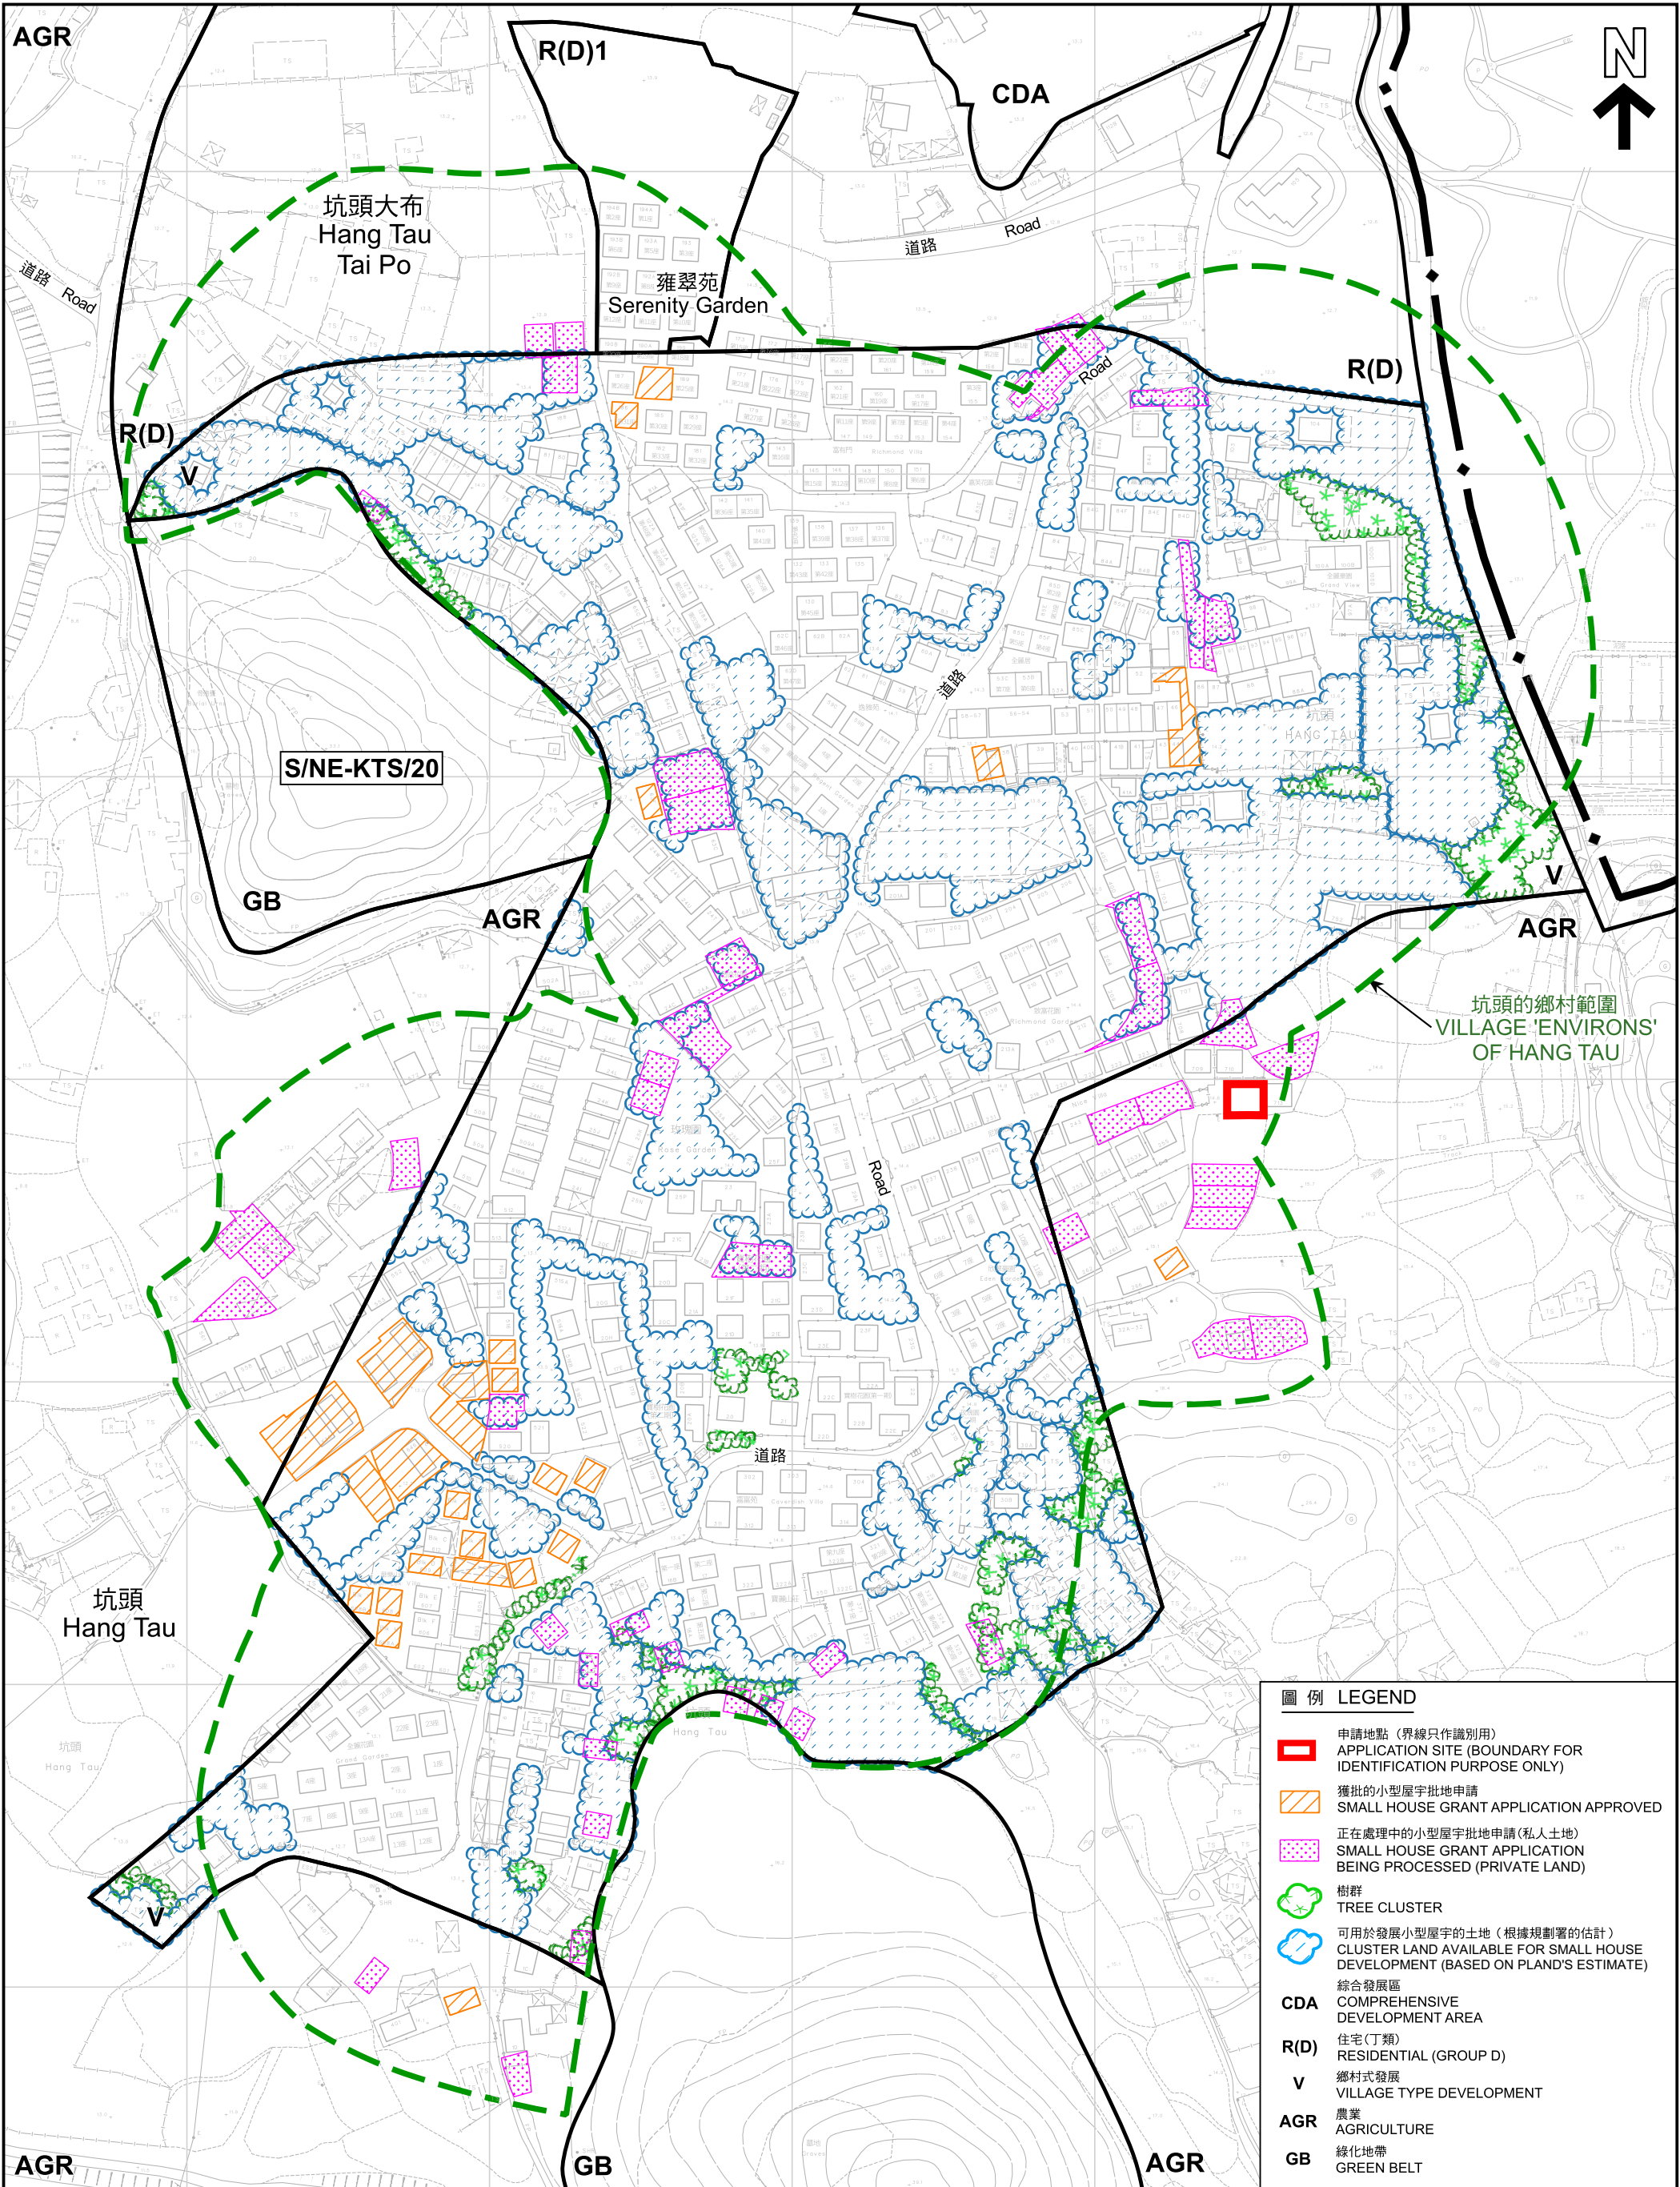

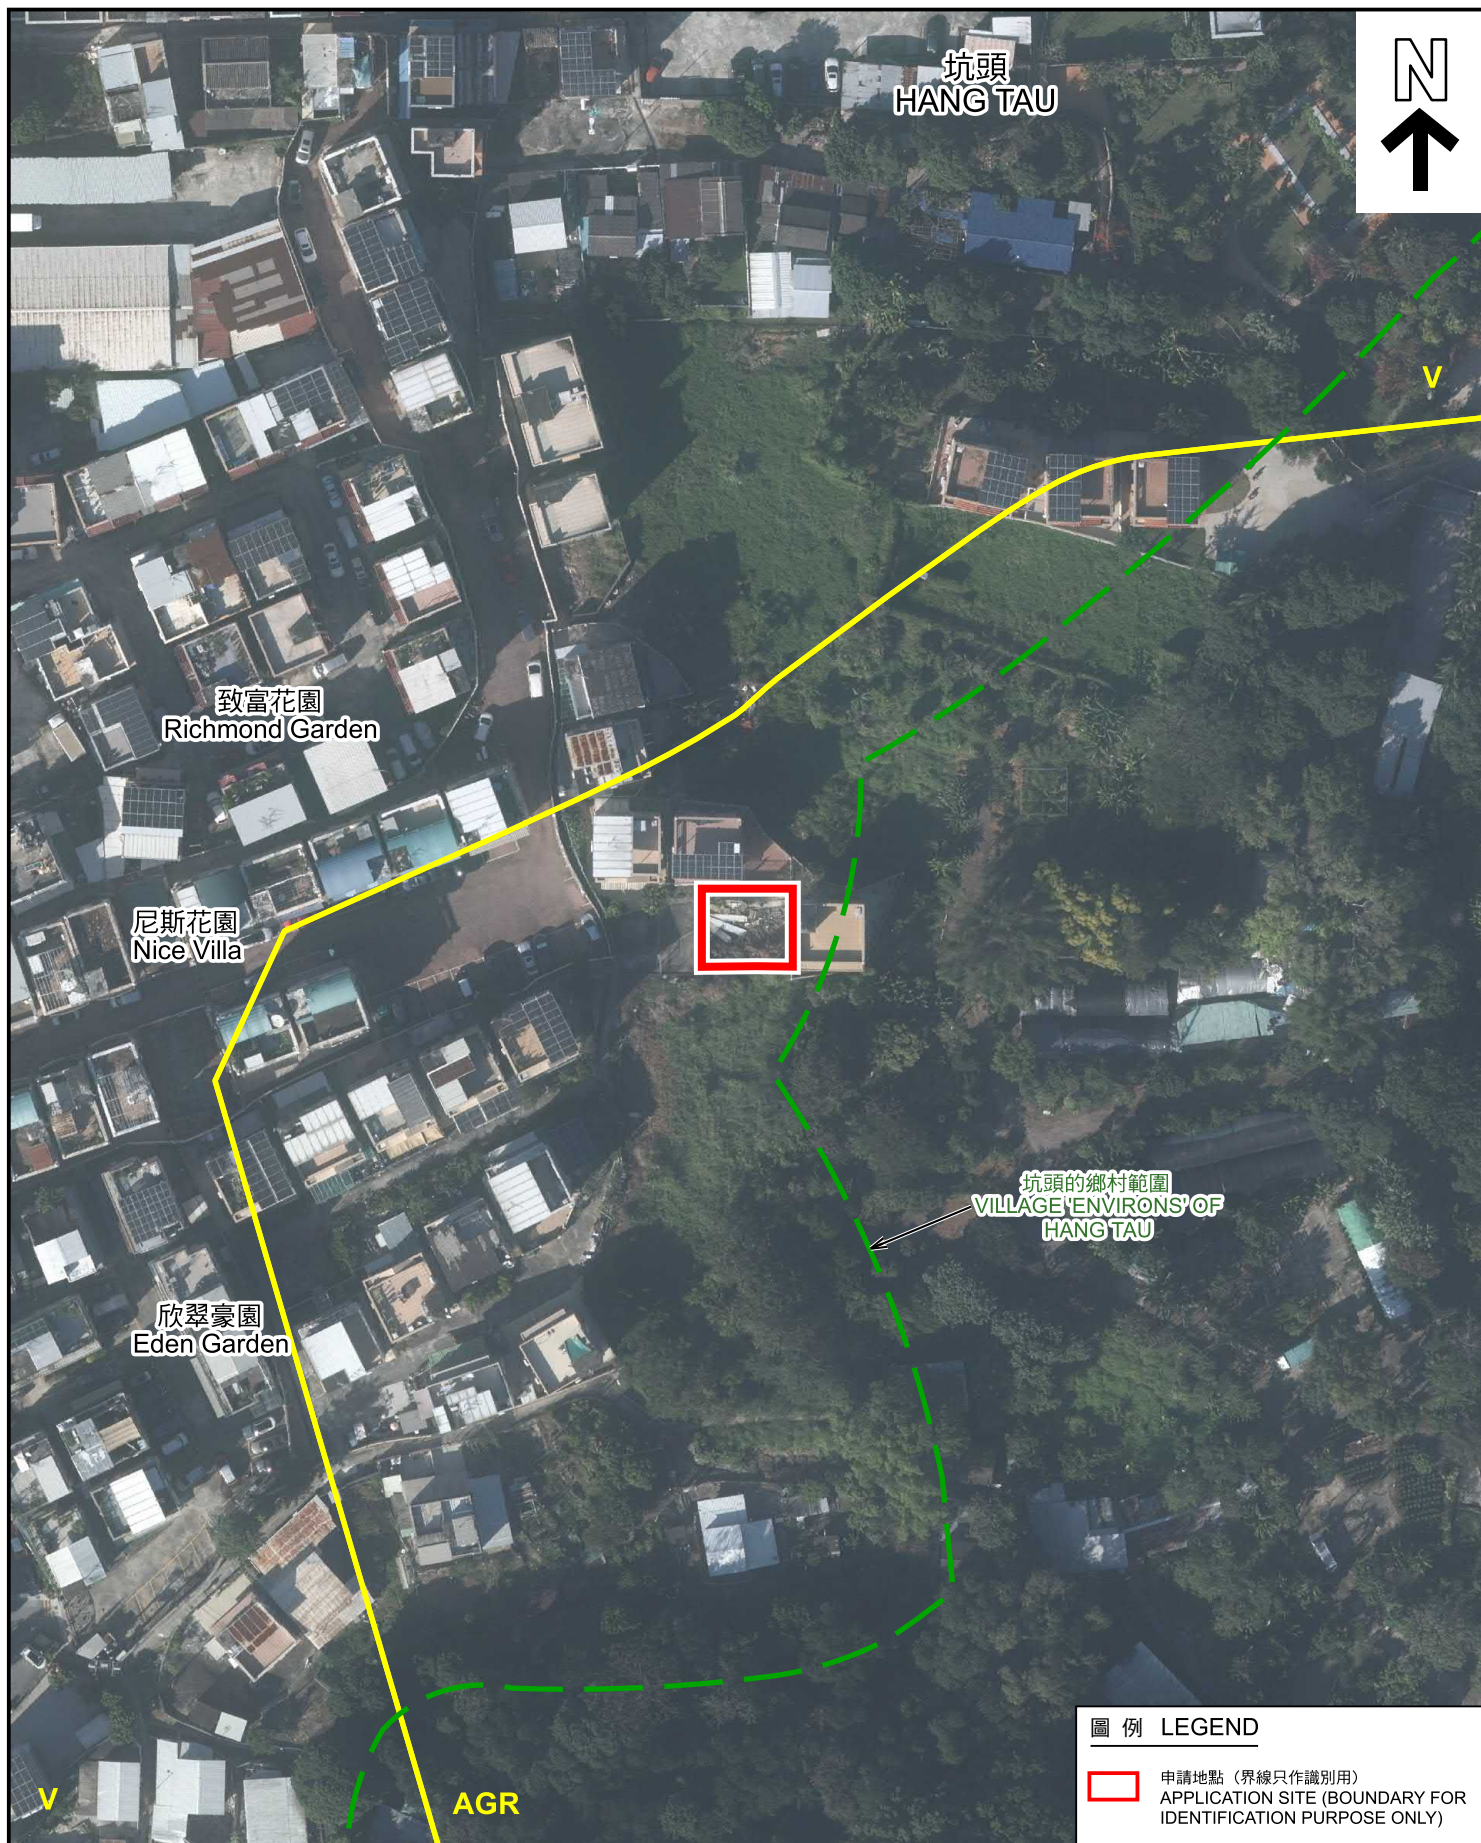

圖例 LEGEND

 申請地點 (界線只作識別用)
APPLICATION SITE (BOUNDARY FOR IDENTIFICATION PURPOSE ONLY)

航攝照片 AERIAL PHOTO

本摘要圖於2024年5月2日擬備，
所根據的資料為地政總署於2022年12月18日
拍得的航攝照片編號 E174120C
EXTRACT PLAN PREPARED ON 2.5.2024
BASED ON AERIAL PHOTO NO.
E174120C TAKEN ON
18.12.2022 BY LANDS DEPARTMENT

擬議屋宇 (新界豁免管制屋宇-小型屋宇)
新界上水坑頭丈量約份第94約地段第496號F分段
PROPOSED HOUSE
(NEW TERRITORIES EXEMPTED HOUSE - SMALL HOUSE)
LOT 496 S.F IN D.D. 94, HANG TAU,
SHEUNG SHUI, NEW TERRITORIES

規劃署
PLANNING
DEPARTMENT



參考編號
REFERENCE No.
A/NE-KTS/534

圖 PLAN
A-3



申請地點界線只作識別用
APPLICATION SITE BOUNDARY FOR IDENTIFICATION PURPOSE ONLY

實地照片 SITE PHOTOS

擬議屋宇（新界豁免管制屋宇-小型屋宇）
新界上水坑頭丈量約份第94約地段第496號F分段
PROPOSED HOUSE
(NEW TERRITORIES EXEMPTED HOUSE - SMALL HOUSE)
LOT 496 S.F IN D.D. 94, HANG TAU,
SHEUNG SHUI, NEW TERRITORIES

規 劃 署
PLANNING
DEPARTMENT



參考編號
REFERENCE No.
A/NE-KTS/534

圖 PLAN
A-4a

本圖於2024年4月16日擬備，所根據的資料為攝於2024年3月19日的實地照片
PLAN PREPARED ON 16.4.2024
BASED ON SITE PHOTOS
TAKEN ON 19.3.2024



申請地點界線只作識別用
APPLICATION SITE BOUNDARY FOR IDENTIFICATION PURPOSE ONLY

實地照片 SITE PHOTOS

擬議屋宇（新界豁免管制屋宇-小型屋宇）
新界上水坑頭丈量約份第94約地段第496號F分段
PROPOSED HOUSE
(NEW TERRITORIES EXEMPTED HOUSE - SMALL HOUSE)
LOT 496 S.F IN D.D. 94, HANG TAU,
SHEUNG SHUI, NEW TERRITORIES

規劃署
PLANNING
DEPARTMENT



參考編號
REFERENCE No.
A/NE-KTS/534

圖 PLAN
A-4b

本圖於2024年4月16日擬備，所根據的
資料為攝於2024年3月19日的實地照片
PLAN PREPARED ON 16.4.2024
BASED ON SITE PHOTOS
TAKEN ON 19.3.2024