



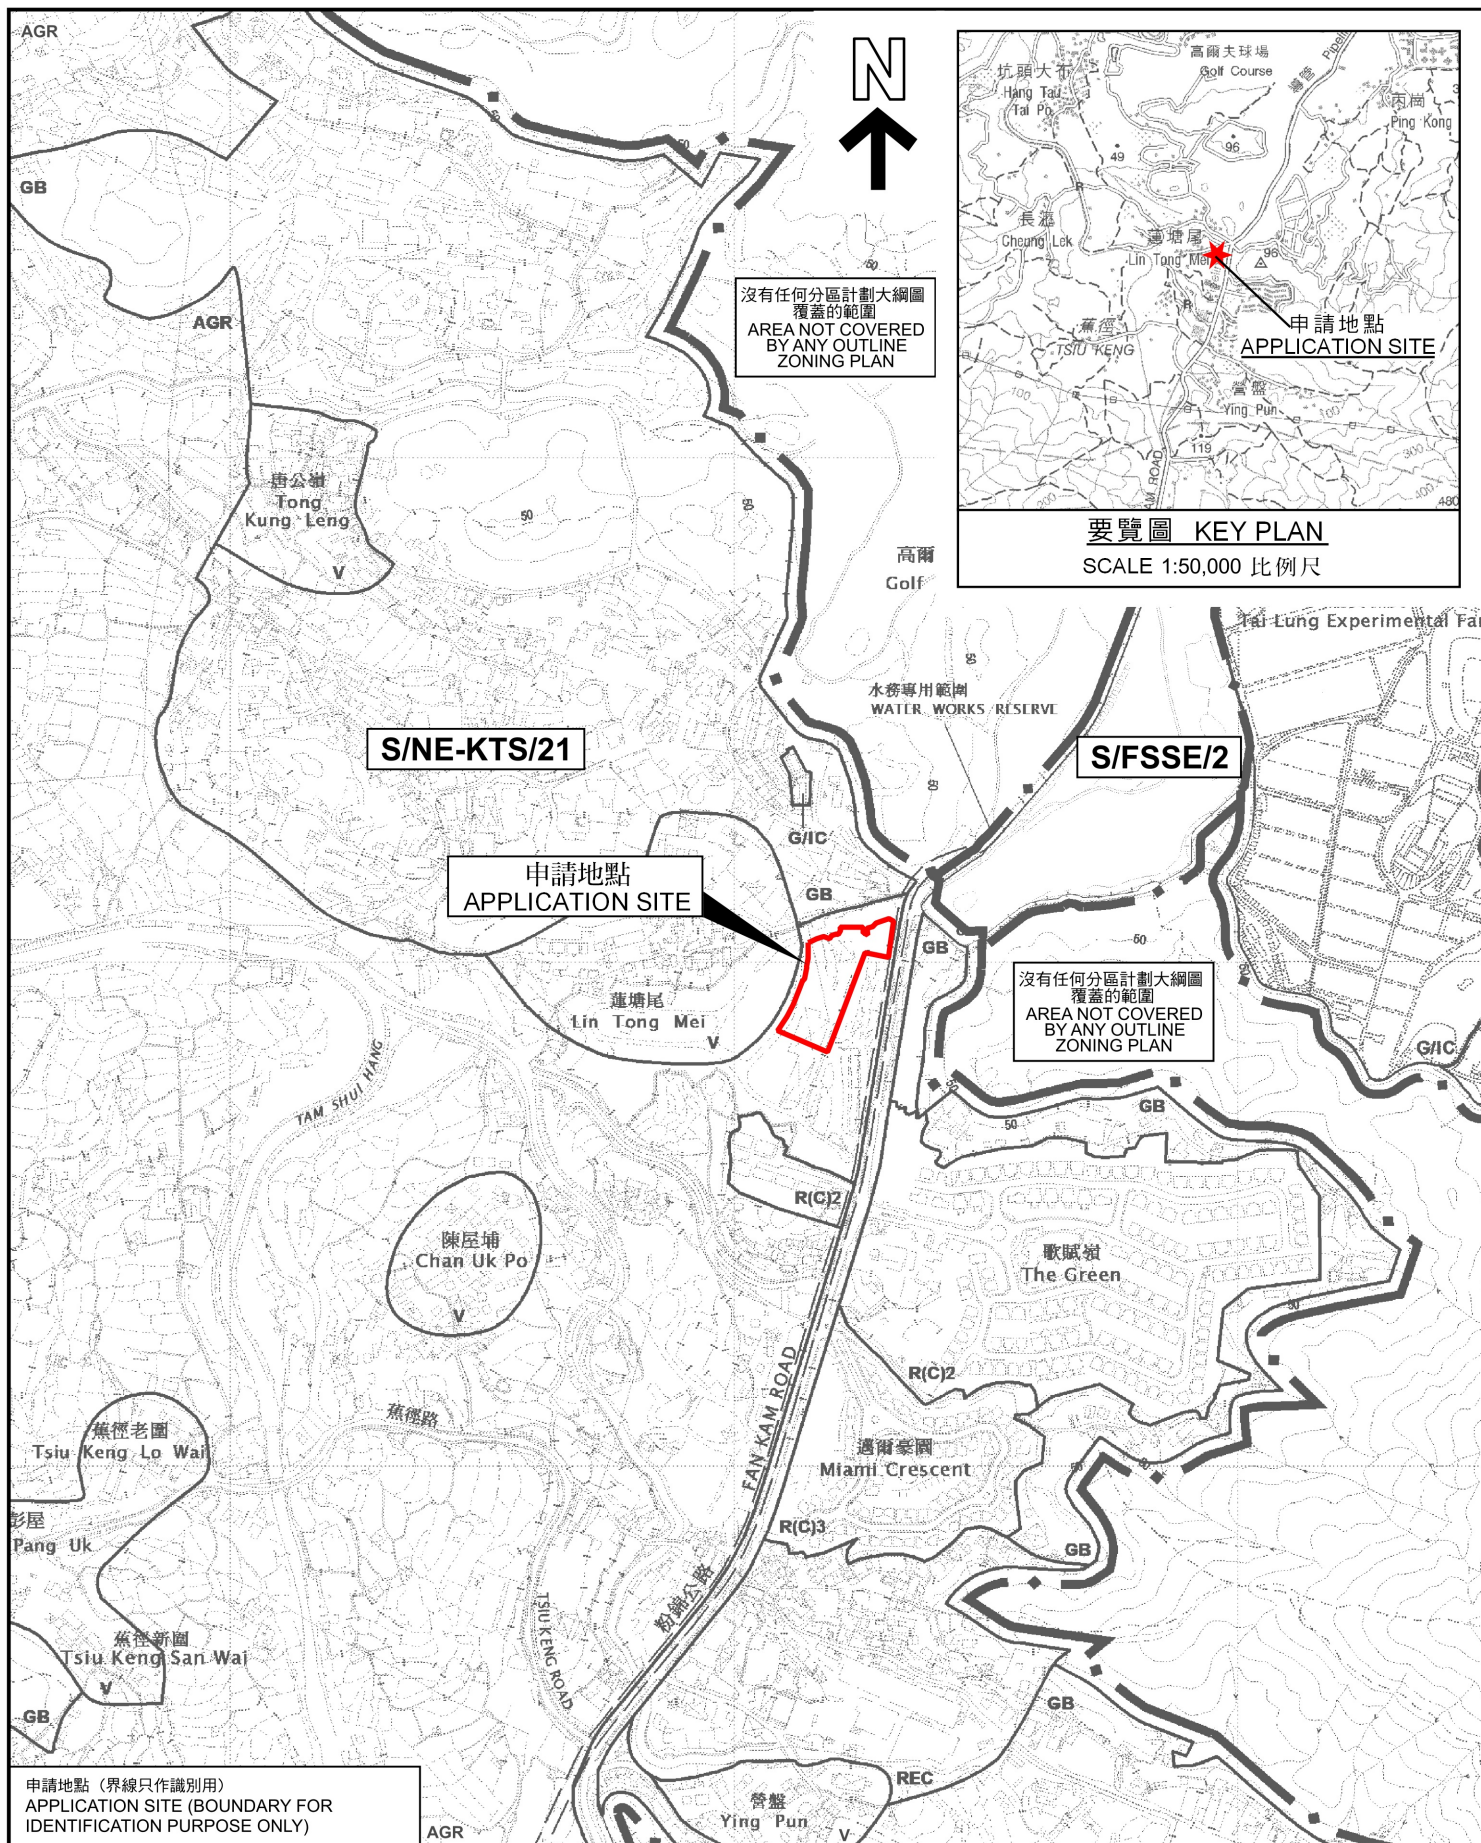

位置圖 LOCATION PLAN

擬議臨時貨倉（危險品倉庫除外）連附屬設施（為期 3 年）及相關填土工程
新界粉嶺蓮塘尾丈量約份第91約地段第3339號餘段（部分）、第3340號餘段（部分）、
第3341號餘段（部分）、第3345號餘段（部分）、第3346號餘段（部分）、第3347號（部分）、
第3348號（部分）、第3349號及第3350號B分段餘段、丈量約份第100約地段第1486號餘段（部分）、
第1490號（部分）及第1493號餘段（部分）
PROPOSED TEMPORARY WAREHOUSE (EXCLUDING DANGEROUS GOODS GODOWN) WITH
ANCILLARY FACILITIES FOR A PERIOD OF 3 YEARS AND ASSOCIATED FILLING OF LAND
LOTS 3339 RP (PART), 3340 RP (PART), 3341 RP (PART), 3345 RP (PART), 3346 RP (PART),
3347 (PART), 3348 (PART), 3349, 3350 S.B RP IN D.D. 91 AND LOTS 1486 RP (PART),
1490 (PART), 1493 RP (PART) IN D.D. 100, LIN TONG MEI, FANLING, NEW TERRITORIES
SCALE 1 : 7 500 比例尺

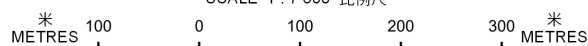

規劃署
PLANNING
DEPARTMENT



參考編號
REFERENCE No.
A/NE-KTS/540

圖 PLAN
A-1

本摘要圖於2024年8月14日擬備，
所根據的資料為於2024年5月31日
展示的分區計劃大綱圖編號S/NE-KTS/21
EXTRACT PLAN PREPARED ON
14.8.2024 BASED ON OUTLINE ZONING
PLAN No. S/NE-KTS/21 EXHIBITED ON
31.5.2024