

Project 項目名稱:

Proposed Temporary Warehouse (Hardware Accessories)
with Ancillary Office for a Period of 3 Years at Lot
2205 R.P (Part) in D.D. 92, Kam Tsin Village, Sheung Shui,
New Territories

Drawing Title 圖紙標題:

Layout Plan

Drawing No. 圖號:


Remarks 備註:

- Light goods vehicle
- Structure
- - - Temporary fencing

(摘錄自申請人於 10. 12. 2024 呈交的申請書)
(Extract from Applicant's
Submission of 10.12.2024)

參考編號
REFERENCE No.
A/NE-KTS/545

繪圖
DRAWING
A - 1

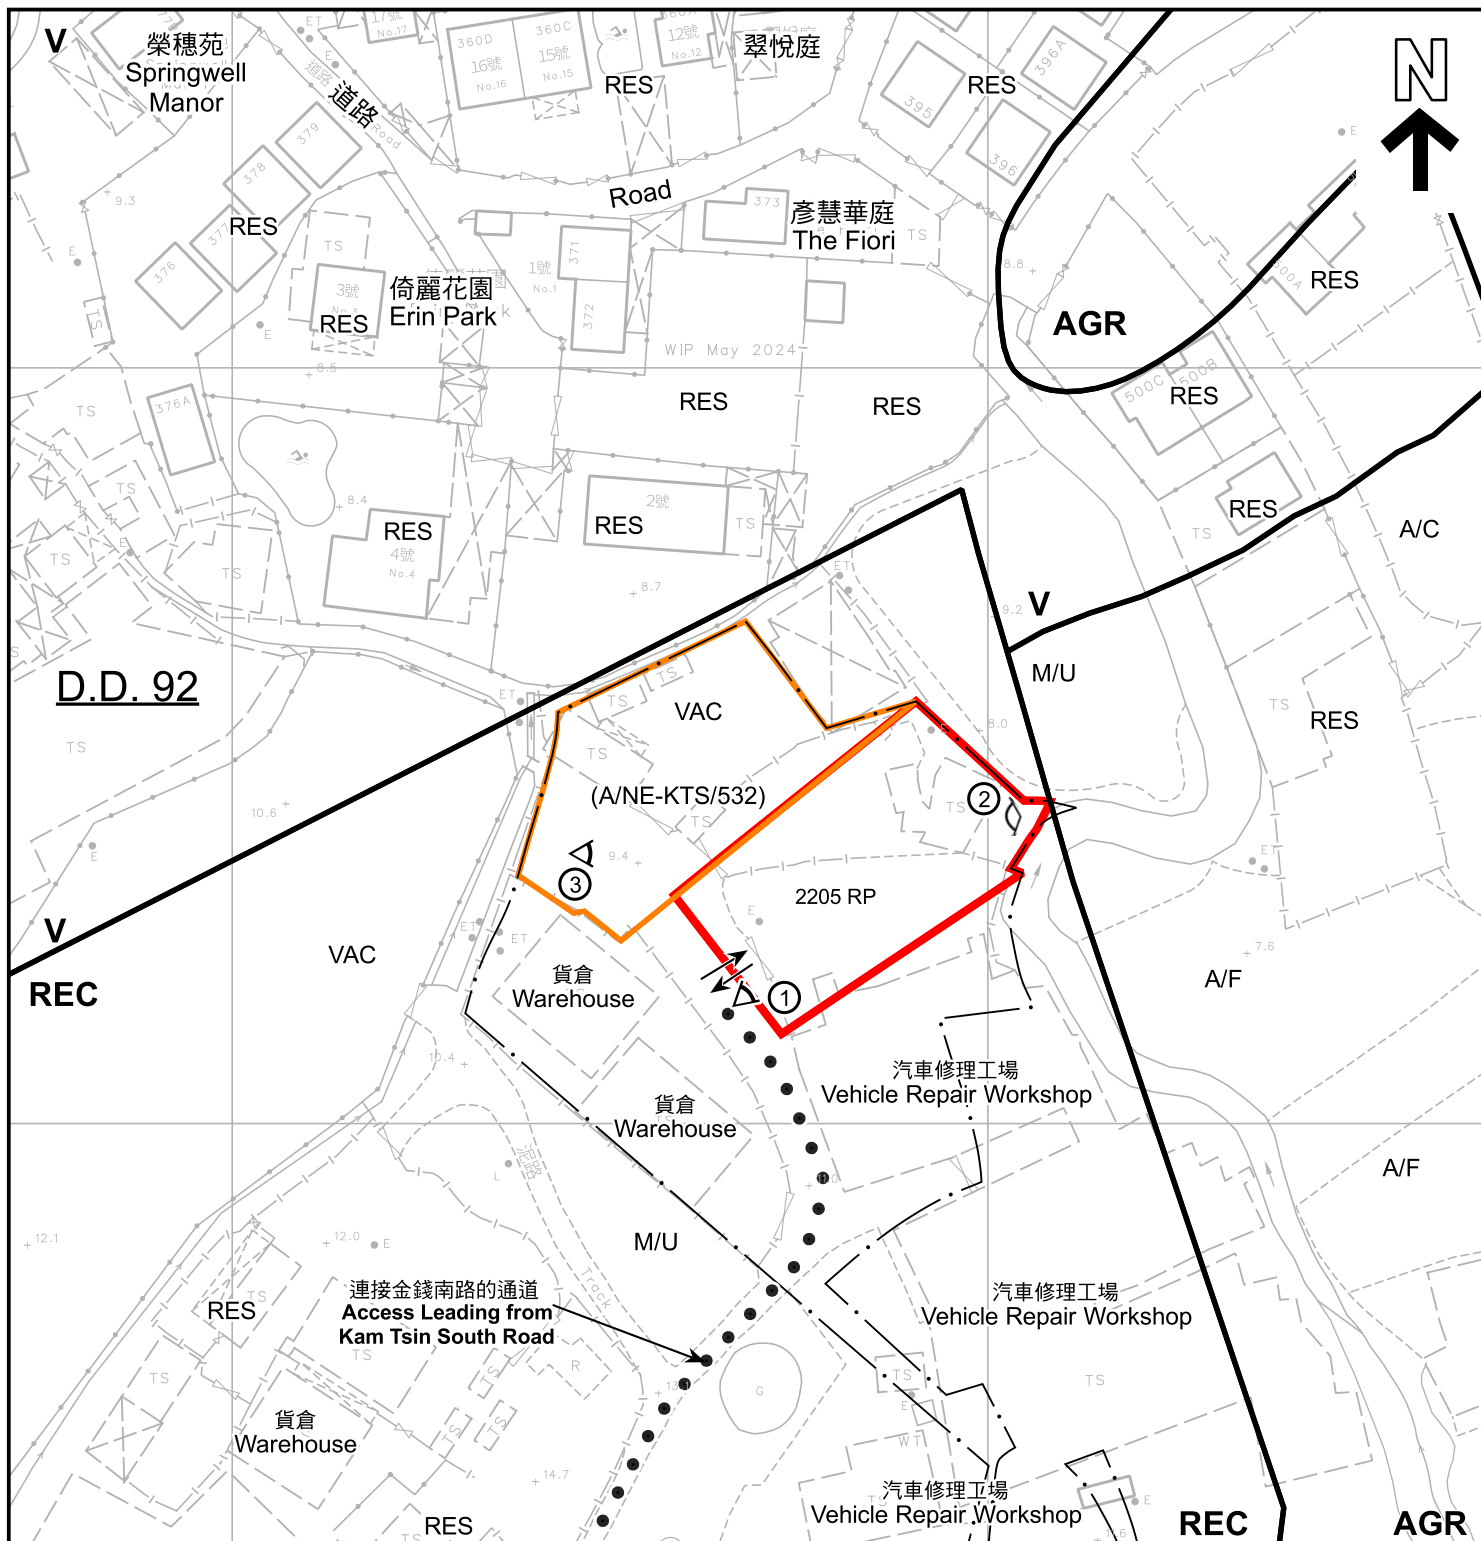

圖例 LEGEND

	申請地點 (界線只作識別用) APPLICATION SITE (BOUNDARY FOR IDENTIFICATION PURPOSE ONLY)	A/C	常耕農地 CULTIVATED AGRICULTURAL LAND		入口/出口 INGRESS / EGRESS
	已獲批准的申請 APPROVED APPLICATION	A/F	休耕農地 FALLOW AGRICULTURAL LAND		實地照片的觀景點 VIEWING POINT OF SITE PHOTO
	鄉村式發展 VILLAGE TYPE DEVELOPMENT	RES	住用構築物 RESIDENTIAL STRUCTURES	註釋 Note : 2024年11月15日勘测的土地用途 Land uses shown on this plan are in accordance with the land use survey conducted by the Planning Department on 15.11.2024	
	康樂 RECREATION	M/U	荒地 UNUSED LAND		
	農業 AGRICULTURE	VAC	空置 VACANT		

平面圖 SITE PLAN

本摘要圖於2024年12月5日擬備，
所根據的資料為測量圖編號2-SE-10D
EXTRACT PLAN PREPARED ON 5.12.2024
BASED ON SURVEY SHEET No.
2-SE-10D

擬議臨時貨倉（五金零件）連附屬辦公室（為期3年）
新界上水古洞金錢丈量約份第92約地段第2205號餘段（部分）
PROPOSED TEMPORARY WAREHOUSE (HARDWARE ACCESSORIES)
WITH ANCILLARY OFFICE FOR A PERIOD OF 3 YEARS
LOT 2205 RP (PART) IN D.D.92, KAM TSIN, KWU TUNG,
SHEUNG SHUI, NEW TERRITORIES

SCALE 1:1 000 比例尺
米 20 0 20 40 米
METRES

規劃署
PLANNING
DEPARTMENT


 


參考編號
REFERENCE No.
A/NE-KTS/545

圖 PLAN
A-2



圖例 LEGEND

-  申請地點 (界線只作識別用)
APPLICATION SITE
(BOUNDARY FOR IDENTIFICATION
PURPOSE ONLY)
-  入口/出口
INGRESS / EGRESS

航攝照片 AERIAL PHOTO

本摘要圖於2024年12月2日擬備，所根據的資料為地政總署於2024年3月19日拍得的航攝照片編號E219743C

EXTRACT PLAN PREPARED ON
2.12.2024 BASED ON AERIAL PHOTO No.
E219743C TAKEN ON 19.3.2024 BY
LANDS DEPARTMENT

擬議臨時貨倉(五金零件)連附屬辦公室(為期3年)
新界上水古洞金錢丈量約份第92約地段第2205號餘段(部分)
PROPOSED TEMPORARY WAREHOUSE (HARDWARE ACCESSORIES)
WITH ANCILLARY OFFICE FOR A PERIOD OF 3 YEARS
LOT 2205 RP (PART) IN D.D.92, KAM TSIN, KWU TUNG,
SHEUNG SHUI, NEW TERRITORIES

規劃署
PLANNING
DEPARTMENT



參考編號
REFERENCE No.
A/NE-KTS/545

圖 PLAN
A-3



申請地點界線只作識別用
APPLICATION SITE BOUNDARY FOR IDENTIFICATION PURPOSE ONLY

實地照片 SITE PHOTOS

本圖於2024年12月3日擬備，所根據的資料為攝於2024年12月3日的實地照片

PLAN PREPARED ON 3.12.2024
BASED ON SITE PHOTOS
TAKEN ON 3.12.2024

擬議臨時貨倉（五金零件）連附屬辦公室（為期3年）
新界上水古洞金錢丈量約份第92約地段第2205號餘段（部分）
PROPOSED TEMPORARY WAREHOUSE (HARDWARE ACCESSORIES)
WITH ANCILLARY OFFICE FOR A PERIOD OF 3 YEARS
LOT 2205 RP (PART) IN D.D.92, KAM TSIN, KWU TUNG,
SHEUNG SHUI, NEW TERRITORIES

規劃署
PLANNING
DEPARTMENT



參考編號
REFERENCE No.
A/NE-KTS/545

圖 PLAN
A-4