

TO FROM DATE NO 1

PLANS, DRAWINGS AND DOCUMENTS

(圖則, 繪圖及文件)

SCALE 1:1000




圖例:

- 擬建小型屋宇位置
6.096m x 10.668m = 65.03m²
- 露台及簷篷方向
- 化糞池位置(在露台下面)

本人 確認此圖則上之小型屋宇的尺寸、露台/簷篷方向及化糞池位置乃依照本人意願繪成。

申請人簽署: 歐陽樹文
申請人姓名: 歐陽樹文
身份證號碼: 22-6-2017
日期:

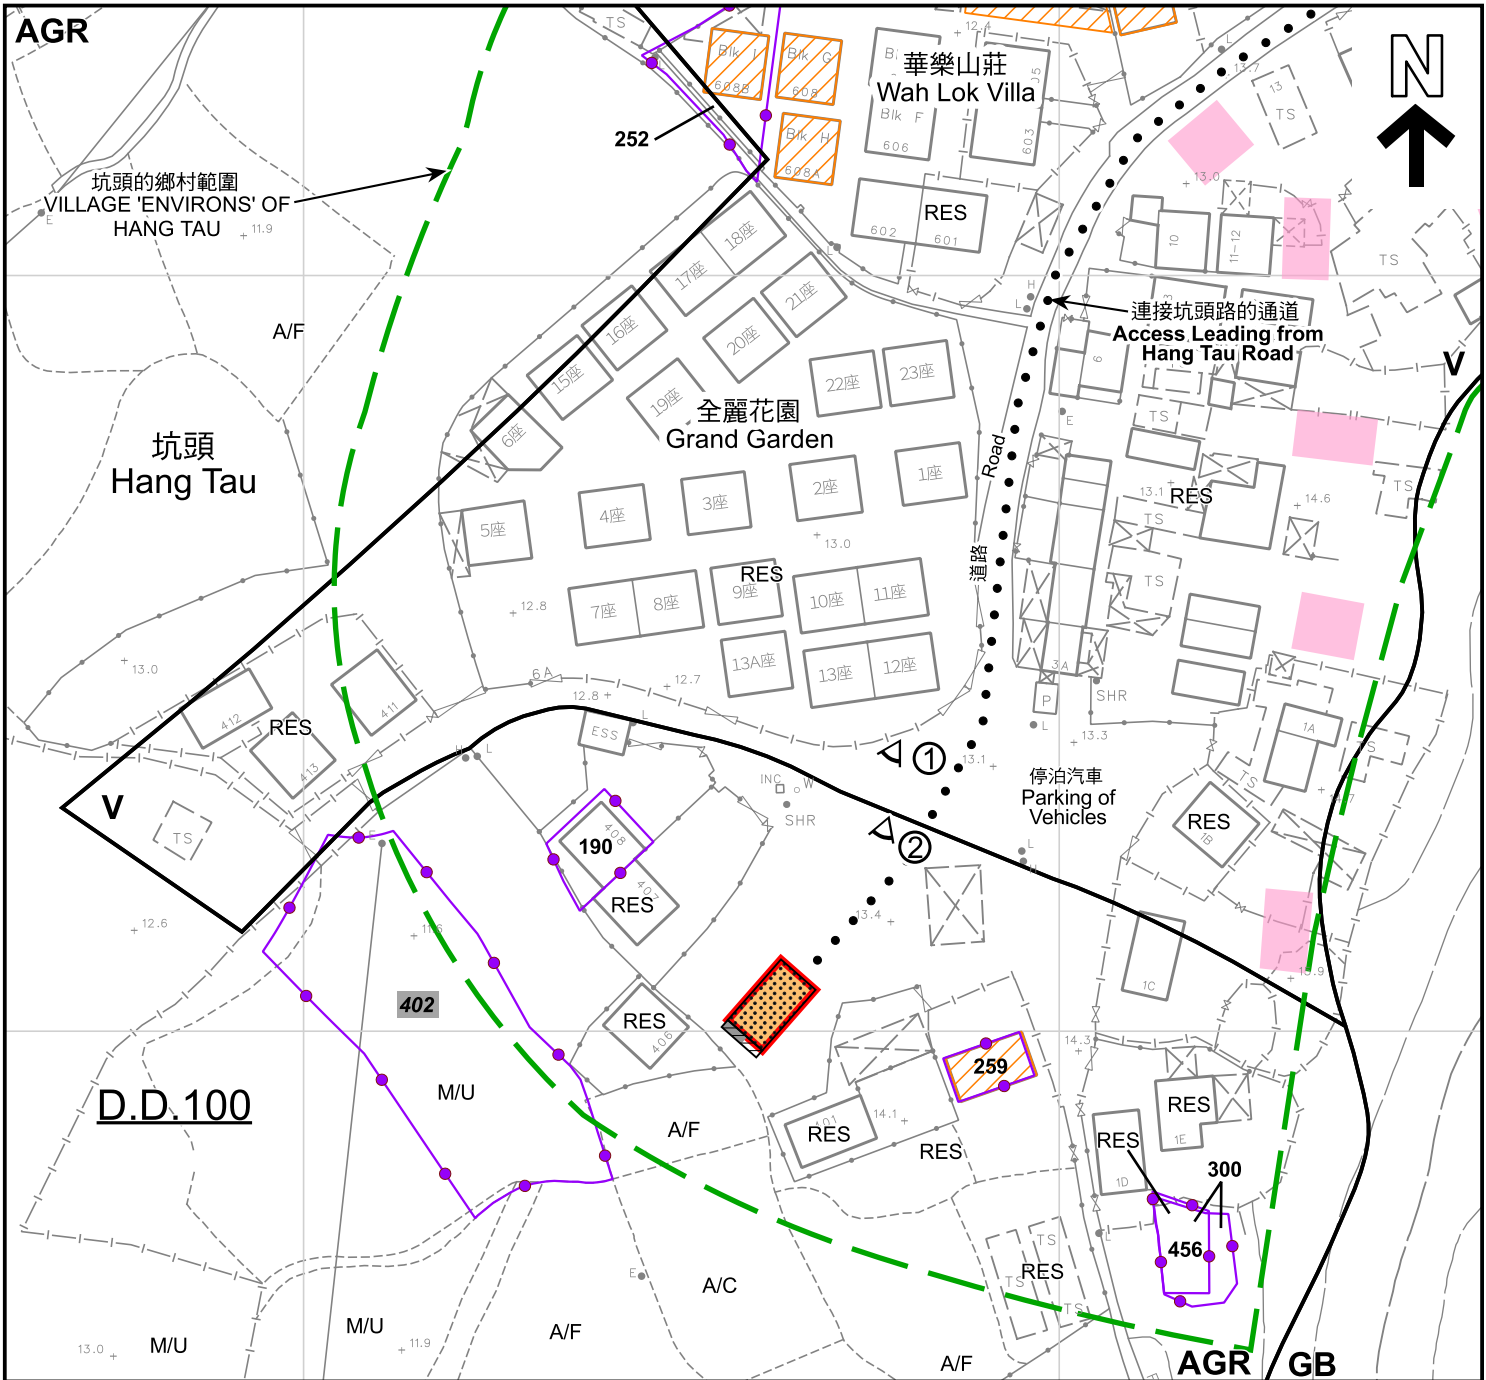

圖例 LEGEND

- 申請地點 (界線只作識別用)
APPLICATION SITE (BOUNDARY FOR IDENTIFICATION PURPOSE ONLY)
- 擬議小型屋宇
PROPOSED SMALL HOUSE
- 擬議露台
PROPOSED BALCONY
- 擬議化糞池
PROPOSED SEPTIC TANK
- 鄉村範圍
VILLAGE 'ENVIRONS'
- 獲批的小型屋宇批地申請
SMALL HOUSE GRANT APPLICATION APPROVED
- 正在處理中的小型屋宇批地申請 (私人土地)
SMALL HOUSE GRANT APPLICATION BEING PROCESSED (PRIVATE LAND)

- 獲得規劃許可作小型房屋的地盤 (申請編號)
SITES WITH PLANNING APPROVALS FOR SMALL HOUSES (APPLICATION NUMBER)
- 被拒絕的規劃許可作小型房屋的地盤 (申請編號)
SITES WITH PLANNING REJECTIONS FOR SMALL HOUSES (APPLICATION NUMBER)
- V 鄉村式發展
VILLAGE TYPE DEVELOPMENT
- AGR 農業
AGRICULTURE
- GB 綠化地帶
GREEN BELT
- A/C 常耕農地
CULTIVATED AGRICULTURAL LAND

- A/F 休耕農地
FALLOW AGRICULTURAL LAND
- RES 住用構築物
RESIDENTIAL STRUCTURES
- M/U 荒地
UNUSED LAND
- G.L. 政府土地
GOVERNMENT LAND
- ① 實地照片的觀景點
VIEWING POINT OF SITE PHOTO

註釋 Note :

2025年2月18日勘測的土地用途
Land uses shown on this plan are in accordance with the land use survey conducted by the Planning Department on 18.2.2025

平面圖 SITE PLAN

擬議屋宇 (新界豁免管制屋宇-小型屋宇)
NEW TERRITORIES EXEMPTED HOUSE - SMALL HOUSE
GOVERNMENT LAND IN D.D.100, HANG TAU, KWU TUNG SOUTH,
SHEUNG SHUI, NEW TERRITORIES

SCALE 1 : 1 000 比例尺




規劃署
PLANNING
DEPARTMENT



參考編號
REFERENCE No.
A/NE-KTS/552

圖 PLAN
A-2a

本摘要圖於2025年4月7日擬備，
所根據的資料為測量圖編號
2-SE-14D及15C
EXTRACT PLAN PREPARED ON
7.4.2025 BASED ON SURVEY SHEET
No. 2-SE-14D & 15C

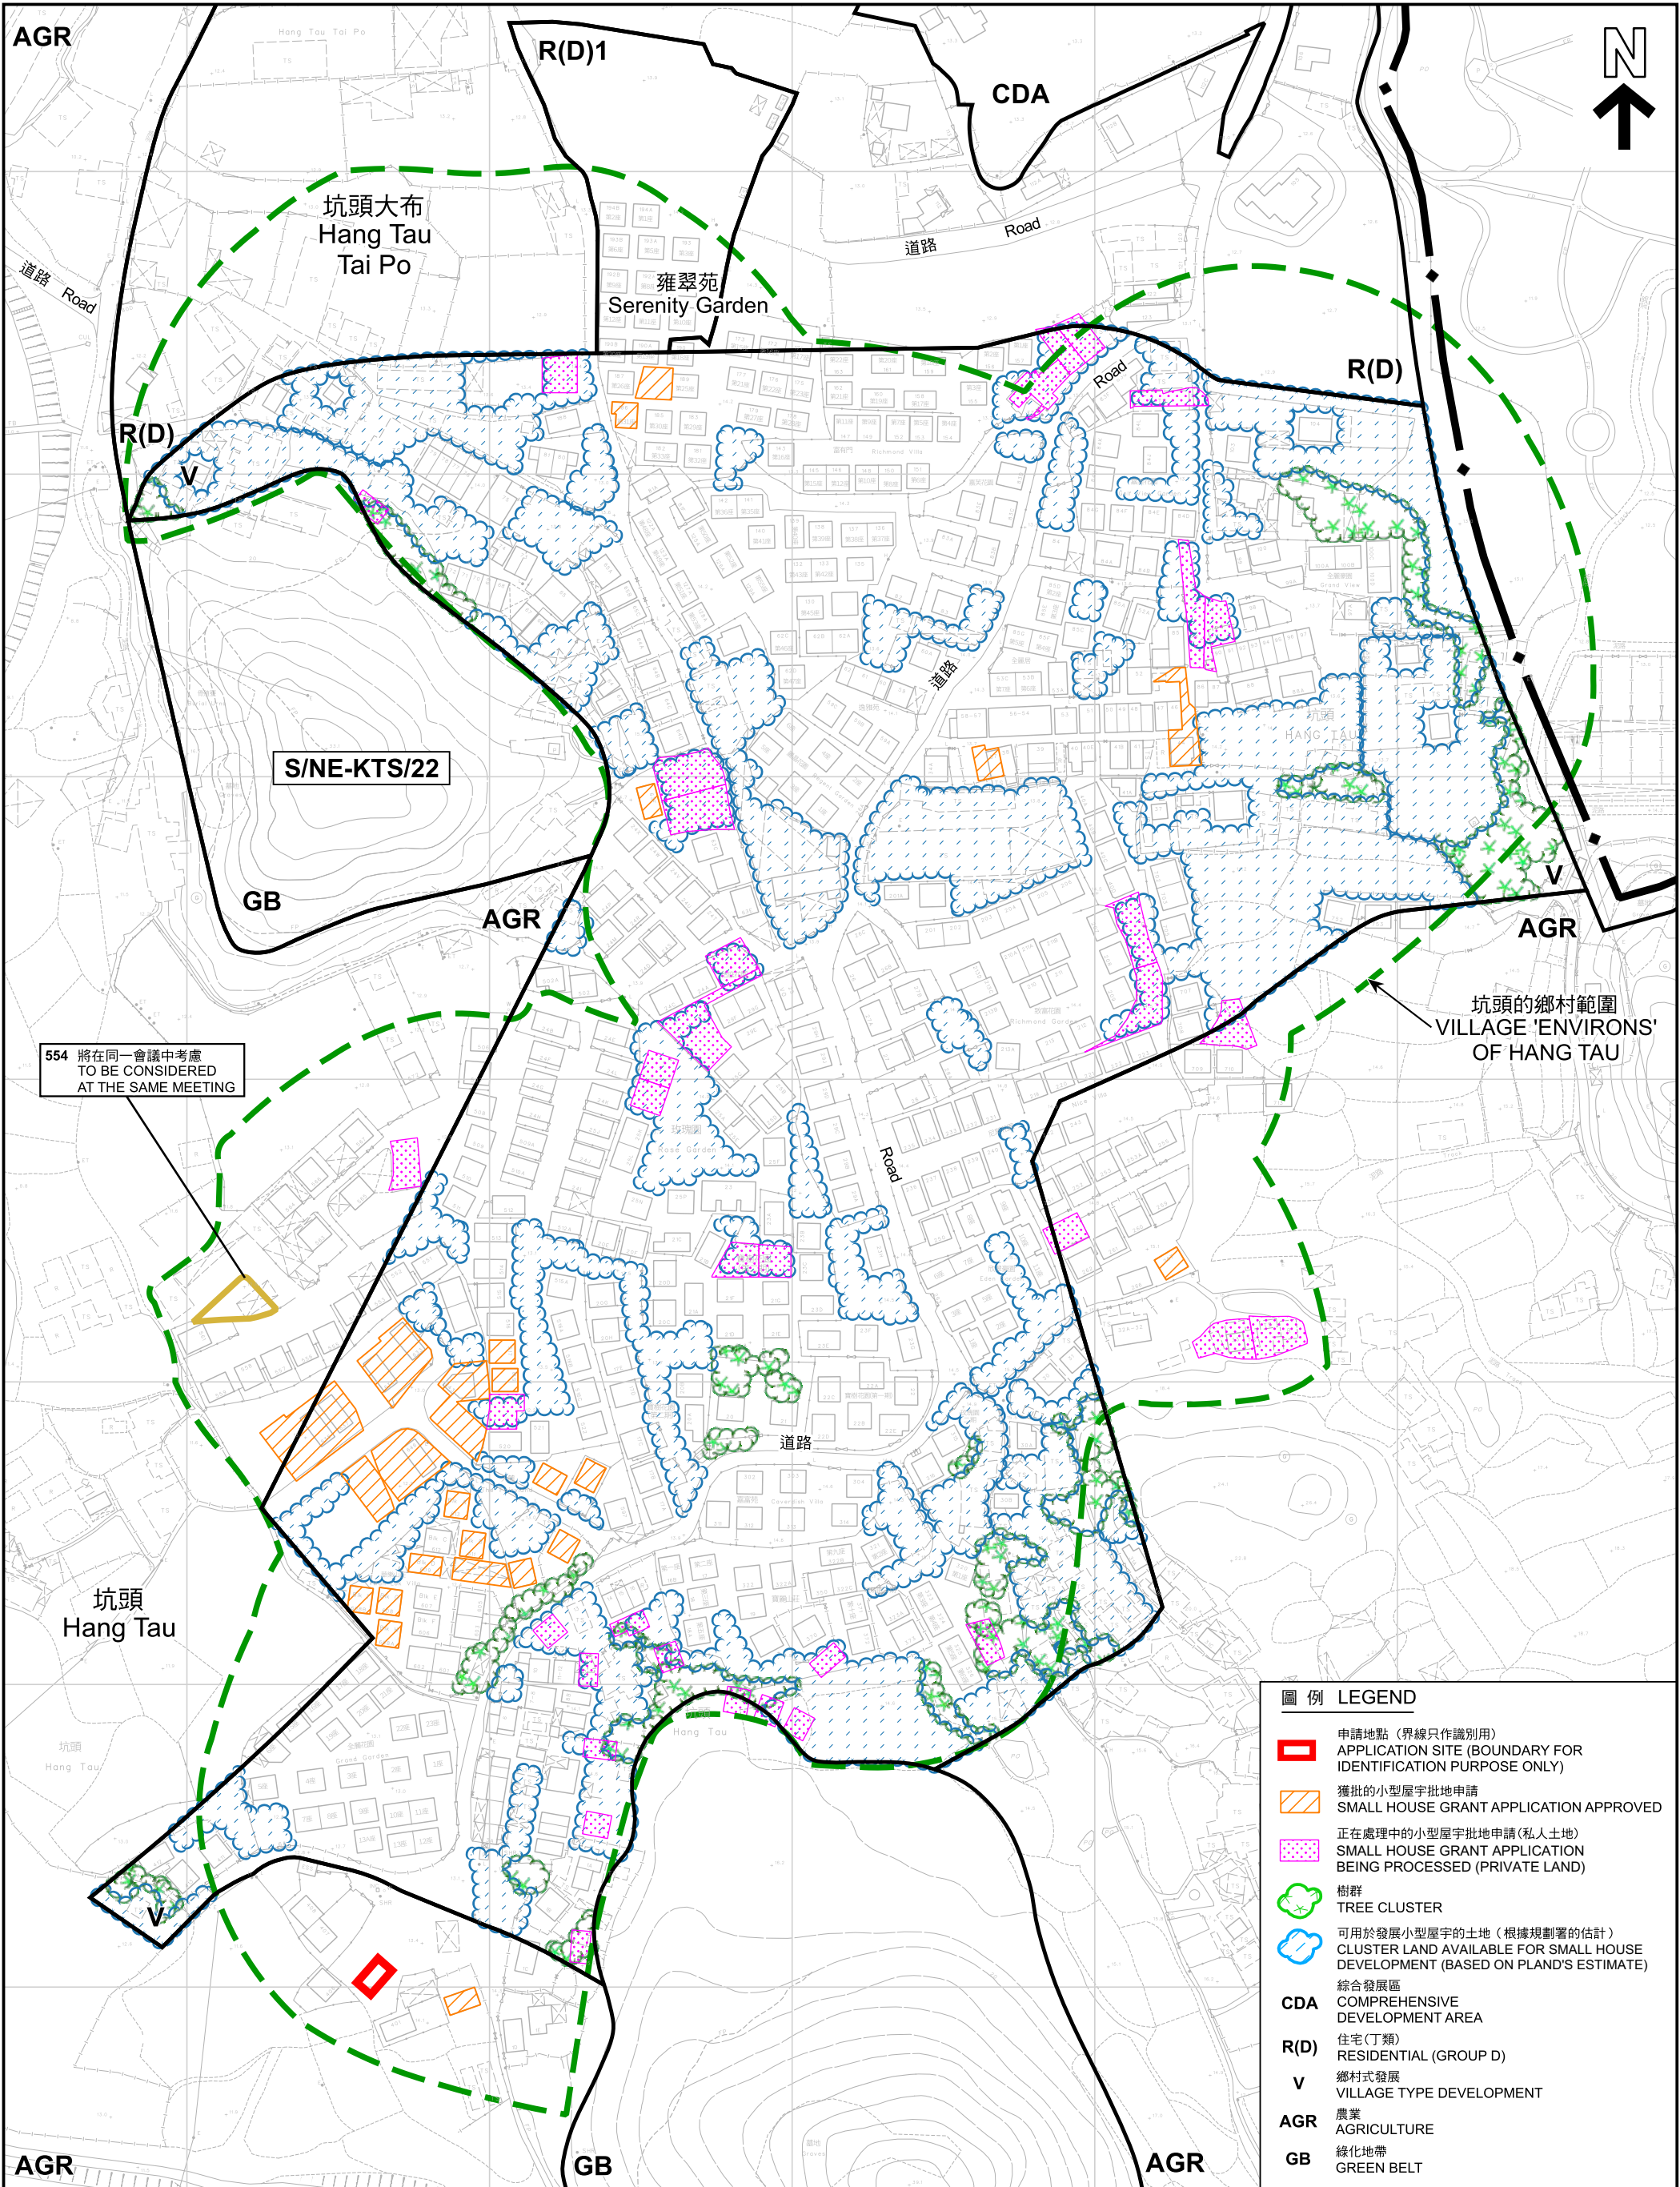



圖例 LEGEND



申請地點 (界線只作識別用)
APPLICATION SITE (BOUNDARY FOR
IDENTIFICATION PURPOSE ONLY)

本摘要圖於2025年3月28日擬備，所根據
的資料為地政總署於2024年2月25日拍得
的航攝照片編號E217863C

EXTRACT PLAN PREPARED ON
28.3.2025 BASED ON AERIAL PHOTO No.
E217863C TAKEN ON 25.2.2024 BY
LANDS DEPARTMENT

航攝照片 AERIAL PHOTO

擬議屋宇 (新界豁免管制屋宇-小型屋宇)
新界上水古洞南坑頭丈量約份第100約的政府土地

PROPOSED HOUSE
(NEW TERRITORIES EXEMPTED HOUSE - SMALL HOUSE)
GOVERNMENT LAND IN D.D.100, HANG TAU, KWU TUNG SOUTH,
SHEUNG SHUI, NEW TERRITORIES

規劃署
PLANNING
DEPARTMENT




參考編號
REFERENCE No.
A/NE-KTS/552

圖 PLAN
A-3

1



2

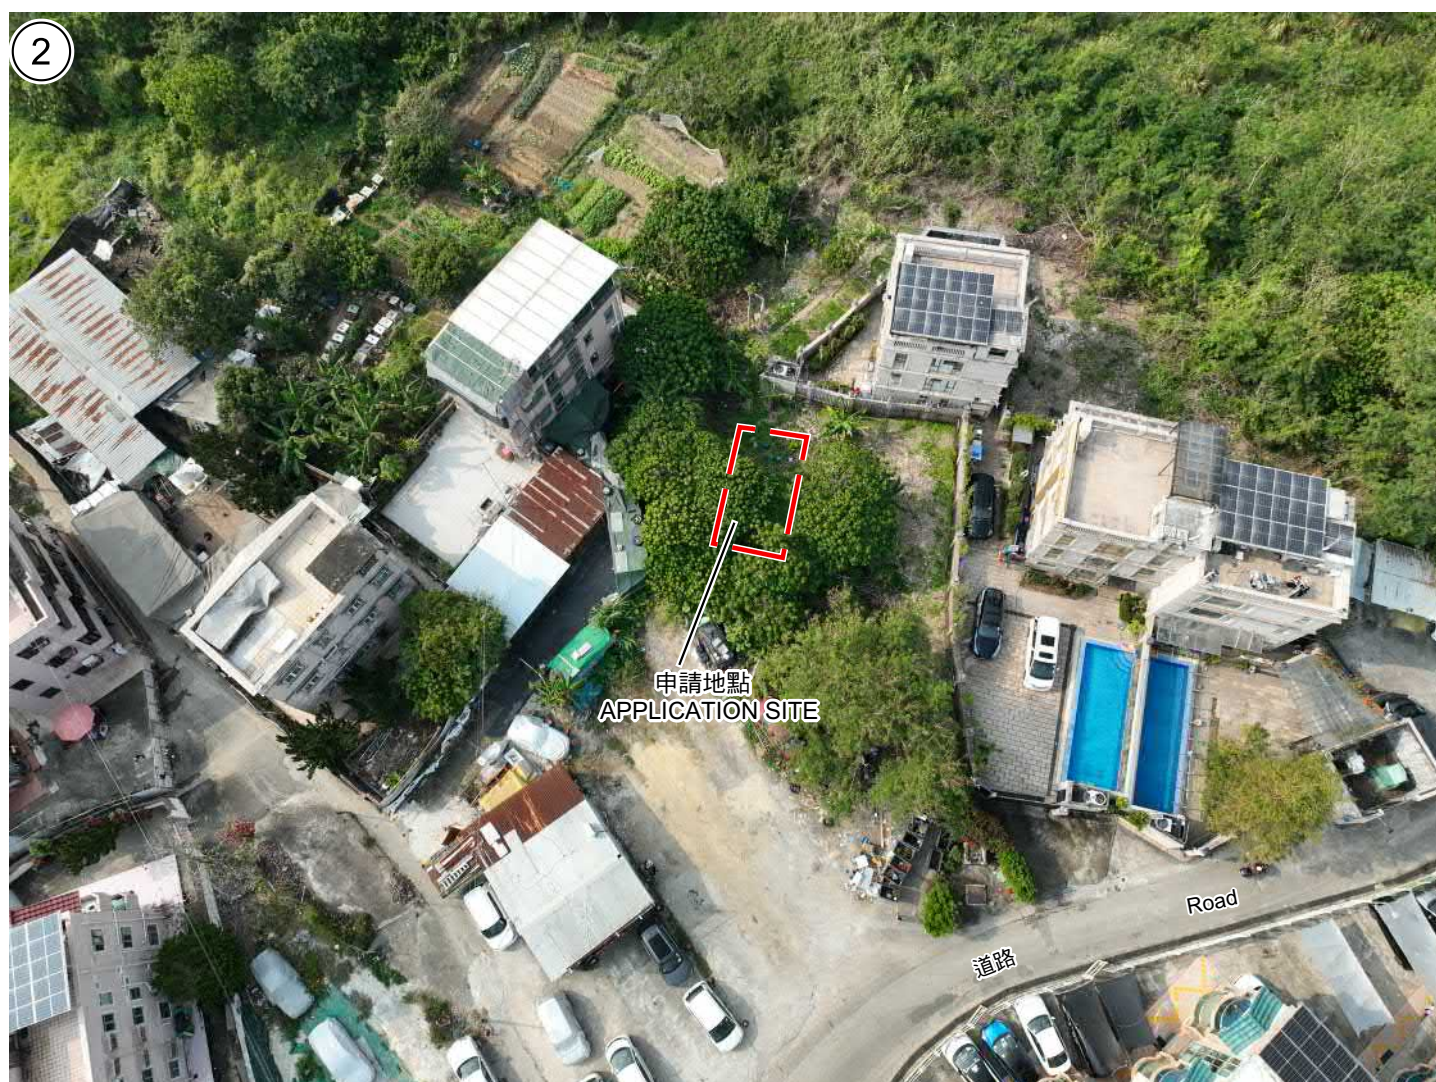

申請地點界線只作識別用
APPLICATION SITE BOUNDARY FOR IDENTIFICATION PURPOSE ONLY

實地照片 SITE PHOTOS

擬議屋宇（新界豁免管制屋宇-小型屋宇）
新界上水古洞南坑頭丈量約份第100約的政府土地
PROPOSED HOUSE
(NEW TERRITORIES EXEMPTED HOUSE - SMALL HOUSE)
GOVERNMENT LAND IN D.D.100, HANG TAU, KWU TUNG SOUTH,
SHEUNG SHUI, NEW TERRITORIES

規劃署
PLANNING
DEPARTMENT



參考編號
REFERENCE No.
A/NE-KTS/552

圖 PLAN
A-4

本圖於2025年3月11日擬備，所根據的
資料為攝於2025年2月18日的實地照片

PLAN PREPARED ON 11.3.2025
BASED ON SITE PHOTOS
TAKEN ON 18.2.2025