


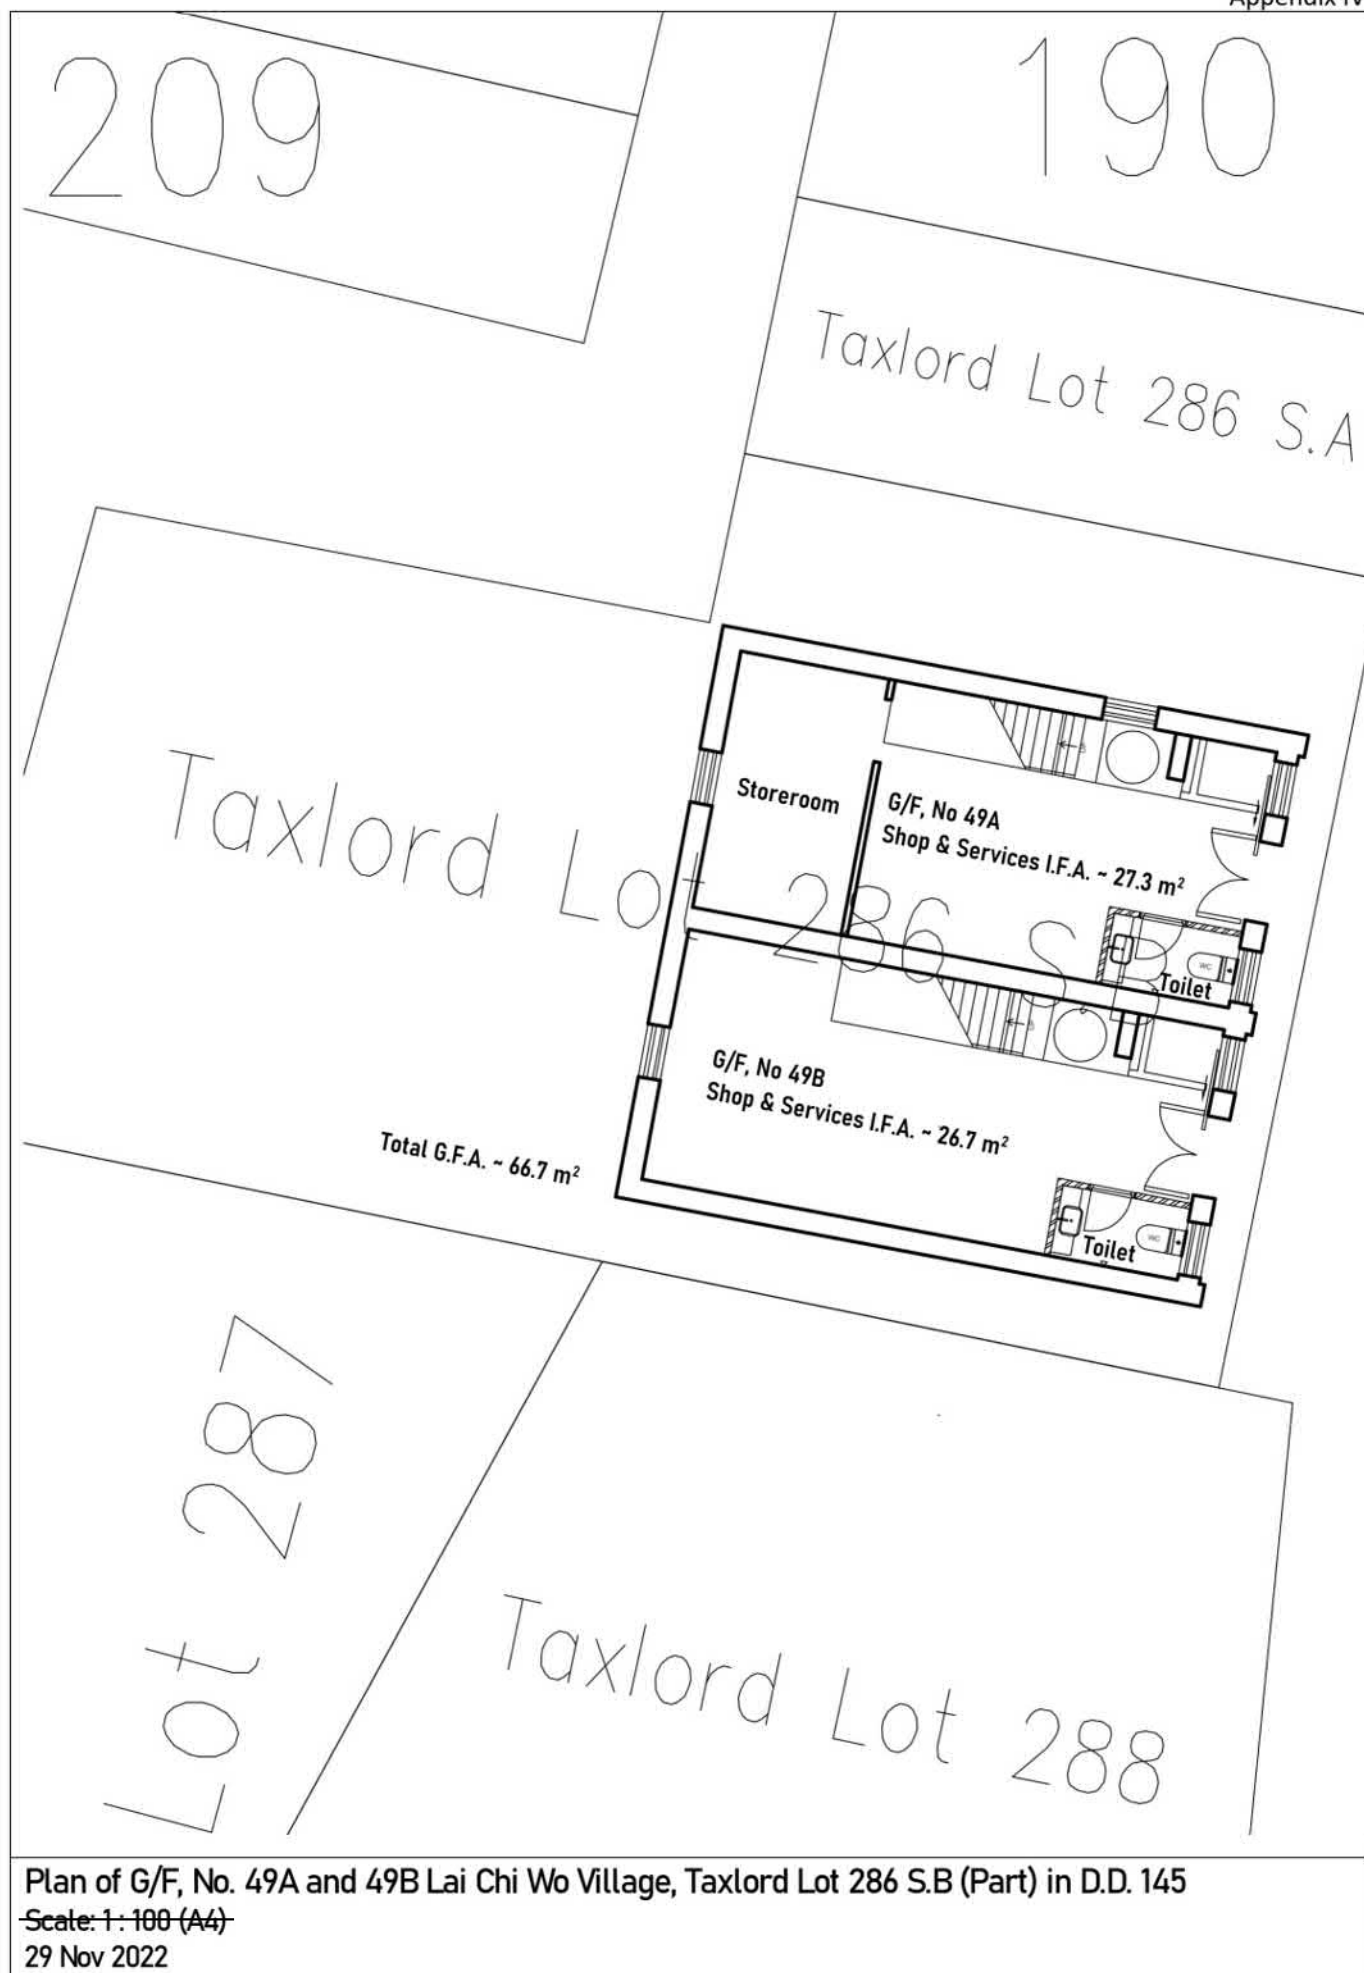

Plan of G/F, No. 49A and 49B Lai Chi Wo Village, Taxlord Lot 286 S.B (Part) in D.D. 145

Scale: 1:100 (A4)

29 Nov 2022

參考編號

REFERENCE No.

A/NE-LCW/7

繪圖 DRAWING A-1

(來源：申請人建議書)

(SOURCE: APPLICANT'S SUBMISSION PLAN)



荔枝窩
LAI CHI WO

圖例 LEGEND



申請處所 (界線只作識別用)
APPLICATION PREMISES
(BOUNDARY FOR IDENTIFICATION
PURPOSE ONLY)

航攝照片 AERIAL PHOTO

擬議商店及服務行業
新界沙頭角丈量約份第145約補租地段第286號B分段(部分)
荔枝窩村49A號和49B號地下
PROPOSED SHOP AND SERVICES
GROUND FLOOR, Nos. 49A AND 49B LAI CHI WO VILLAGE,
TAXLORD LOT 286 S.B (PART) IN D.D. 145,
SHA TAU KOK, NEW TERRITORIES

規劃署
PLANNING
DEPARTMENT



參考編號
REFERENCE No.
A/NE-LCW/7

圖 PLAN
A-3

本摘要圖於2023年5月25日擬備，
所根據的資料為地政總署
於2022年2月14日拍得的航攝照片
編號E149147C
EXTRACT PLAN PREPARED ON 25.5.2023
BASED ON AERIAL PHOTO No. E149147C
TAKEN ON 14.2.2022
BY LANDS DEPARTMENT



申請處所界線只作識別用
APPLICATION PREMISES BOUNDARY FOR IDENTIFICATION PURPOSE ONLY

本圖於2023年5月31日擬備，所根據的
資料為攝於2023年5月19日的無人駕駛航拍照片
PLAN PREPARED ON 31.5.2023
BASED ON UNMANNED AERIAL VEHICLE (UAV)
PHOTO TAKEN ON 19.5.2023

實地照片 SITE PHOTO

擬議商店及服務行業
新界沙頭角丈量約份第145約補租地段第286號B分段(部分)
荔枝窩村49A號和49B號地下
PROPOSED SHOP AND SERVICES
GROUND FLOOR, Nos. 49A AND 49B LAI CHI WO VILLAGE,
TAXLORD LOT 286 S.B (PART) IN D.D. 145,
SHA TAU KOK, NEW TERRITORIES

規劃署
PLANNING
DEPARTMENT



參考編號
REFERENCE No.
A/NE-LCW/7

圖 PLAN
A-4a



實地照片 SITE PHOTOS

擬議商店及服務行業
新界沙頭角丈量約份第145約補租地段第286號B分段(部分)
荔枝窩村49A號和49B號地下
PROPOSED SHOP AND SERVICES
GROUND FLOOR, Nos. 49A AND 49B LAI CHI WO VILLAGE,
TAXLORD LOT 286 S.B (PART) IN D.D. 145,
SHA TAU KOK, NEW TERRITORIES

規劃署
PLANNING
DEPARTMENT



參考編號
REFERENCE No.
A/NE-LCW/7

圖 PLAN
A-4b

本圖於2023年5月25日擬備，
所根據的資料為攝於2023年5月19日
的實地照片
PLAN PREPARED ON 25.5.2023
BASED ON SITE PHOTOS
TAKEN ON 19.5.2023

4



5



申請處所界線只作識別用
APPLICATION PREMISES BOUNDARY FOR IDENTIFICATION PURPOSE ONLY

實地照片 SITE PHOTOS

擬議商店及服務行業
新界沙頭角丈量約份第145約補租地段第286號B分段(部分)
荔枝窩村49A號和49B號地下
PROPOSED SHOP AND SERVICES
GROUND FLOOR, Nos. 49A AND 49B LAI CHI WO VILLAGE,
TAXLORD LOT 286 S.B (PART) IN D.D. 145,
SHA TAU KOK, NEW TERRITORIES

規劃署
PLANNING
DEPARTMENT




參考編號
REFERENCE No.
A/NE-LCW/7

圖 PLAN
A-4c

本圖於2023年5月25日擬備，
所根據的資料為攝於2023年5月19日
的實地照片
PLAN PREPARED ON 25.5.2023
BASED ON SITE PHOTOS
TAKEN ON 19.5.2023



49A號
No. 49A

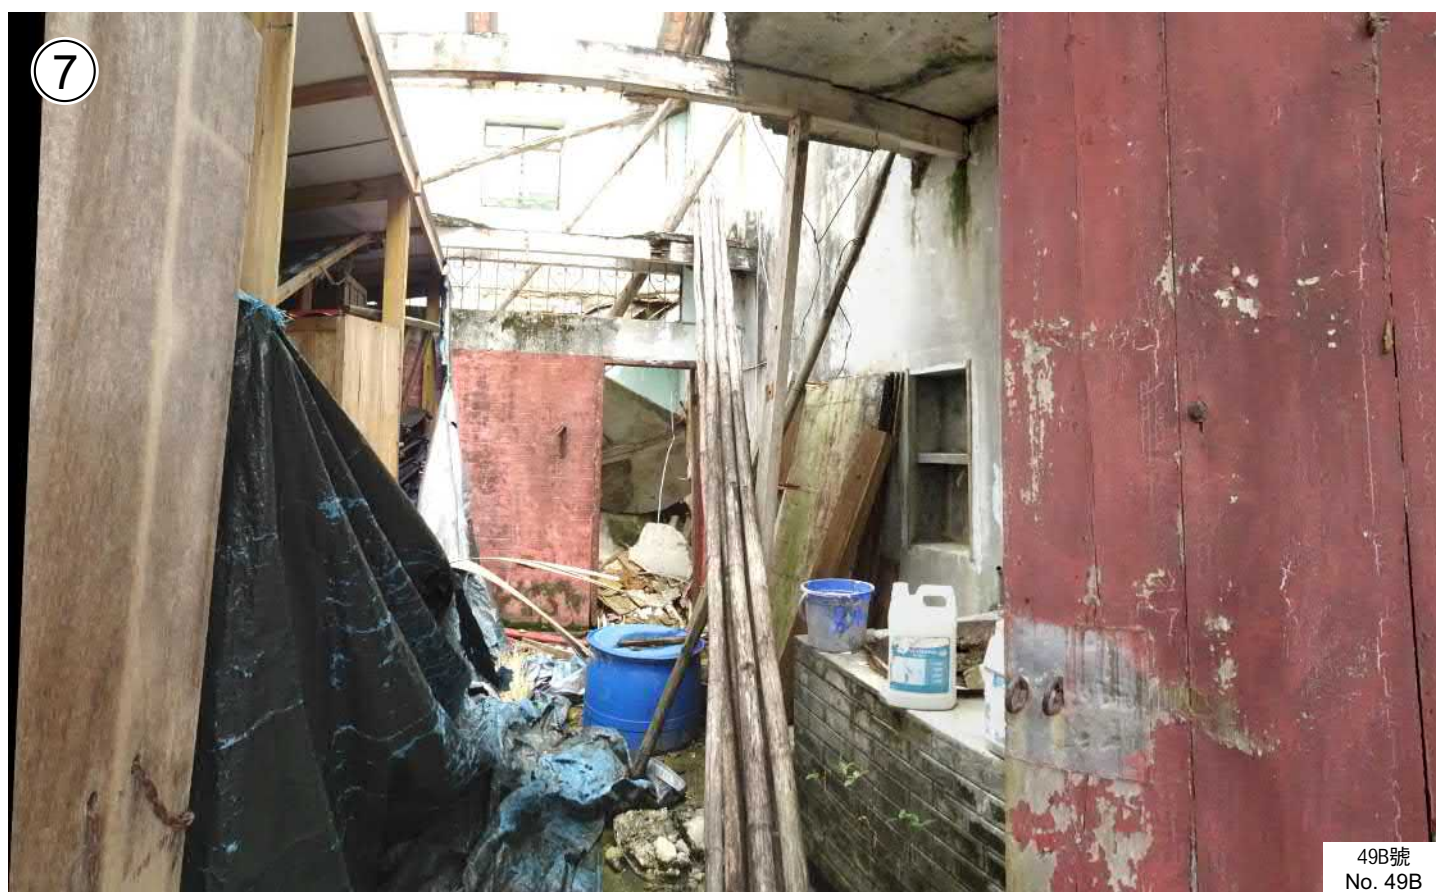

49B號
No. 49B

申請處所的內部情景 INSIDE OF APPLICATION PREMISES

實地照片 SITE PHOTOS

擬議商店及服務行業
新界沙頭角丈量約份第145約補租地段第286號B分段(部分)
荔枝窩村49A號和49B號地下
PROPOSED SHOP AND SERVICES
GROUND FLOOR, Nos. 49A AND 49B LAI CHI WO VILLAGE,
TAXLORD LOT 286 S.B (PART) IN D.D. 145,
SHA TAU KOK, NEW TERRITORIES

規劃署
PLANNING
DEPARTMENT



參考編號
REFERENCE No.
A/NE-LCW/7

圖 PLAN
A-4d

本圖於2023年5月31日擬備，
所根據的資料為攝於2023年5月19日
的實地照片
PLAN PREPARED ON 31.5.2023
BASED ON SITE PHOTOS
TAKEN ON 19.5.2023